


Plan de amplasament si delimitare a imobilului
Scara 1:2000

Anexa 16

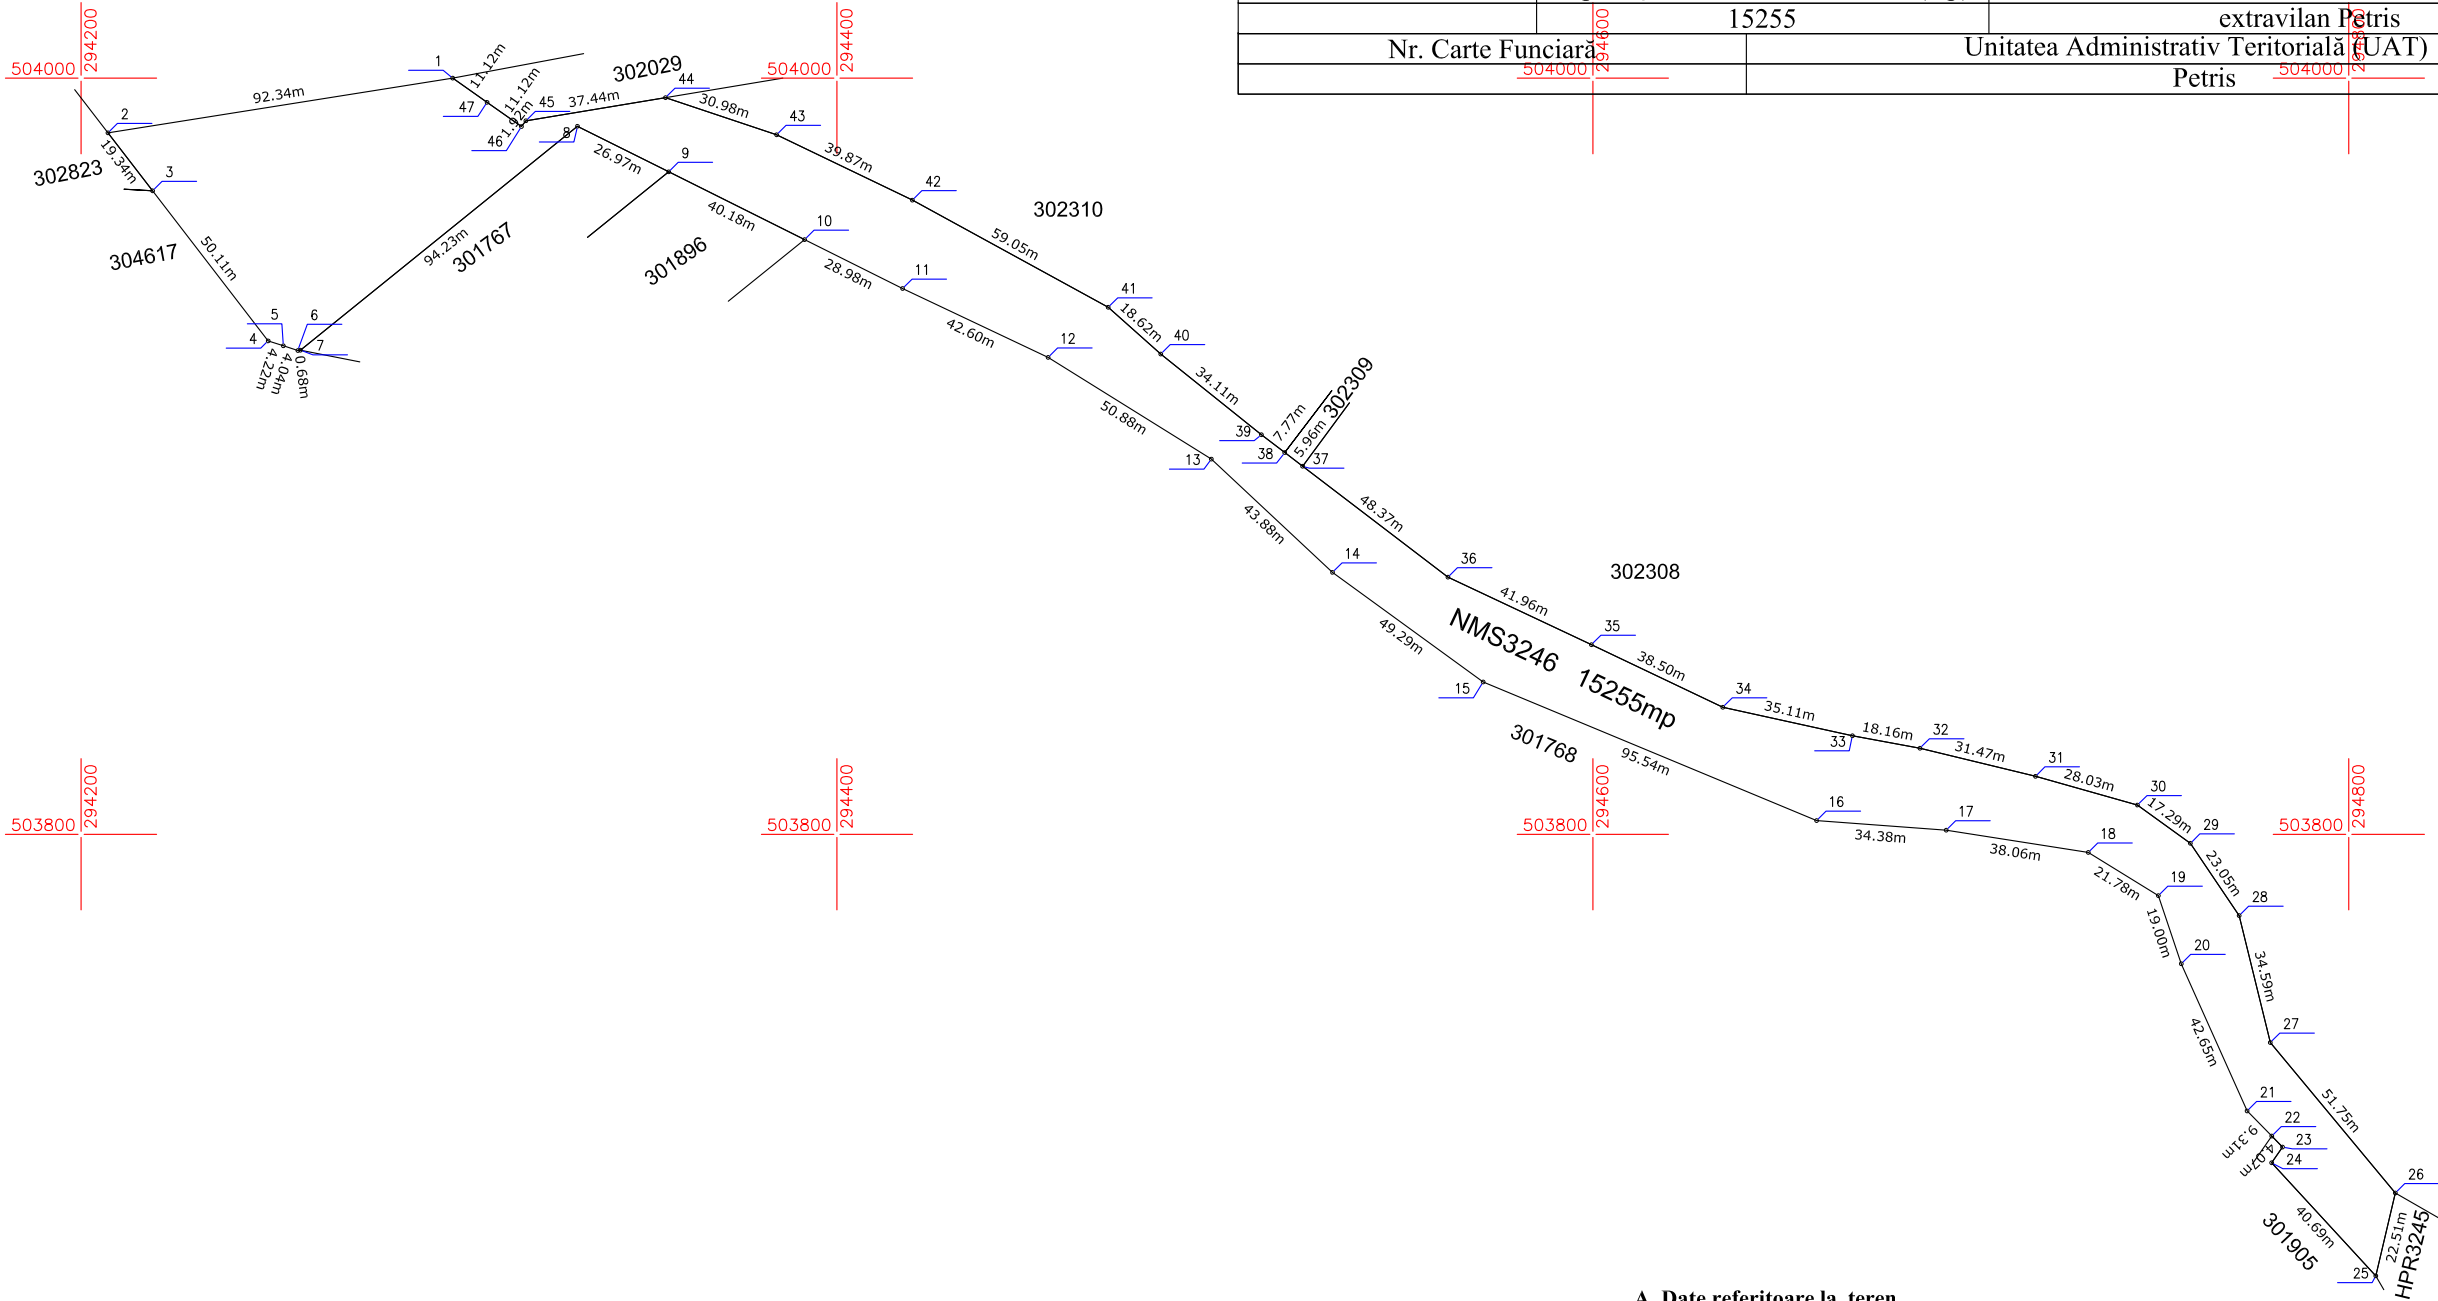

A. Date referitoare la teren

Nr. parcelă	Categorie de folosință	Suprafața (mp)	Mențiuni
I	NMS	15255	Teren neimprejmuit - NMS3246
Total		15255	

B. Date referitoare la construcții

Cod	Destinația	Suprafața construită la sol (mp)	Mențiuni
-	-	-	-
Total		-	

Suprafața totală măsurată a imobilului = 15255 mp
Suprafața din act = 15255 mp

Executant S.C. GEO-TOPO S.R.L. Confirm executarea măsurătorilor la teren, corectitudinea întocmirii documentației cadastrale și corespondența acesteia cu realitatea din teren Semnătura Data 16.05.2023	Inspector Confirm introducerea imobilului în baza de date integrată și atribuirea numărului cadastral Semnătura Data
--	--