


PLAN DE SITUAȚIE - EXISTENT scara 1:1000

LEGENDĂ :

LIMITE:

UNITATE DE PROPRIETATE - nr. cad 75989, municipiul Hunedoara, S- 39/731 mp

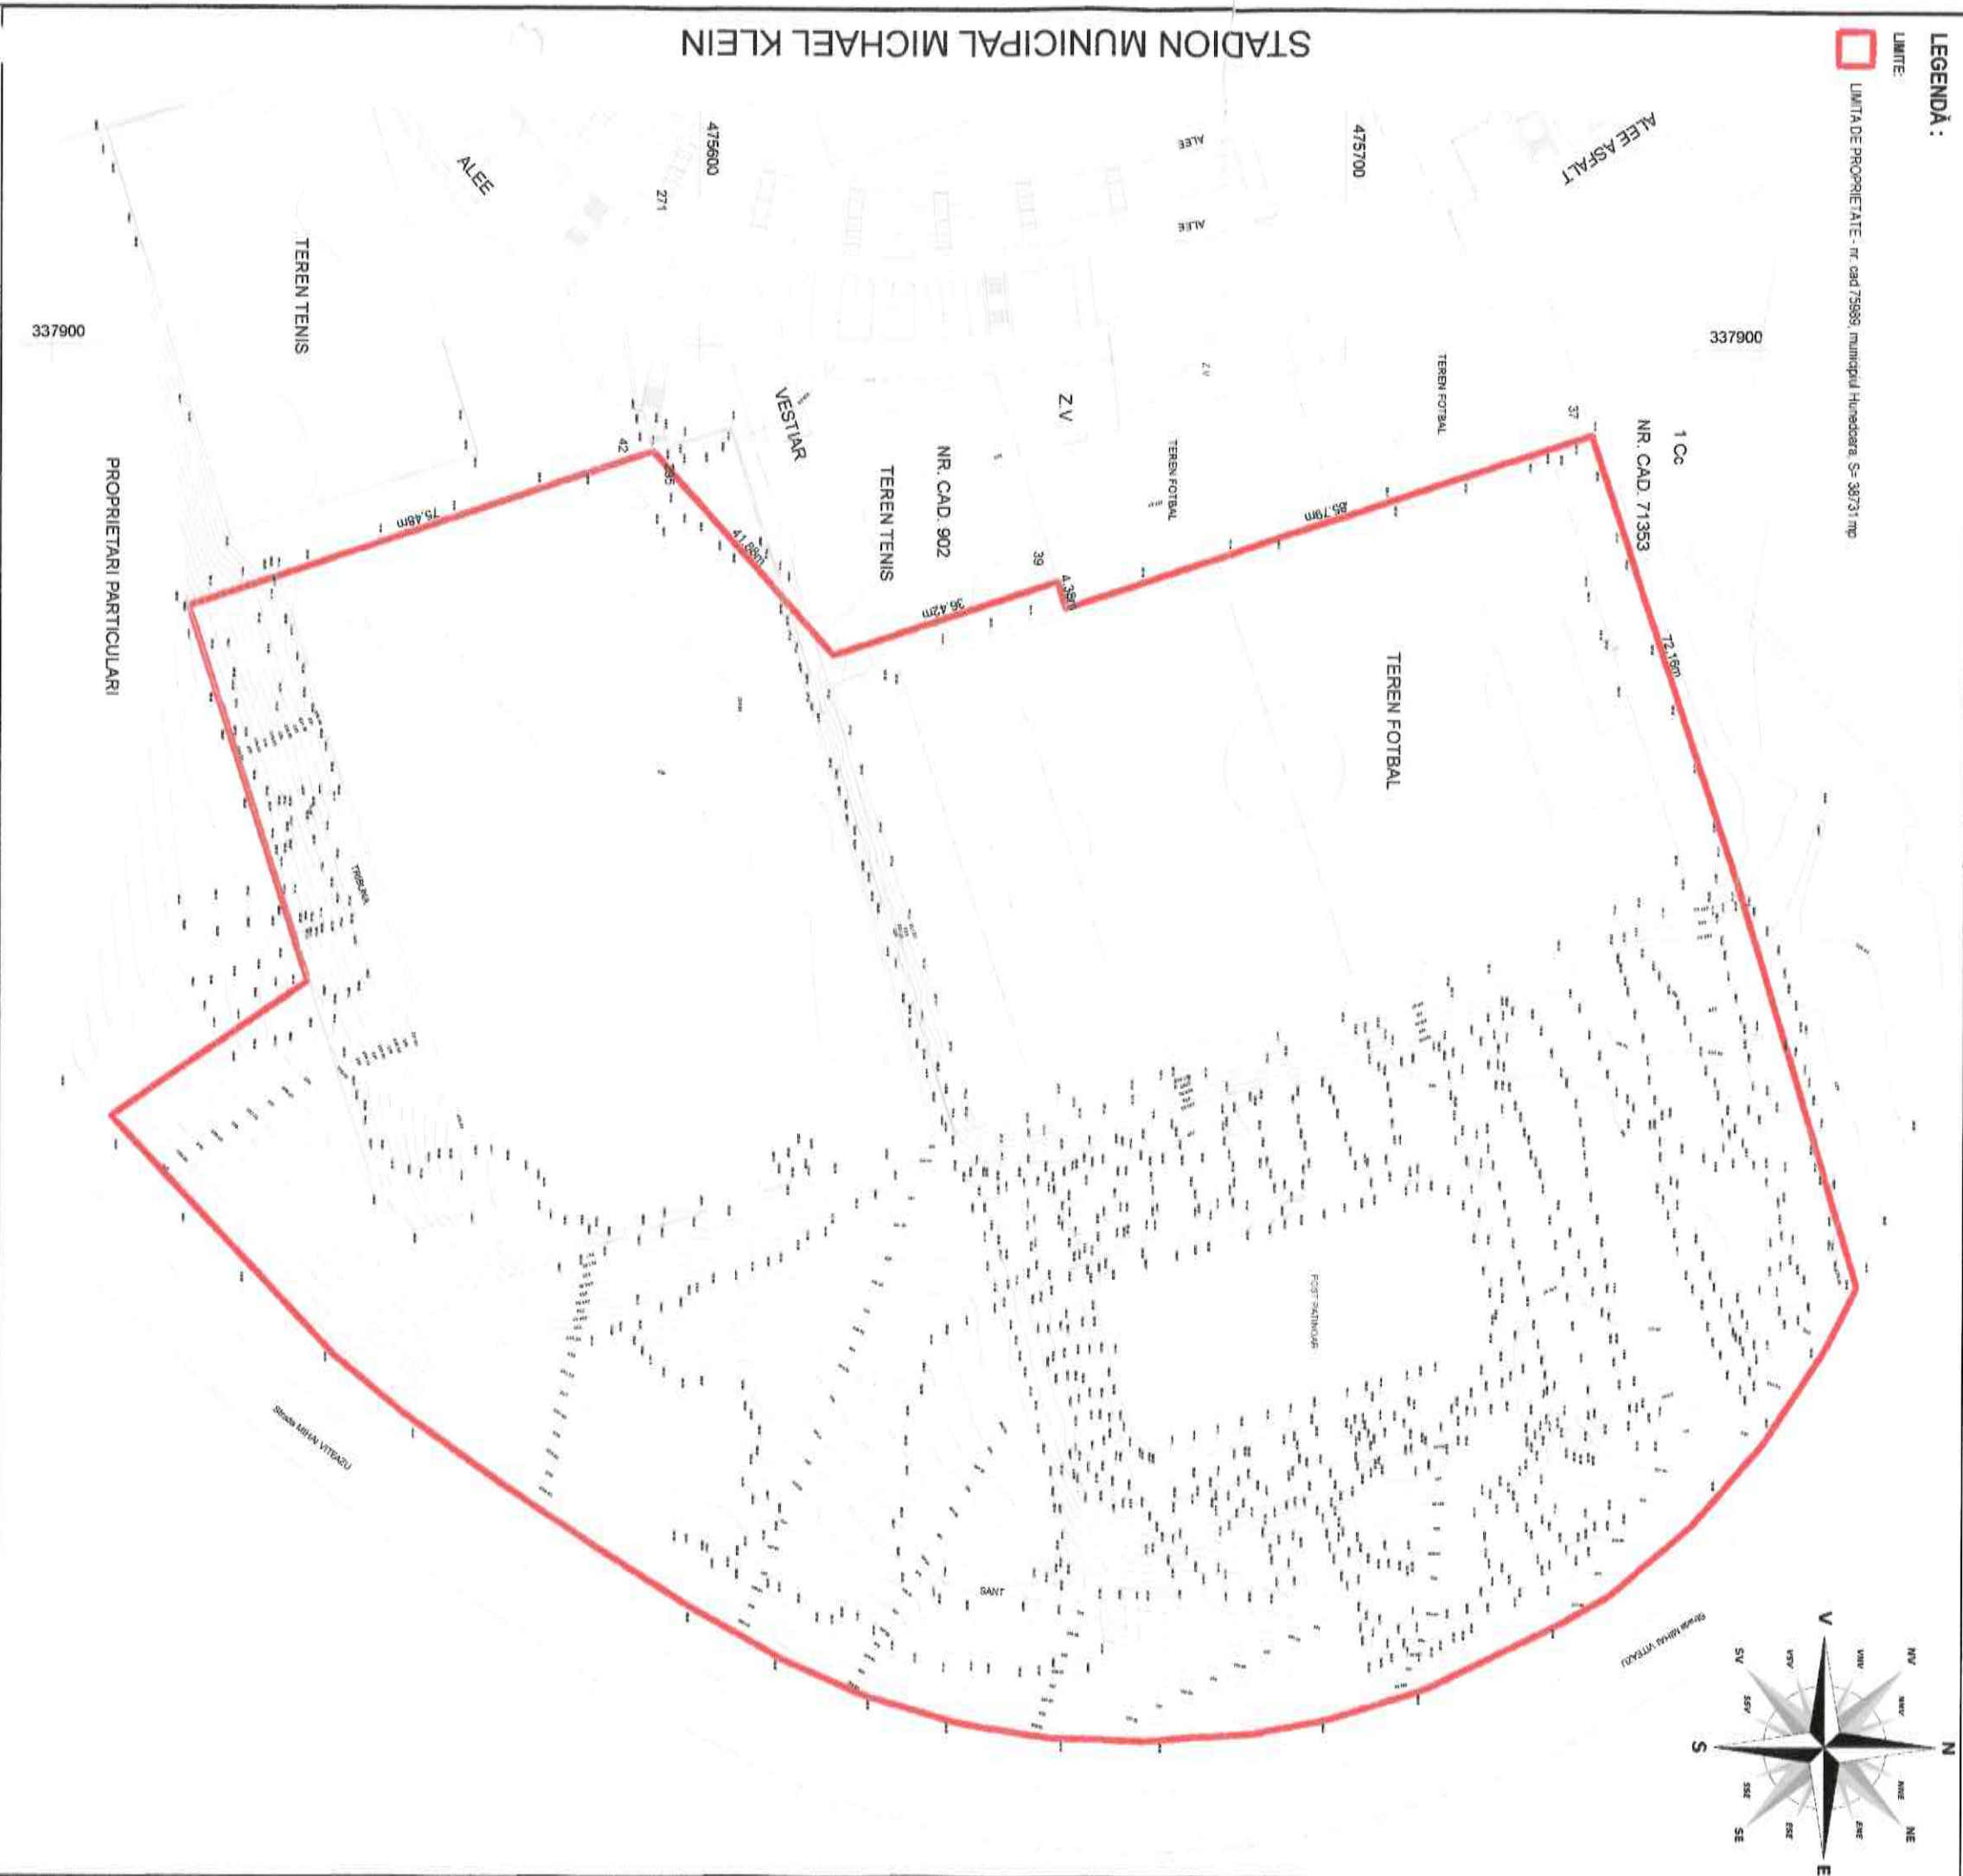

				S.C. ILCOR CONSULTING S.R.L. J20/804/07.09.2012 C.U.I. RO 30637391			Beneficiar: U.A.T. MUNICIPIUL HUNEDOARA		Nr. pr. 211/2023		
PREZINTA DOCUMENTARE ESTE PROPRIETATE INTELECTUALA A S.C. ILCOR CONSULTING S.R.L. NU VA FI COPRITA SAU REPRODUSA FARA ACORDUL SCOPULI ACORDATA				Specificația	Nume	Semnătura	Scara	Titlu	AMENAJARE TEREN SI ASIGURARE UTILITATI IN VEDEREA CONSTRUIRII BAZEI SPORTIVE TIP 1, BULEVARDUL MIHAI VITEAZU, NR. 6A, MUNICIPIUL HUNEDOARA	Faza	
				Șef proiect	an. Viad BORCA		1:1000	proiect		S.F.	
				Proiectat	an. Viad BORCA						
				Desenat	an. Viad BORCA		Data: 2023	Titlu planșă:		PLAN DE SITUAȚIE - EXISTENT	Înr. p. A1



PREZENTA DOCUMENTARE ESTE PROPRIETATE
INTELECTUALA A
S.C. ILCOR CONSULTING S.R.L.
NU VA FI COPIATĂ SAU REPRODUSĂ FĂRĂ
ACORDUL SCOPULUI ACORDAT

