
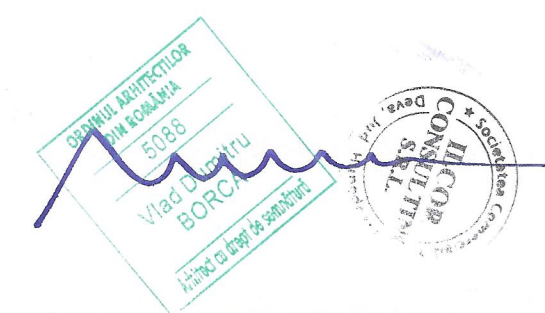
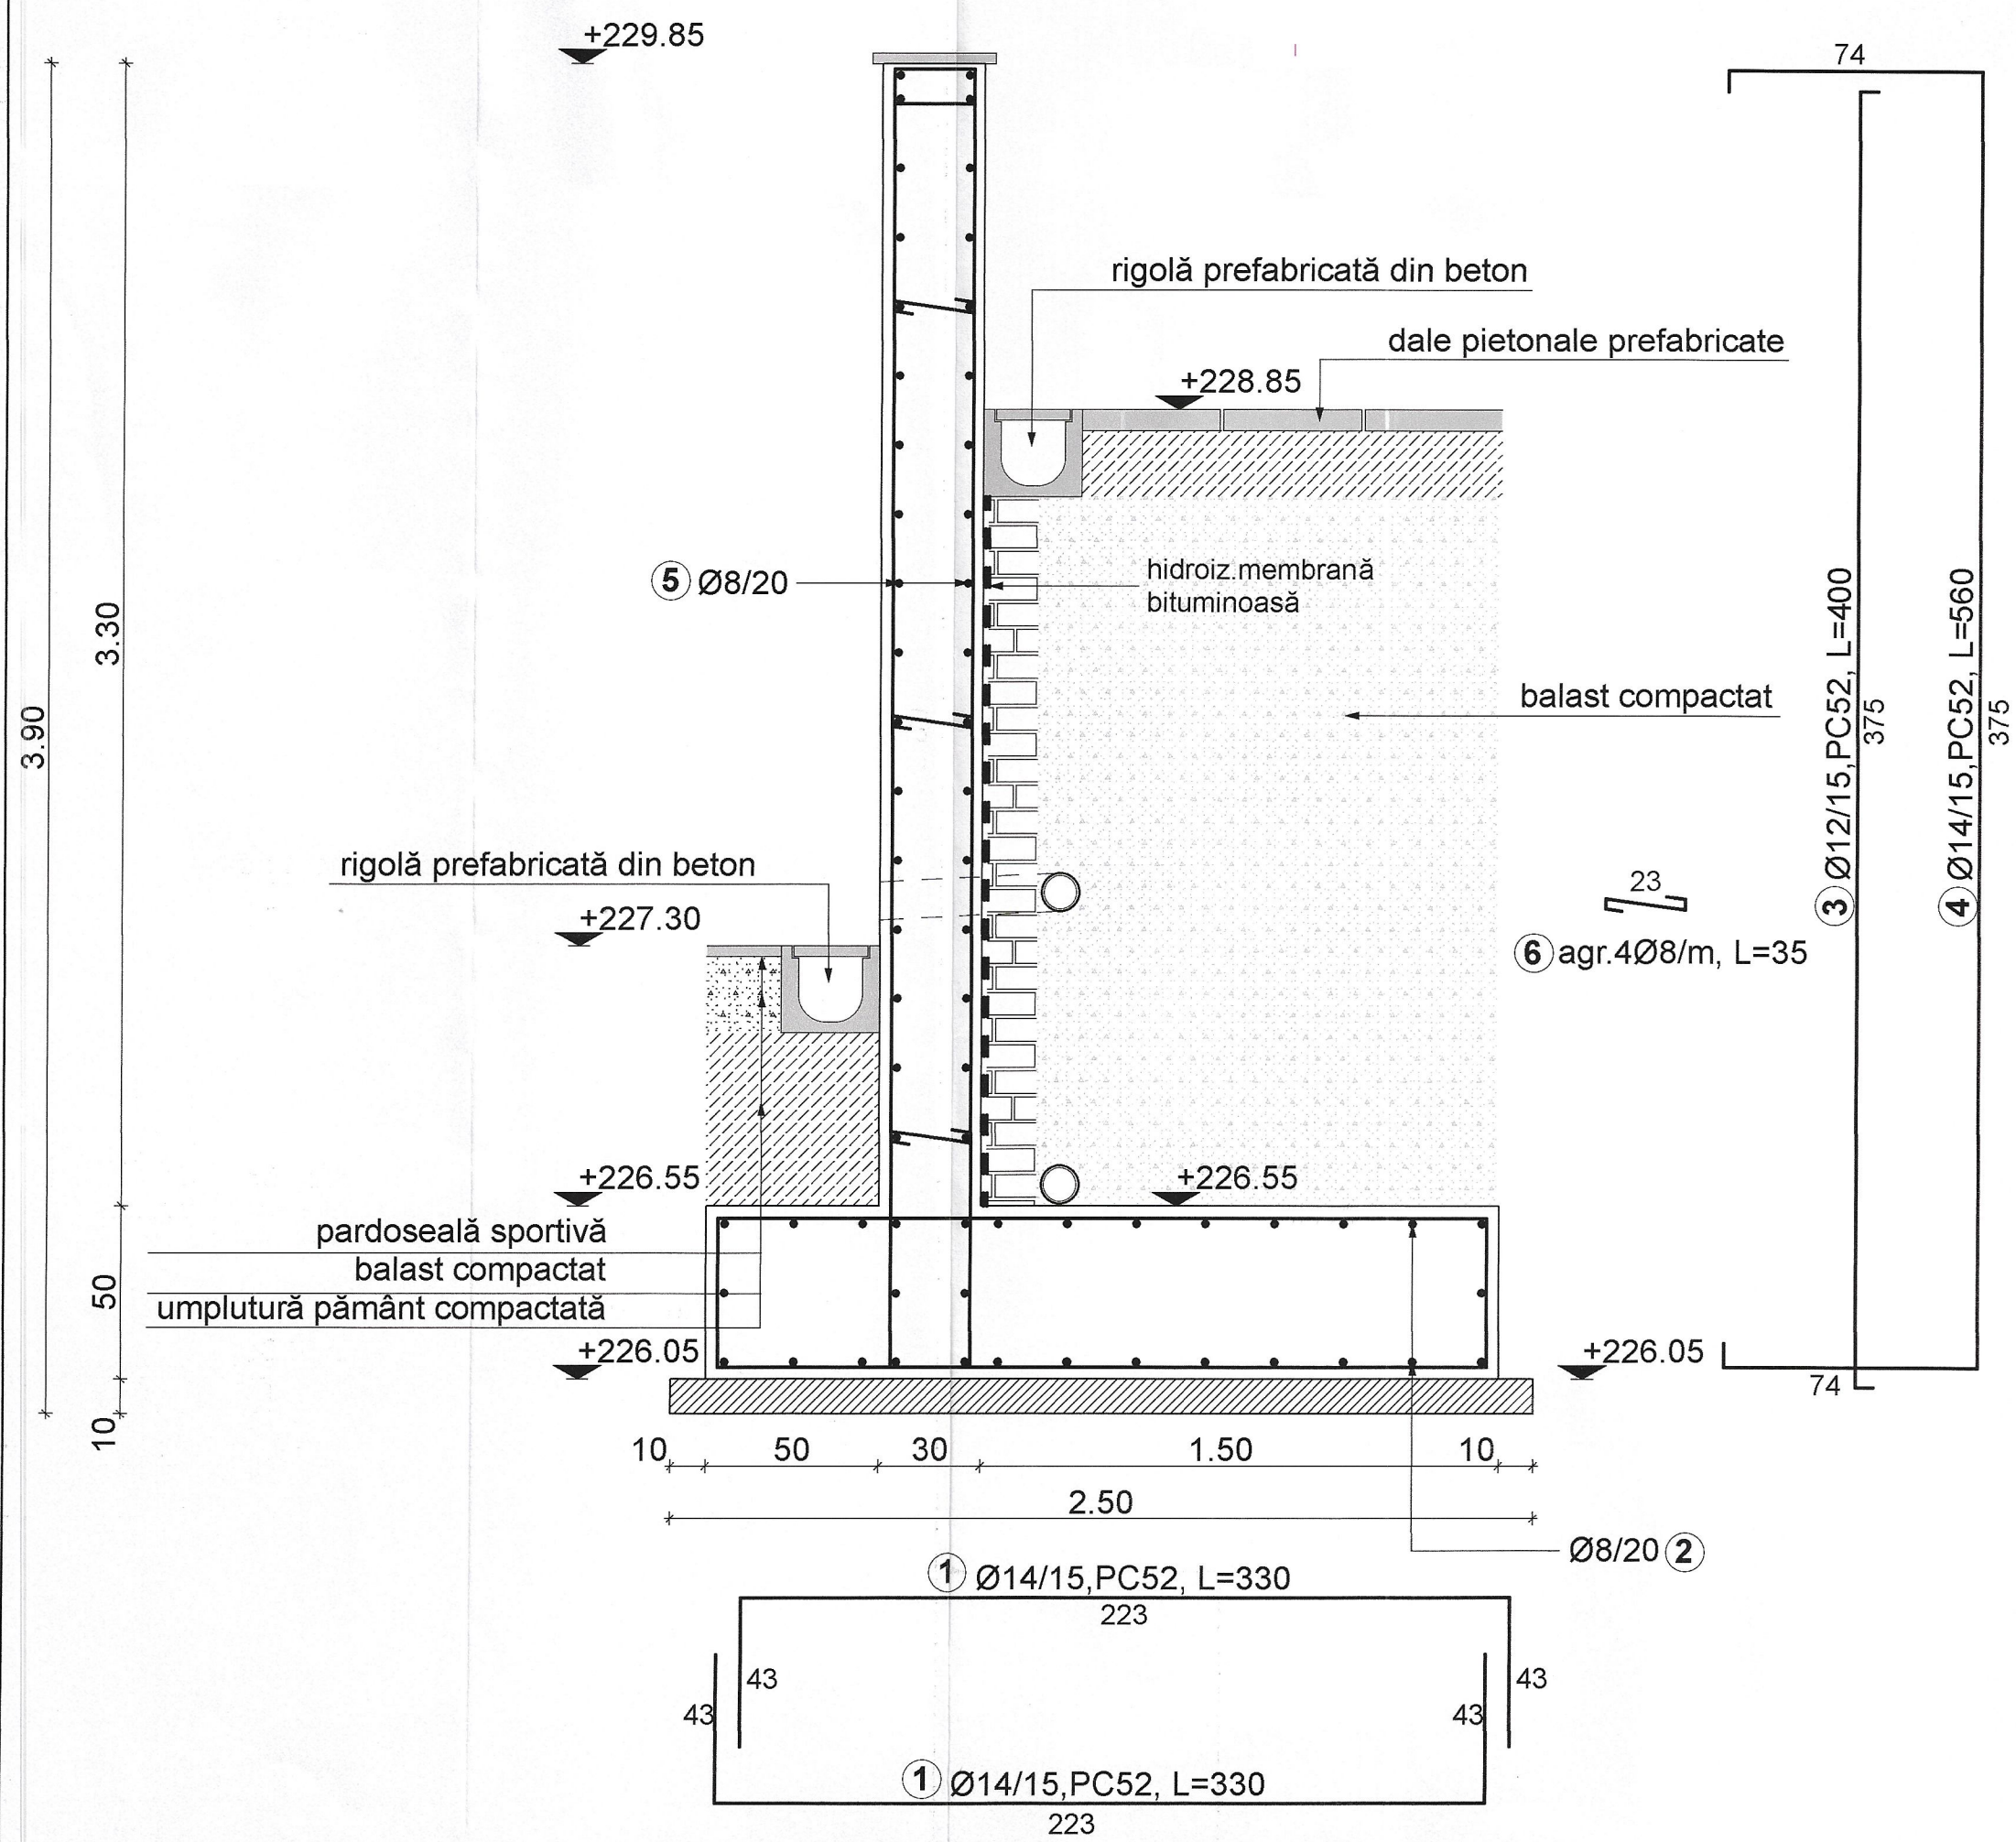
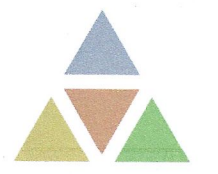


Det. a
scara 1:20

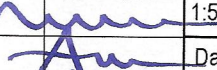

 S.C. ILCOR CONSULTING S.R.L. J20/804/07.09.2012 C.U.I. RO 30637391				Beneficiar: U.A.T. MUNICIPIUL HUNEDOARA		Nr. pr. 211/2023
Specificația	Nume	Semnătura	Scara	Titlu	AMENAJARE TEREN ȘI ASIGURARE UTILITĂȚI ÎN VEDEREA CONSTRUIRII BAZEI SPORTIVE TIP 1, BULEVARDUL MIHAI VITEAZU, NR. 6A, MUNICIPIUL HUNEDOARA	
Șef proiect	arh. Vlad BORCA		1:50/200	proiect	Faza S.F.	
Proiectat	ing. Viorel ANGHEL		Data: 2023	Titlu	PLAN FUNDATII ȘI DETALII DE FUNDATII	
Desenat	ing. Viorel ANGHEL			planșă:	ZID DE SPRIJIN PROPUȘ	
					Nr. pl. R01	