


Anexa nr. 1 la HCL nr. 58/24.10.2023

Plan de amplasament și delimitare a imobilului
cu propunerea de dezmembrare
Scara 1:500

ANEXA NR. 17

Nr. cadastral	Suprafața măsurată a imobilului (mp)	Adresa imobilului
50516	3875 mp	Intravilan Tarcau, punct "Trup Gheuca" com. Tarcau, jud. Neamt
Nr. Cartea Funciară	Unitatea Administrativ Teritorială (UAT)	
50516	TARCAU	

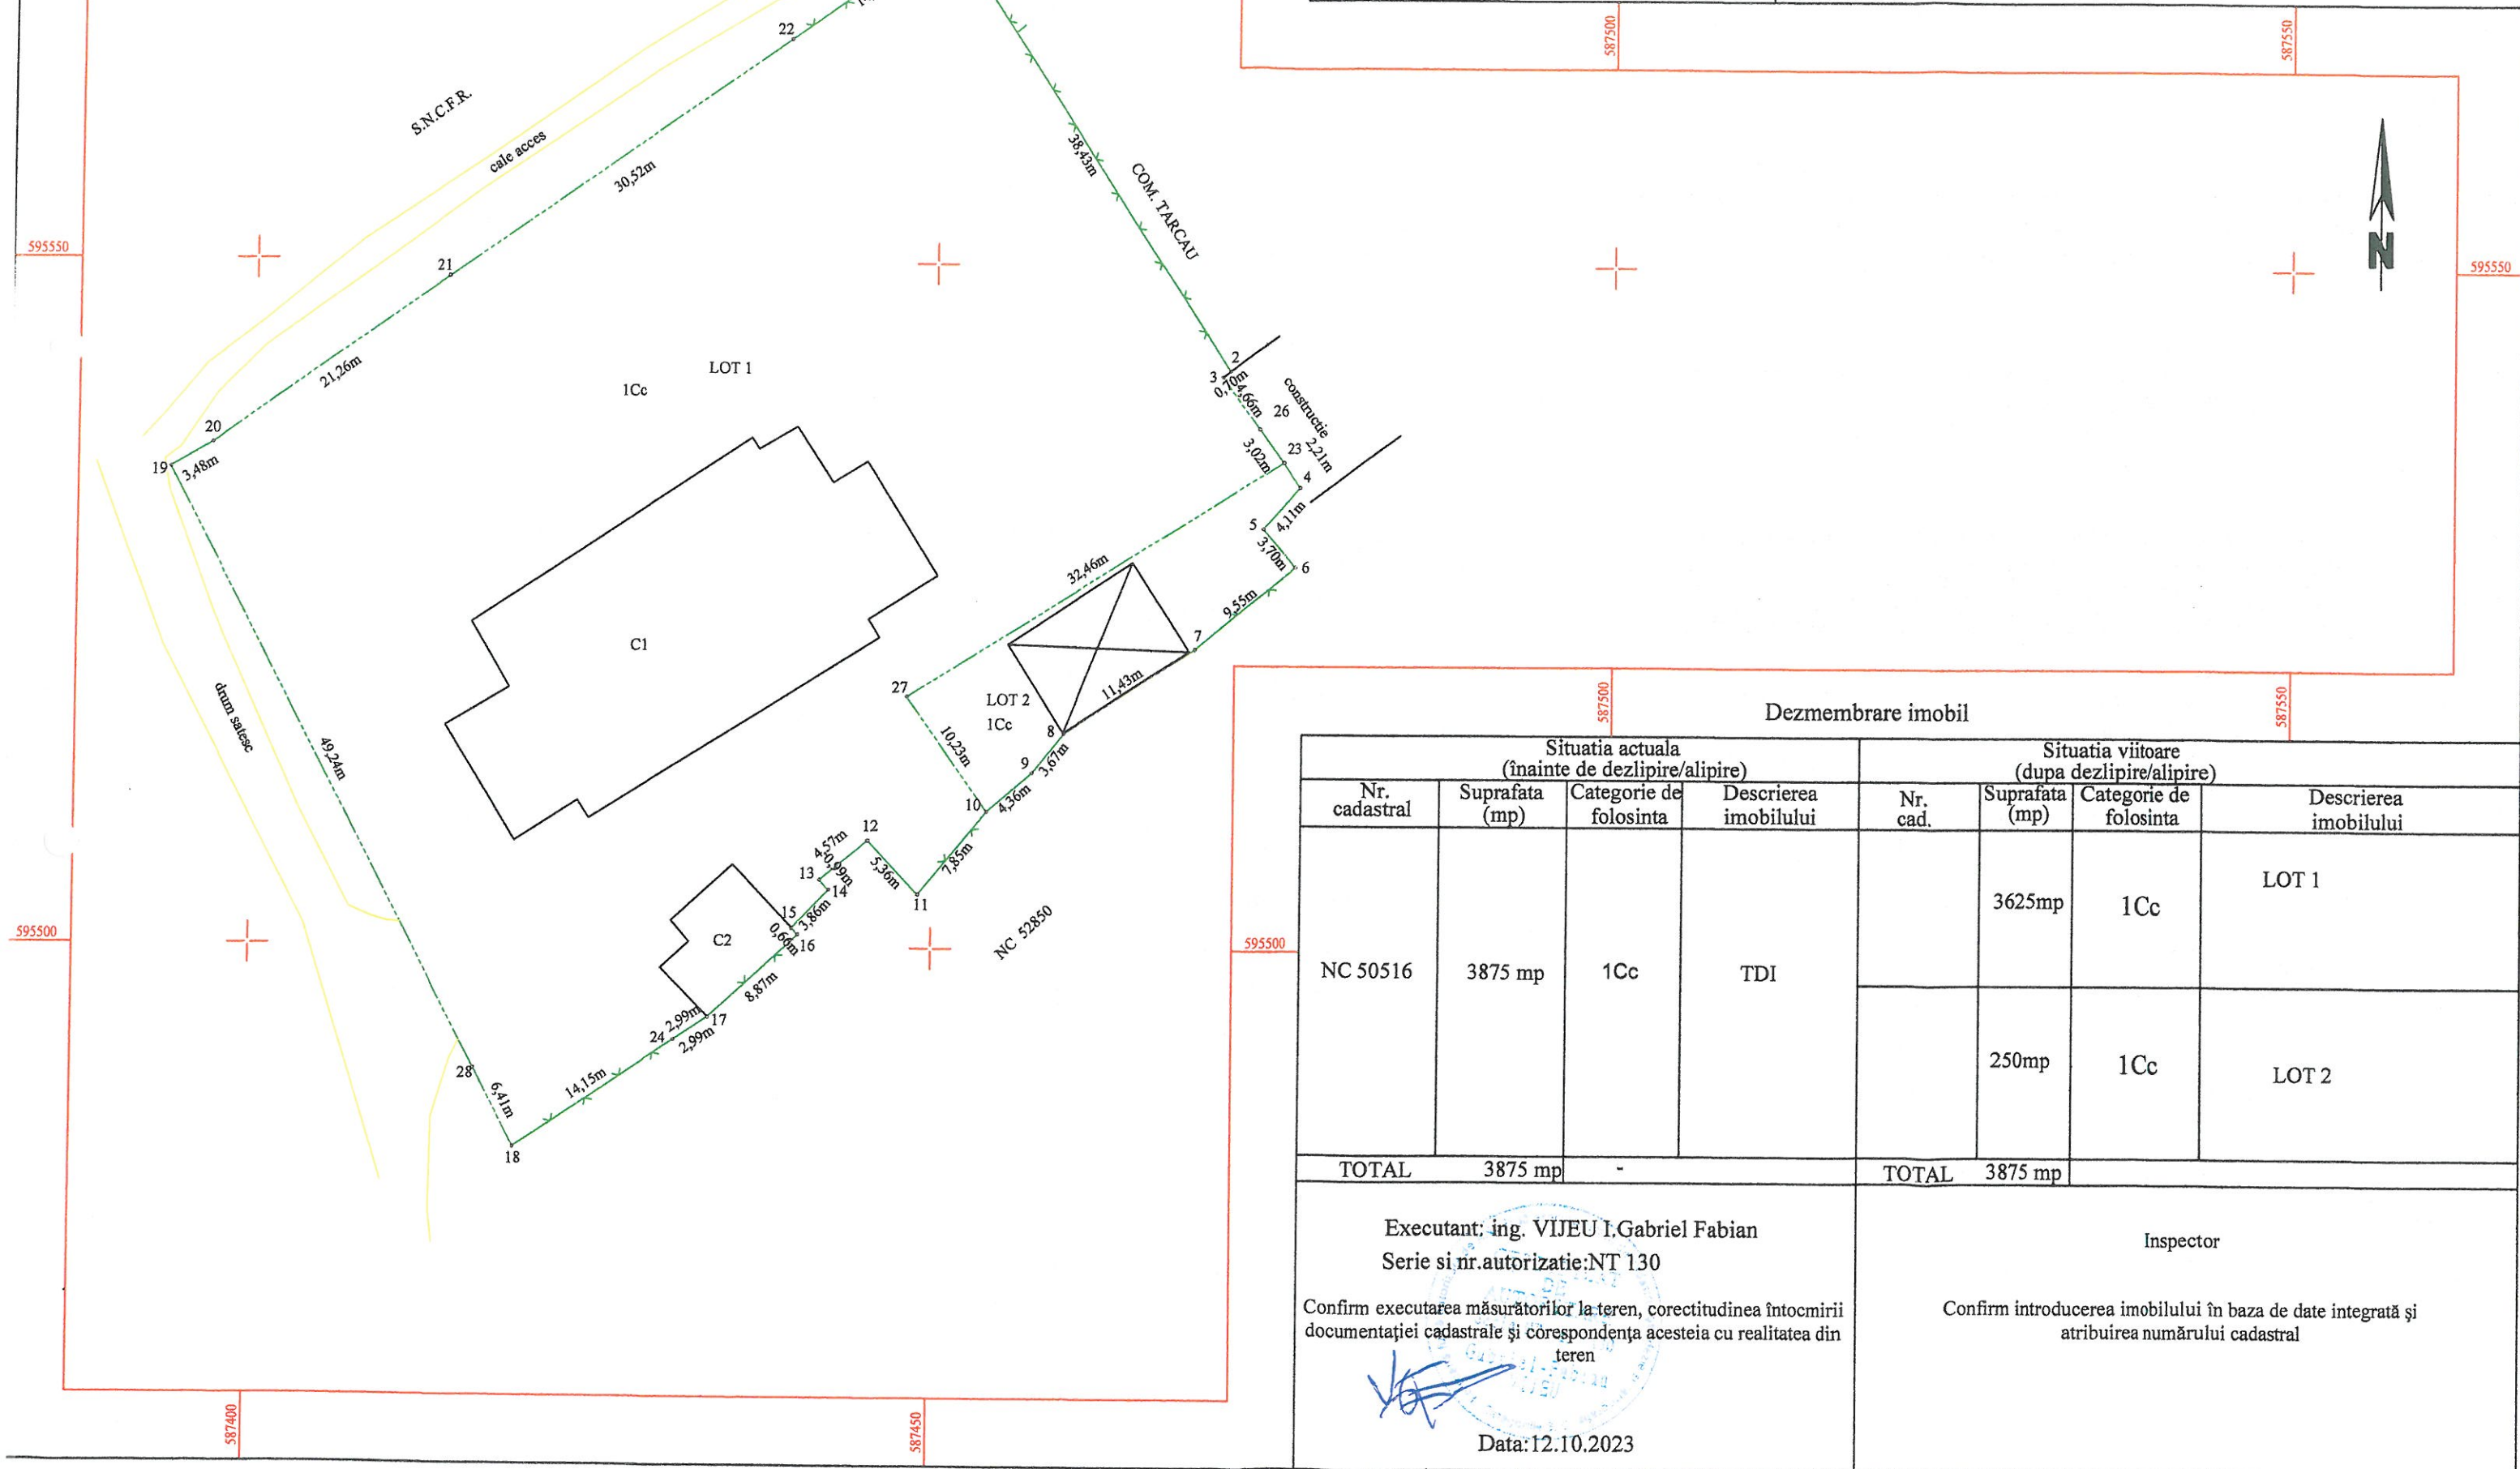

Dezmembrare imobil

Situatia actuala (inainte de dezlipire/alipire)				Situatia viitoare (dupa dezlipire/alipire)			
Nr. cadastral	Suprafata (mp)	Categorie de folosinta	Descrierea imobilului	Nr. cad.	Suprafata (mp)	Categorie de folosinta	Descrierea imobilului
NC 50516	3875 mp	1Cc	TDI		3625mp	1Cc	LOT 1
					250mp	1Cc	LOT 2
TOTAL		3875 mp	-	TOTAL		3875 mp	

Executant: ing. VIJEU I. Gabriel Fabian
Serie si nr. autorizatie: NT 130

Confirm executarea măsurătorilor la teren, corectitudinea întocmirii
documentației cadastrale și corespondența acestora cu realitatea din
teren

Data: 12.10.2023

Inspector

Confirm introducerea imobilului în baza de date integrată și
atribuirea numărului cadastral