


Profil transversal TIP Nr. 1

se aplică:

DL 1 : km 0+000,00 - km 0+250,00 L = 250,00 ml

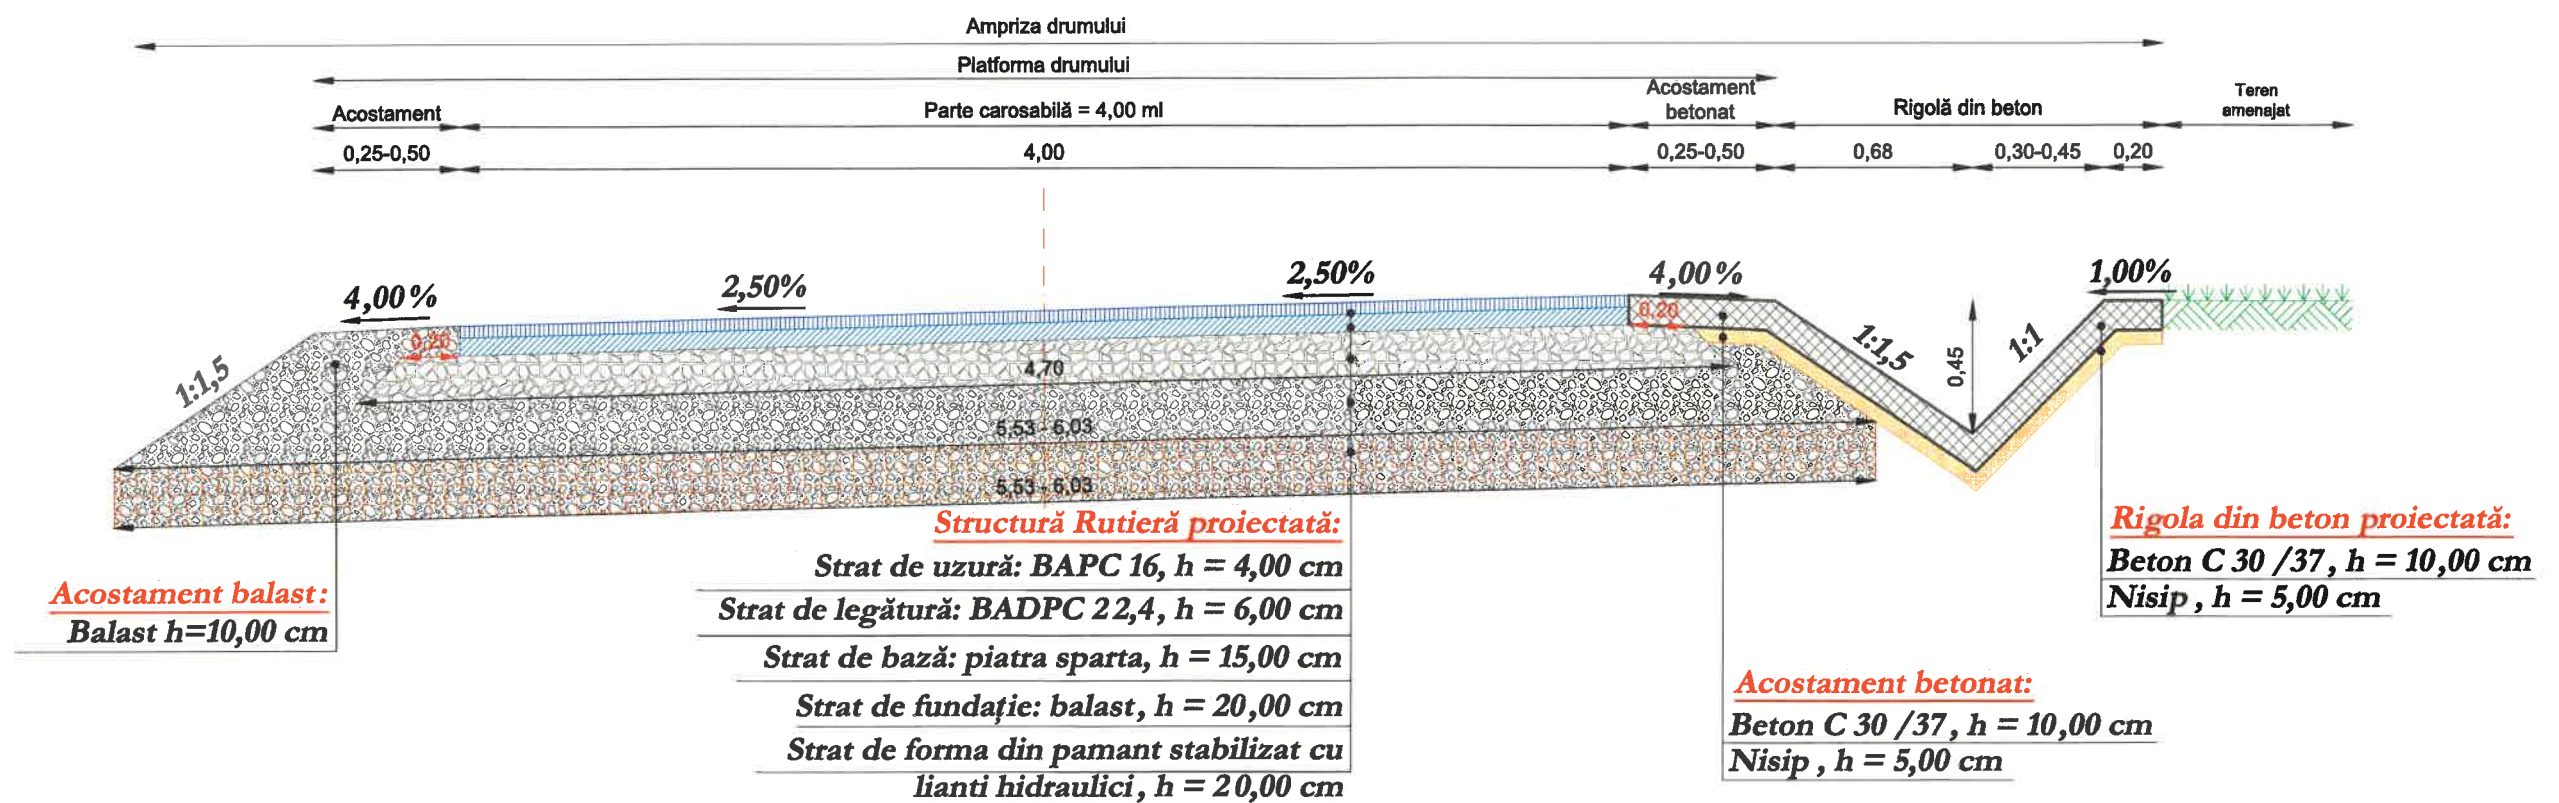


Verificator	CERCEL CONSTANTIN FLORIN	Cerinta	Referat de verificare	Semnătura:	Data:2023
		A4 B2 D2		Număr:	
S.C. STANDARD DRUM S.R.L.			DENUMIREA PROIECTULUI: "MODERNIZARE DRUMURI DE INTERES LOCAL ÎN COMUNA SCÂNTEIA, JUDEȚUL IAȘI"		PROIECT Nr. 7036/2022
			AMPLASAMENT: Comuna Scânteia, județul Iași		
			BENEFICIAR: Comuna Scânteia, județul Iași		
			DENUMIRE PLANȘĂ:		Faza: DS 1
			PROFIL TRANSVERSAL TIP		PLANSA PL 3.1
NR.1					
SEF PROIECT	Ing. Craciun Eugenia		SCARA 1:25		
PROIECTAT	Ing. Bulboaca Gheorghita-Marian		DATA 2023		
DESENAT	Ing. Bulboaca Gheorghita-Marian				

Profil transversal TIP Nr. 2

se aplică:

DL 1 : km 0+250,00 - km 0+575,00 L = 325,00 ml
: km 0+775,00 - km 1+147,00 L = 372,00 ml

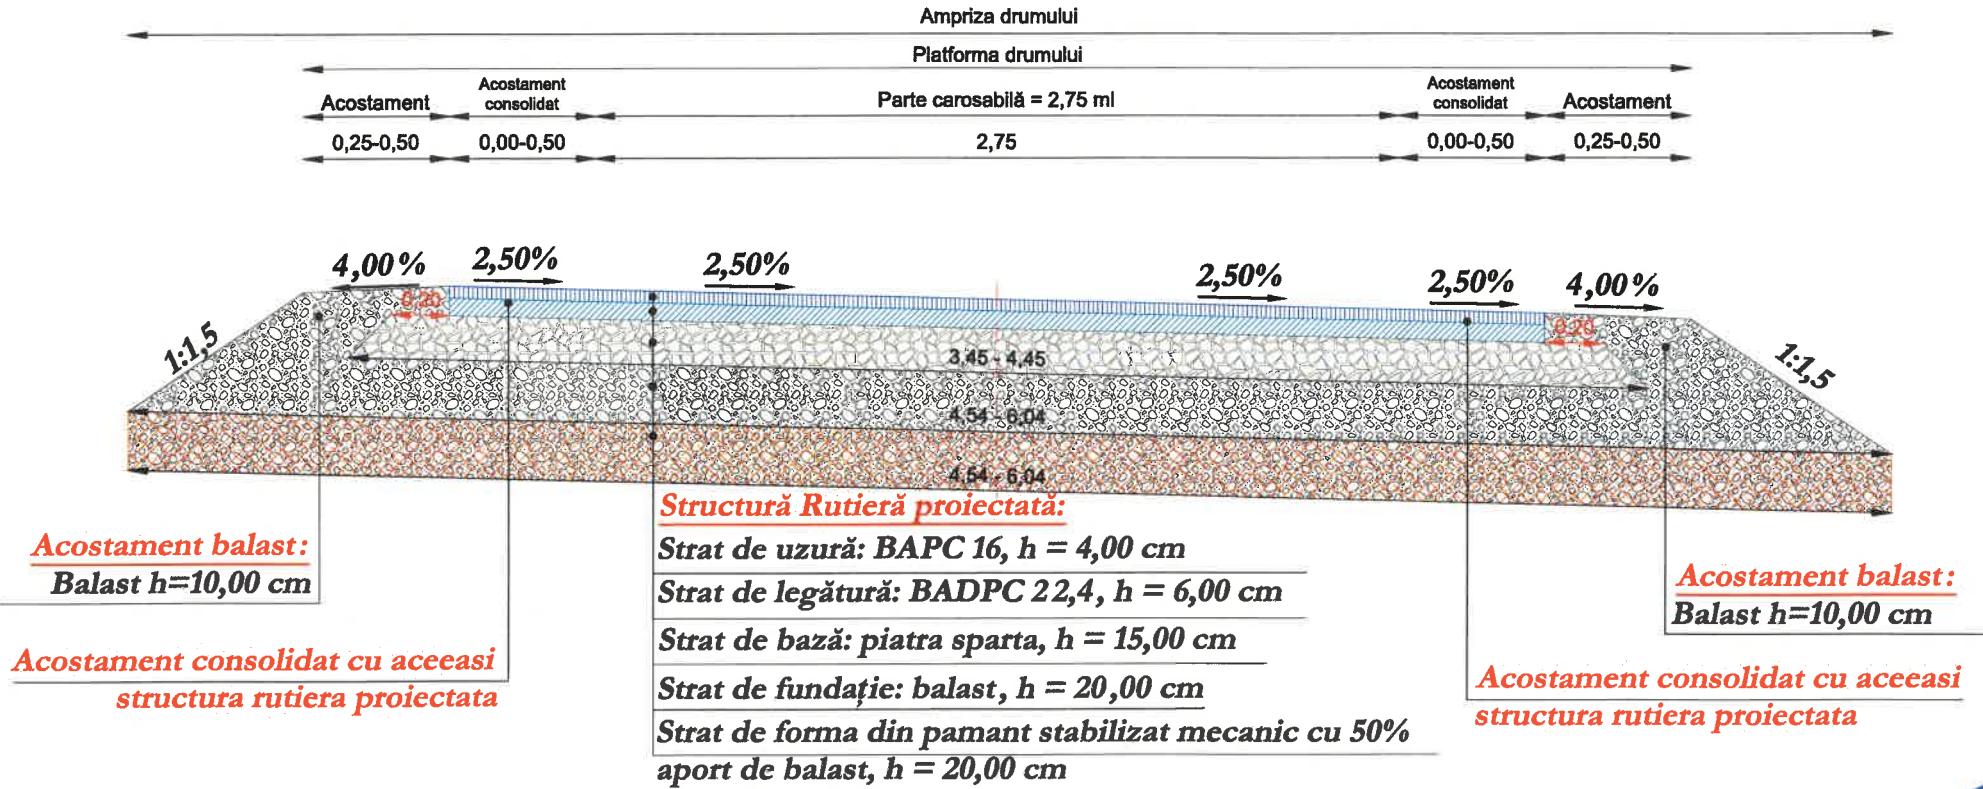


Verificator	CERCEL CONSTANTIN FLORIN	Cerinta	Referat de verificare	Semnatura:	Data:2023
		A4 B2 D2		Numar:	
S.C. STANDARD DRUM S.R.L. 			DENUMIREA PROIECTULUI: "MODERNIZARE DRUMURILE IN TERES LOCAL IN COMUNA SCANTEIA, JUDETEL IASI"		PROIECT Nr. 7036/2022
			AMPLASAMENT: Comuna Scanteia, județul Iasi		
			BENEFICIAR: Comuna Scanteia, județul Iasi		
			DENUMIRE PLANȘĂ:		Faza: DS 1
			NR.2		

Profil transversal TIP Nr. 3

se aplică:

DL 1 : km 0+575,00 - km 0+775,00 L = 200,00 ml

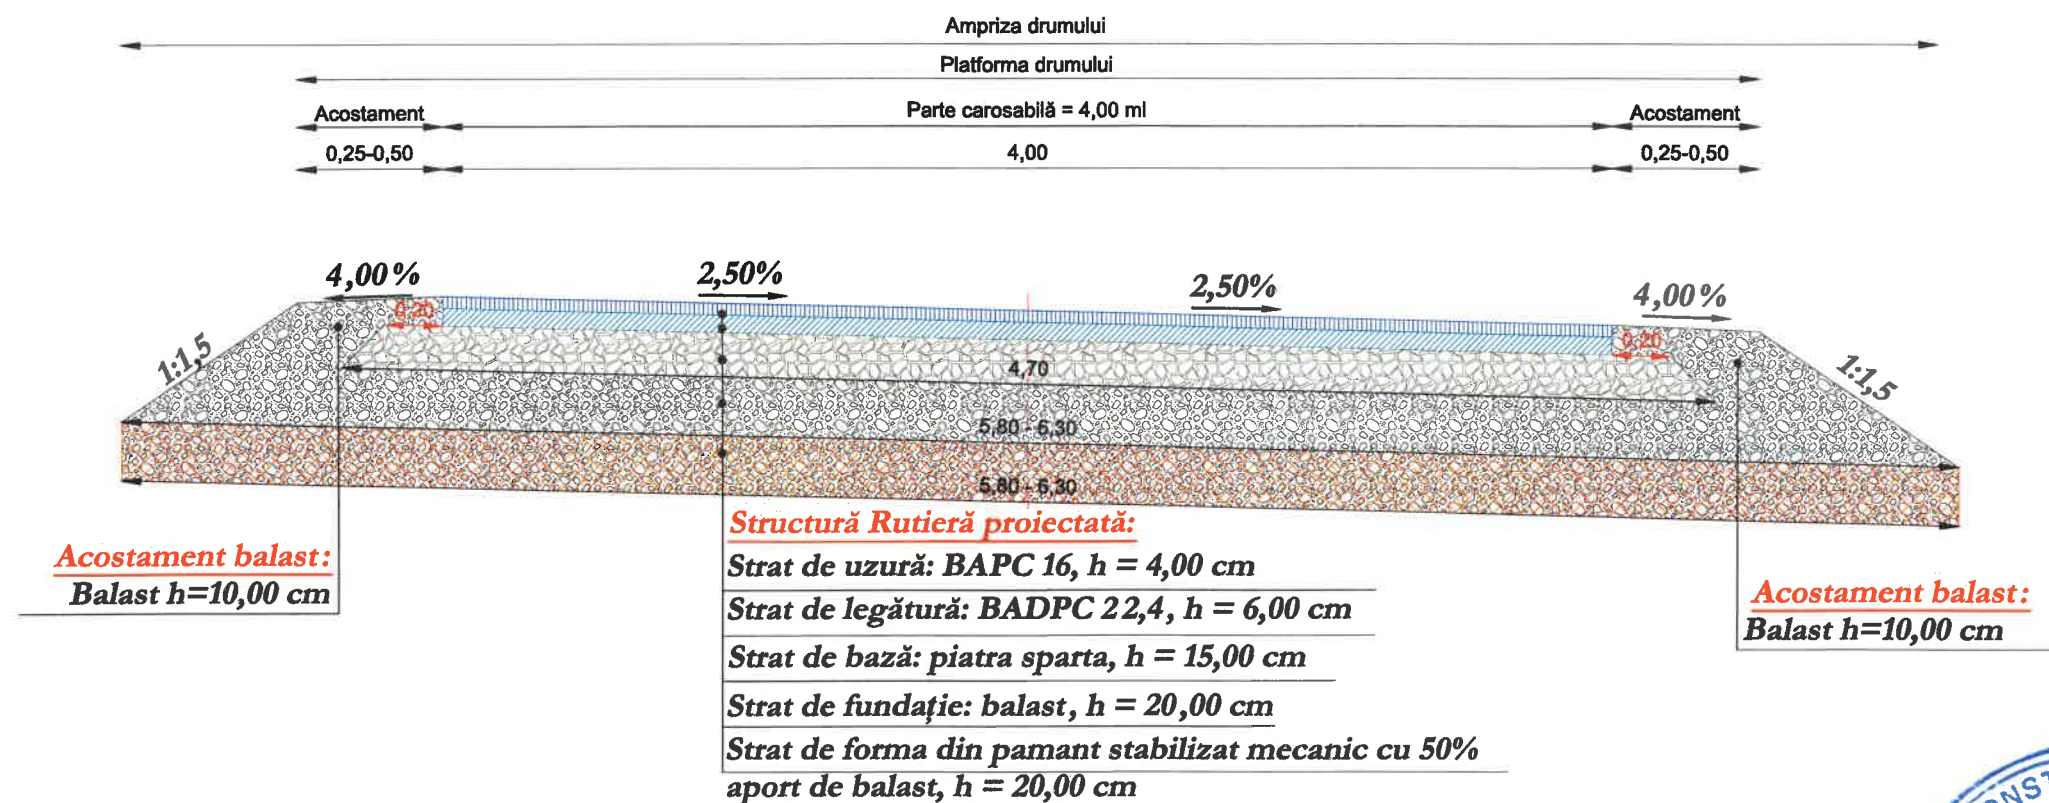

Verificator	CERCEL CONSTANTIN FLORIN	Cerinta	Referat de verificare	Seemnatura	Data:2023	
		A4 B2 D2		Nmar		
S.C. STANDARD DRUM S.R.L.			DENUMIREA PROIECTULUI "MODERNIZARE DRUMURI DE INTERES LOCAL ÎN COMUNA SCÂNTEIA, JUDEȚUL IAȘI"		PROIECT Nr. 7036/2022	
			AMPLASAMENT: Comuna Scânteia, județul Iași			
			BENEFICIAR: Comuna Scânteia, județul Iași		Faza: DS 1	
			DENUMIRE PLANȘĂ:			
SEF PROIECT	Ing. Craclun Eugenlu		SCARA 1:25	PROFIL TRANSVERSAL TIP NR.3		PLANSA PL 3.3
PROIECTAT	Ing. Bulboaca Gheorghita-Marian		DATA 2023			
DESENAT	Ing. Bulboaca Gheorghita-Marian					