


PLAN INSTALATII
SC 1:200

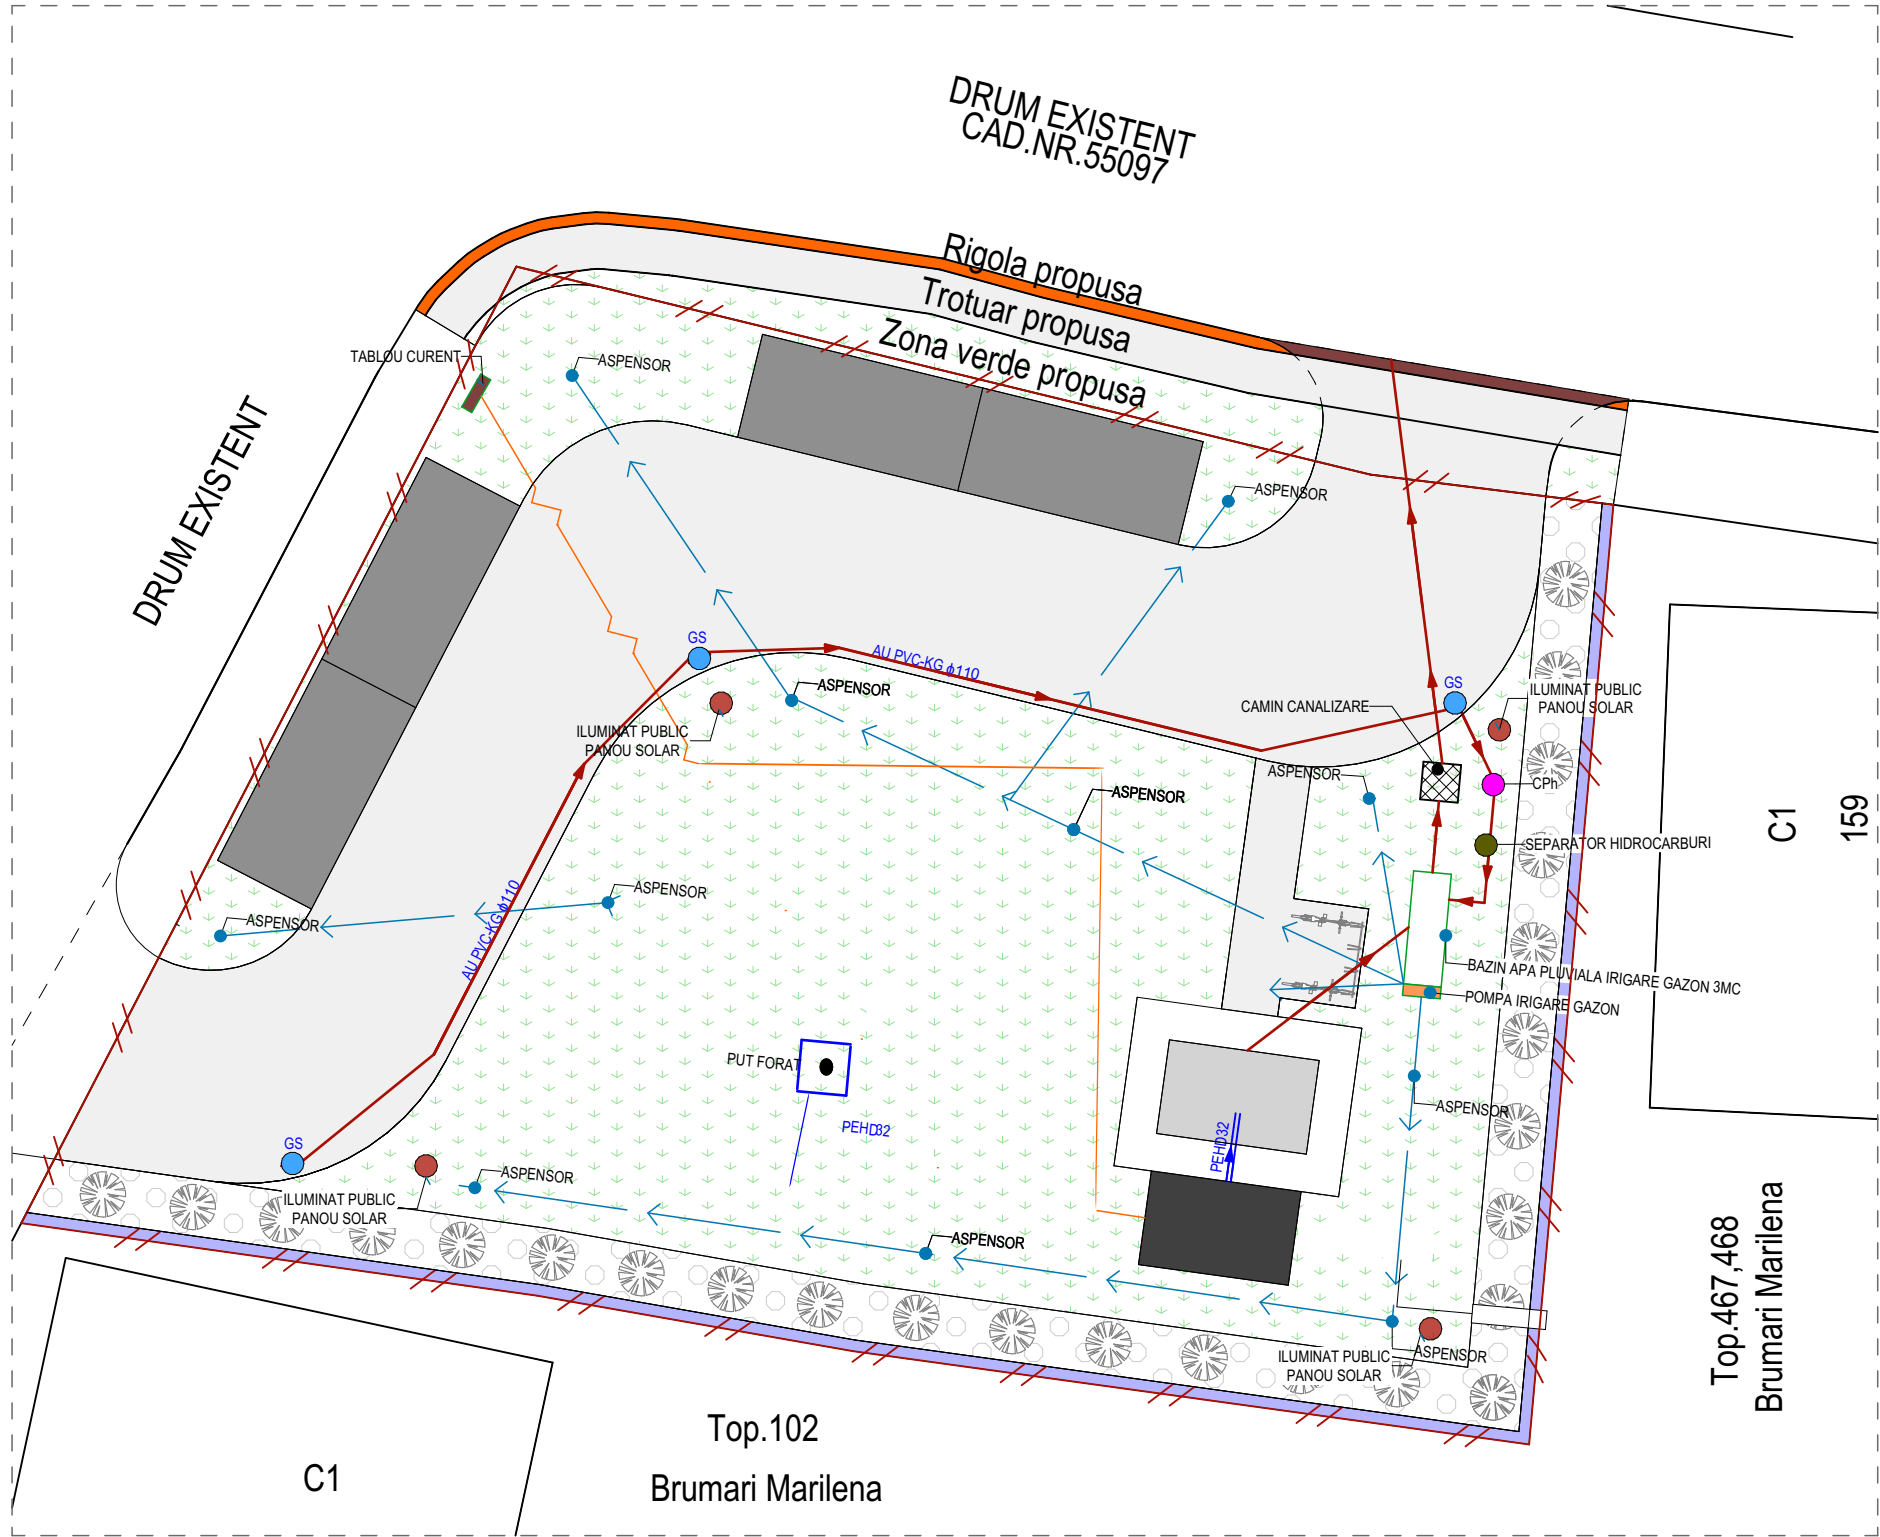

LEGENDĂ:

- CABLU CURENT
- LIMITA DE PROPRIETATE
- CONDUCTE ALIMENTARE APA RECE (PEHD)
- CONDUCTE CANALIZARE APE UZATE(AU PVC-KG)
- CONDUCTE IRIGARE GAZON(PEHD)
- GS - GEIGER
- CPh - CAMIN CANALIZARE APA PLUVIALA CU HIDORCARBURI
- STALP ILUMINAT PUBLIC CU PANOU SOLAR

VERIFICATOR					
SPECIFICAȚIE	NUME	SEMNĂTURĂ	CERINȚĂ		
Proiectant specialitate ARHITECTURA	SC COMPORSA SRL			BENEFICIAR: PRIMARIA CIUMEGHIU	PROIECT NR.: 2023
SPECIFICAȚIE	NUME	SEMNĂTURĂ	SCARA: 1:200	TITLU PROIECT: AMPLASAMENT:	"REALIZARE FORAJ SI CISMEA STRADALA CIUMEGHIU" COMUNA CIUMEGHIU
ȘEF PROIECT	OROS A.			FAZA: PT	
PROIECTANT	OROS A.		DATA: 2023	TITLU PLANȘĂ:	PLAN INSTALATII
DESENAT	OROS A.				PLANȘA: A04