


ROMANIA
JUDETUL ALBA
MUNICIPIUL ALBA
CONSILIUL LOCAL

Plan de amplasament si delimitare a imobilului

Anexa nr. 2 la HCL nr. /2023

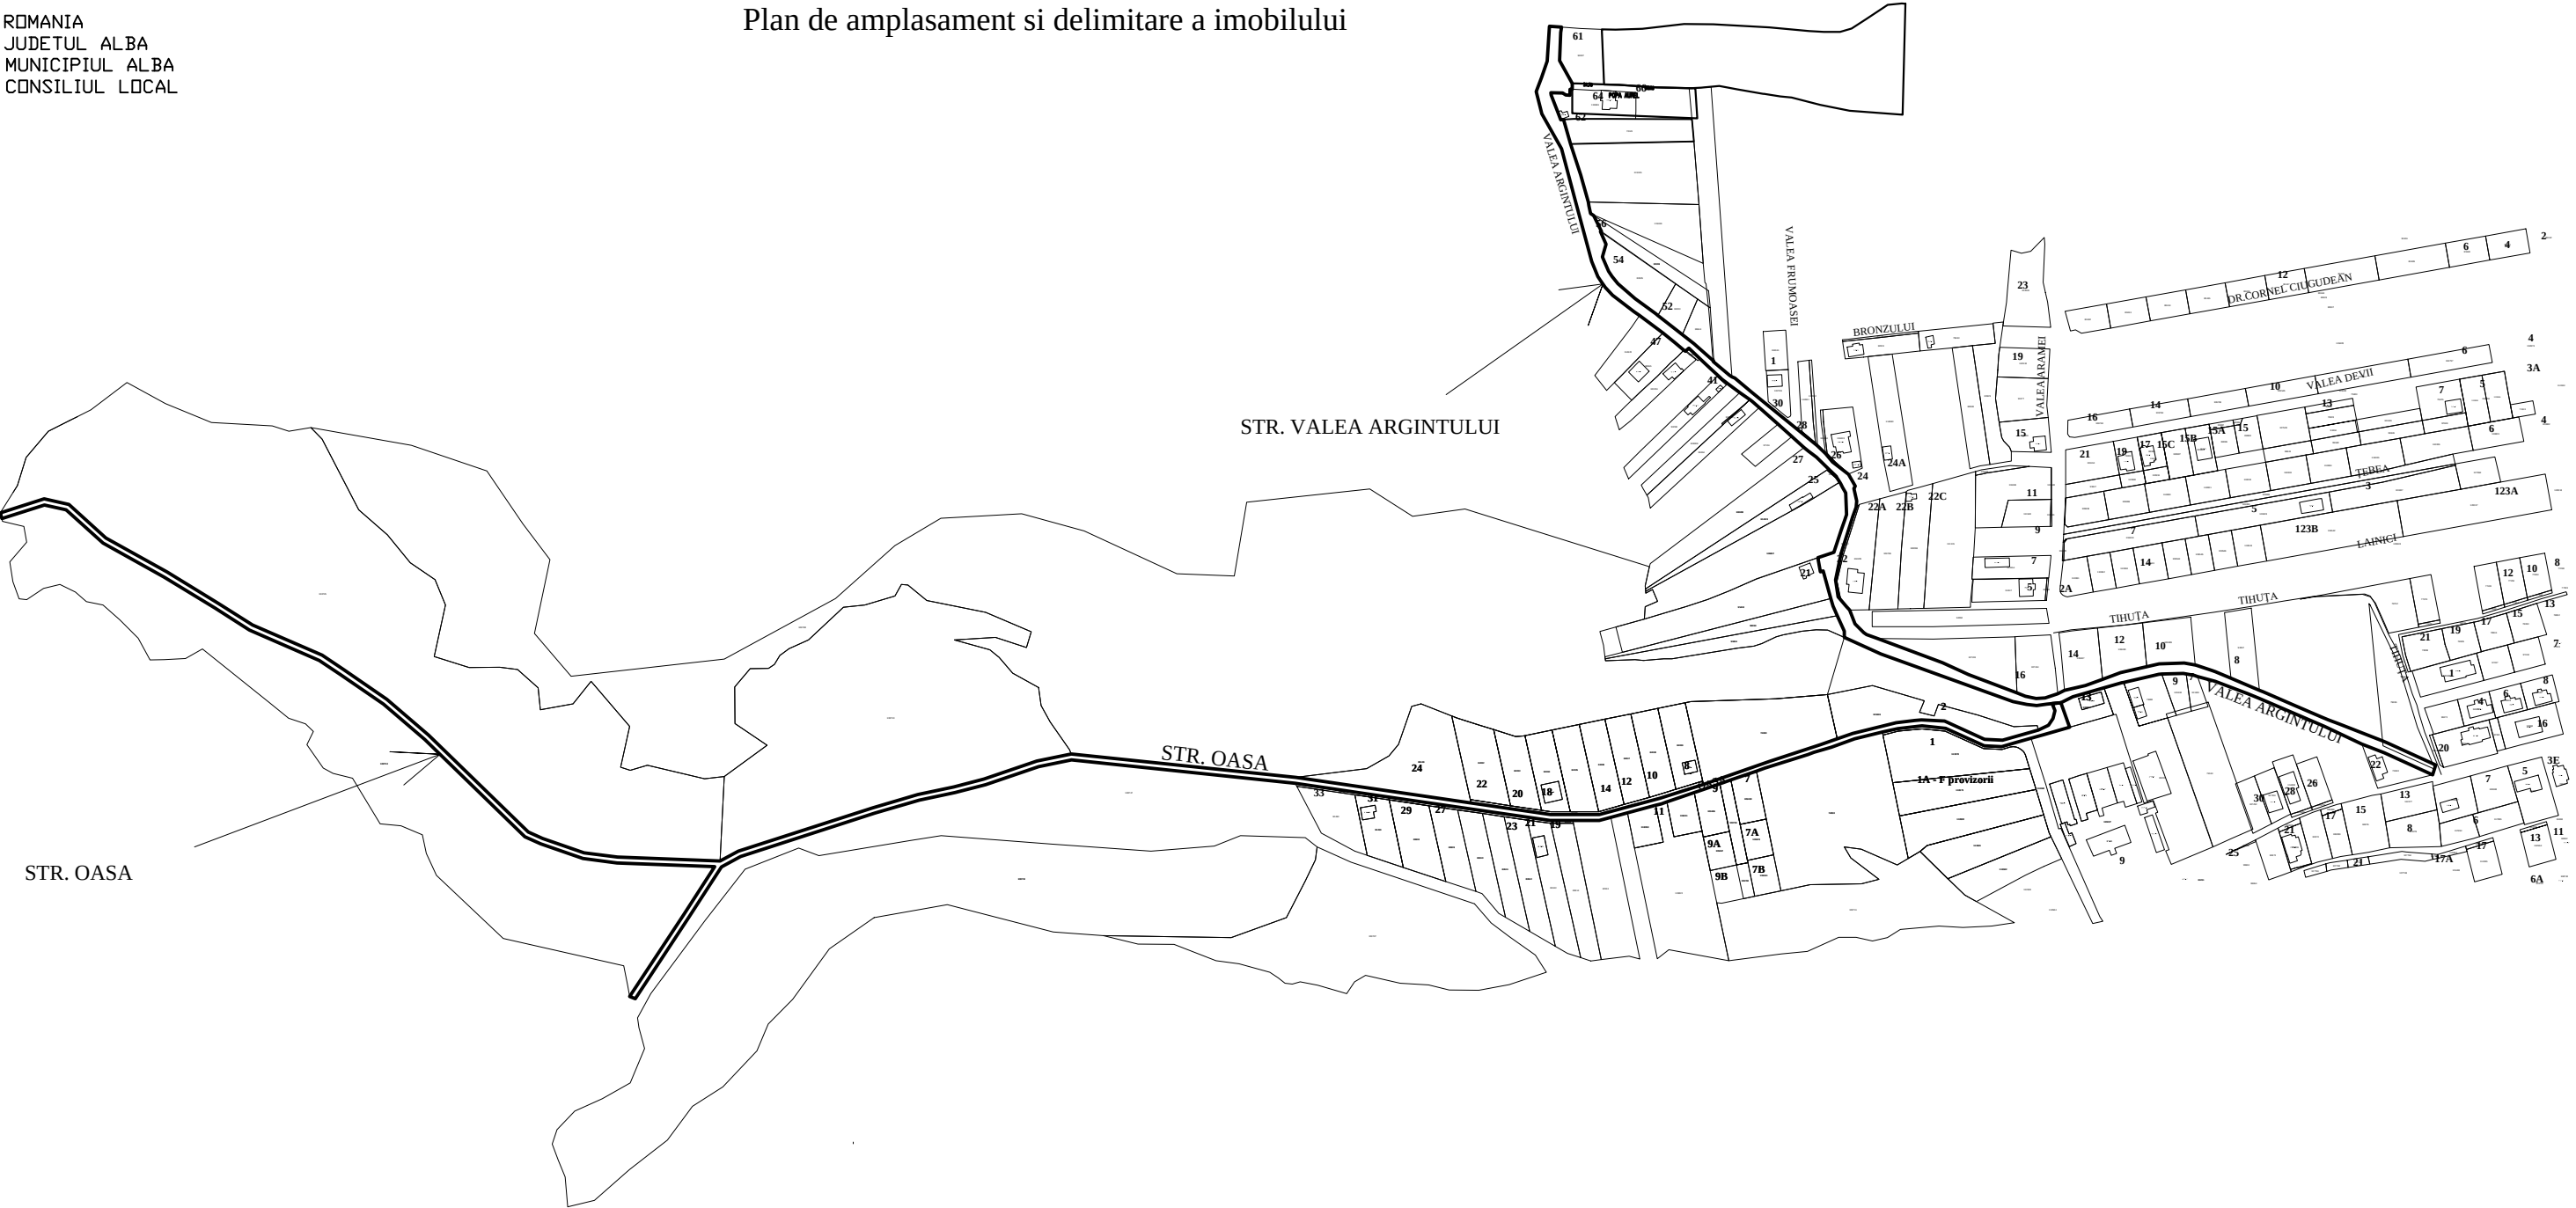

STR. OASA

STR. VALEA ARGINTULUI

STR. OASA

Presedintele sedintei,
Consilier,

Contrasemneaza,
Secretar general
Jeler Marcel

Intocmit,
Consilier cadastru,
Nicola Ion Alexandru