


Plan de amplasament și delimitare a imobilului

Scara 1 : 5000

Nr. cadastral	Suprafața măsurată a imobilului	Adresa imobilului
	12 331 mp	Sat Icușeni și Extravilan Comuna Vorona, parcelele 1186, 1116, județul Botoșani

Nr. Cartea Funciară	Unitatea Administrativ Teritorială (UAT)
	VORONA

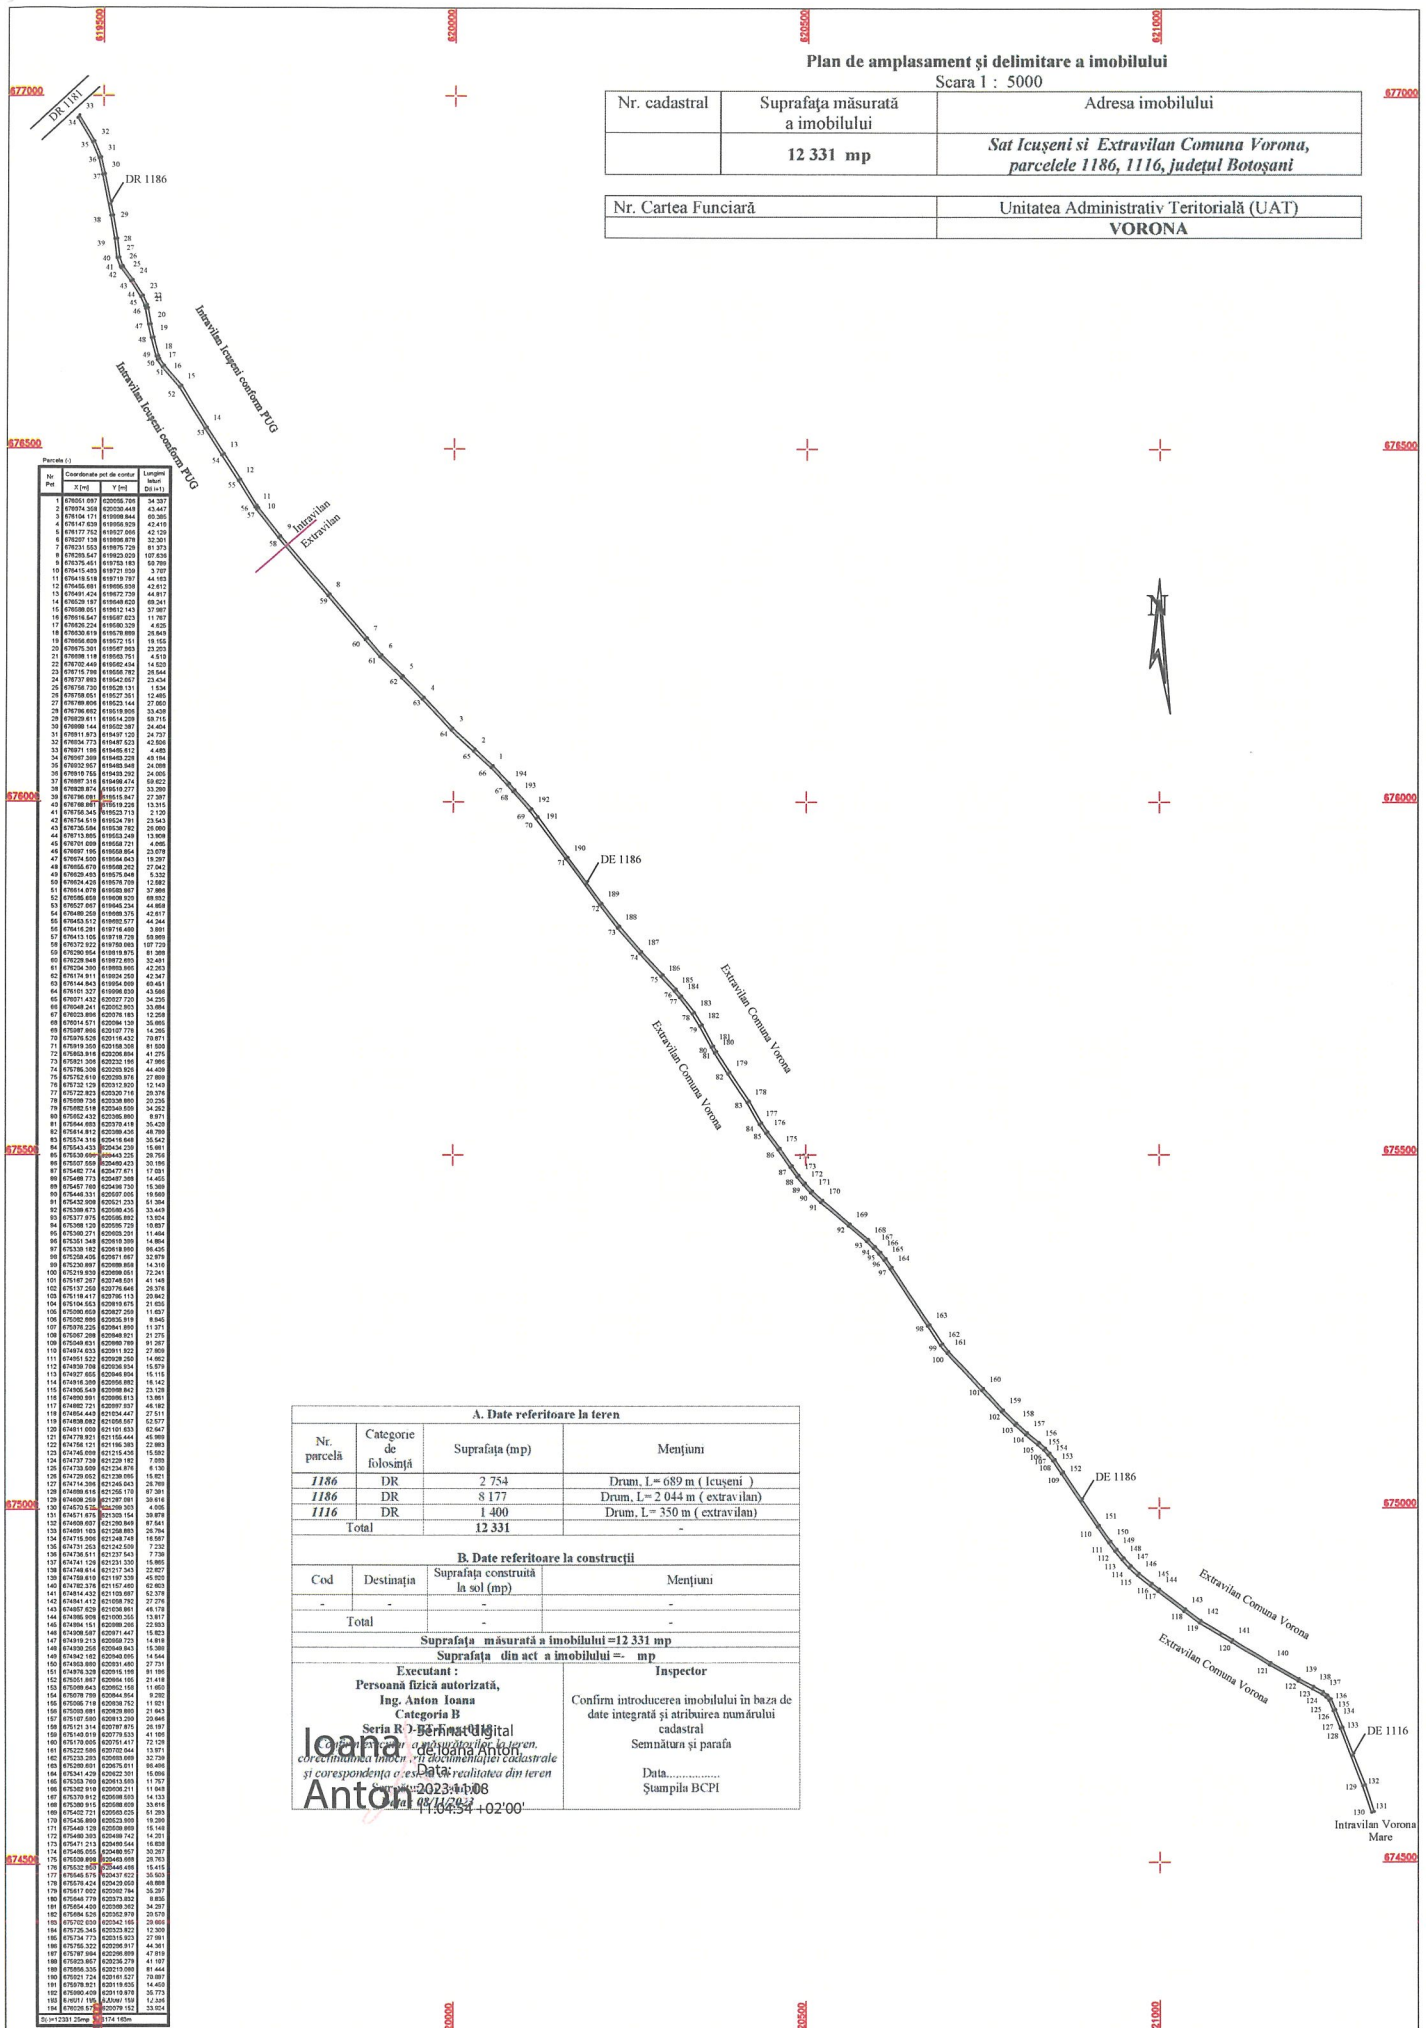

A. Date referitoare la teren			
Nr. parcellă	Categorie de folosință	Suprafața (mp)	Mențiuni
1186	DR	2 754	Drum. L= 689 m (Icușeni)
1186	DR	8 177	Drum. L= 2 044 m (extravilan)
1116	DR	1 400	Drum. L= 350 m (extravilan)
Total		12 331	-
B. Date referitoare la construcții			
Cod	Destinația	Suprafața construită la sol (mp)	Mențiuni
-	-	-	-
Total		-	-
Suprafața măsurată a imobilului = 12 331 mp			
Suprafața din act a imobilului = mp			
Executant		Inspector	
Persoană fizică autorizată, Ing. Anton Ioana		Confirm introducerea imobilului în baza de date integrată și atribuirea numărului cadastral	
Categorie B		Semnatura și parafr	
Seria R 7 - Birou Digital		Data.....	
Ioana Anton		Ștampila BCPI	
Data realizării din teren		Data.....	
18.04.2023		18.04.2023	
11.04.54 + 02'00"		11.04.54 + 02'00"	

Plan de amplasament și delimitare a imobilului

Scara 1 : 5000

Nr. cadastral	Suprafața măsurată a imobilului	Adresa imobilului
	13 412 mp	Sat Joldești, Extravilan Comuna Vorona și Sat Icușeni, parcelele 1181, 200, județul Botoșani

Nr. Cartea Funciară	Unitatea Administrativ Teritorială (UAT)
	VORONA

Parcela (1)

Id	Coordonate punct de contur	Lungime
Pst	X [m] Y [m]	D(±1)
1	676581 303 619055 230	46 305
2	676587 087 619030 247	34 625
3	676527 162 619121 500	29 806
4	676545 258 619154 609	33 652
5	676587 382 619180 654	35 171
6	676589 410 619206 687	44 177
7	676715 127 619244 300	31 275
8	676734 202 619269 170	28 218
9	676753 558 619309 103	19 102
10	676759 852 619327 696	85 947
11	676813 905 619354 696	15 020
12	676824 472 619375 000	14 002
13	676835 314 619384 724	13 379
14	676846 411 619392 188	18 186
15	676861 382 619401 554	57 883
16	676912 003 619420 538	56 753
17	676960 009 619459 836	21 144
18	676978 375 619471 084	30 529
19	677004 478 619487 801	32 878
20	677031 905 619506 474	25 079
21	677051 722 619520 000	21 427
22	677089 158 619533 377	25 256
23	677090 833 619544 670	43 824
24	677124 389 619574 319	25 430
25	677144 334 619588 427	33 007
26	677183 188 619603 536	32 937
27	677188 309 619624 281	52 486
28	677228 835 619654 436	31 025
29	677232 725 619677 588	21 425
30	677289 608 619690 007	18 203
31	677383 003 619699 837	42 256
32	677318 741 619721 540	32 929
33	677349 005 619735 825	18 534
34	677385 001 619741 231	9 558
35	677374 251 619745 005	10 563
36	677384 448 619747 833	15 990
37	677401 233 619751 007	5 478
38	677488 087 619751 420	11 406
39	677418 625 619750 131	15 188
40	677432 378 619747 459	28 152
41	677458 983 619738 531	18 791
42	677476 252 619735 377	10 195
43	677485 342 619734 854	7 399
44	677493 545 619736 037	10 504
45	677503 300 619739 808	51 421
46	677550 006 619761 571	27 422
47	677575 242 619772 002	59 803
48	677629 887 619795 313	35 071
49	677692 153 619800 000	69 523
50	677718 452 619828 453	26 433
51	677743 022 619840 496	14 630
52	677766 815 619845 507	51 175
53	677804 212 619864 705	8 499
54	677811 548 619868 309	19 493
55	677855 339 619886 653	30 884
56	677883 496 619899 887	39 483
57	677920 349 619913 017	38 138
58	677955 324 619928 761	39 595
59	677992 118 619941 638	26 760
60	678017 319 619951 932	25 915
61	678041 813 619960 000	25 587
62	678066 616 619965 883	26 746
63	678091 811 619974 454	12 822
64	678102 789 619981 578	13 713
65	678099 319 619988 306	23 418
66	678097 279 619990 115	10 200
67	678087 848 619990 489	112 223
68	677981 148 619918 811	32 688
69	677930 005 619906 964	70 773
70	677885 100 619890 171	84 543
71	677814 871 619859 389	9 080
72	677805 736 619841 007	51 328
73	677758 089 619842 189	14 436
74	677744 077 619838 350	25 549
75	677721 052 619824 758	60 684
76	677693 280 619810 340	34 516
77	677621 467 619781 634	59 328
78	677576 891 619769 374	27 356
79	677551 616 619757 908	51 433
80	677504 961 619738 187	11 111
81	677484 005 619732 108	8 147
82	677485 587 619730 838	10 934
83	677478 648 619731 403	17 262
84	677458 922 619735 673	28 001
85	677432 002 619734 589	14 839
86	677417 450 619736 171	10 504
87	677406 816 619747 402	4 865
88	677451 785 619747 038	16 328
89	677395 735 619743 930	10 544
90	677375 533 619741 285	6 777
91	677395 510 619737 501	18 440
92	677351 043 619731 928	25 522
93	677321 838 619718 012	41 587
94	677289 723 619698 244	16 510
95	677272 380 619697 519	21 730
96	677255 184 619691 831	30 695
97	677231 184 619685 353	82 479
98	677191 283 619621 310	33 033
99	677165 687 619600 494	23 183
100	677147 341 619598 227	25 443
101	677126 841 619591 155	42 152
102	677092 597 619543 429	25 428
103	677071 378 619538 046	21 219
104	677054 127 619517 704	25 178
105	677034 282 619502 309	32 656
106	677006 844 619484 429	30 881
107	676980 714 619487 704	21 201
108	676962 700 619466 555	56 815
109	676914 101 619427 005	57 876
110	676856 814 619398 108	18 829
111	676848 500 619388 822	13 008
112	676837 799 619381 584	14 115
113	676827 217 619372 182	14 680
114	676816 837 619361 785	85 723
115	676782 872 619326 103	10 255
116	676756 583 619287 081	28 186
117	676737 250 619286 571	31 065
118	676718 234 619242 005	44 182
119	676692 819 619206 078	25 314
120	676671 005 619178 153	33 937
121	676688 325 619152 241	29 417
122	676630 284 619128 553	34 435
123	676610 987 619101 086	48 221
124	676584 686 619092 857	38 885
125	676582 554 619090 983	46 888
126	676536 118 619092 258	54 048
127	676504 205 618848 639	61 138
128	676499 284 618848 446	43 943
129	676445 211 618881 890	58 222
130	676415 490 618811 823	27 022
131	676401 284 618787 803	44 706
132	676387 943 618732 483	118 509
133	676360 714 618650 981	82 430
134	676309 809 618550 323	112 325
135	676284 442 618453 105	65 986
136	676177 246 618454 250	105 325
137	676126 705 618312 289	71 321
138	676091 151 618250 007	41 700
139	676070 725 618213 836	30 091
140	676053 280 618182 069	2 173
141	676052 216 618180 188	4 351
142	676047 787 618160 828	39 871
143	676087 247 618215 588	41 890
144	676087 671 618201 055	71 321
145	676122 211 618314 347	105 224
146	676172 784 618458 197	59 589
147	676209 984 618455 141	112 348
148	676237 341 618552 217	92 808
149	676203 222 618625 004	118 559
150	676354 518 618734 549	64 604
151	676387 553 618789 845	27 007
152	676412 056 618813 688	58 300
153	676441 817 618885 908	44 688
154	676485 979 618900 885	61 284
155	676509 974 618981 000	53 984
156	676532 851 618994 567	46 842
157	676558 281 619023 254	38 688

Bt=12412 m P=5152 580m

A. Date referitoare la teren			
Nr. parcelă	Categorie de folosință	Suprafața (mp)	Mențiuni
1181	DR	1 837	Drum. L= 459 m (Joldești)
1181	DR	4 145	Drum. L= 1 036 m (extravilan)
1181	DR	2 445	Drum. L= 611 m (Icușeni)
200	DR	1 168	Drum. L 292 (extravilan)
200	DR	3 817	Drum. L= 467 (Icușeni)
Total		13 412	-
B. Date referitoare la construcții			
Cod	Destinația	Suprafața construită la sol (mp)	Mențiuni
-	-	-	-
Total		-	-
Suprafața măsurată a imobilului =13 412 mp			
Suprafața din act a imobilului= mp			
Executant :		Inspector	
Persoană fizică autorizată, Ing. Anton Ioana Categorie B Seria RO-BT-F nr. 0118		Confirm introducerea imobilului în baza de date integrată și atribuirea numărului cadastral Semnătura și pînă	
Confirm executarea măsurătorilor la teren, corina.roșu, persoana fizică autorizată			
Semnătură :			
Data : 18.08.2023.11.08			
Ștampila BCPI		Data..... Ștampila BCPI	

ROMÂNIA
COMUNA VORONA
JUDEȚUL BOTOȘANI
CONSILIUL LOCAL VORONA

Anexa nr.2 la HCL nr. _____ din _____ 2023

Actualizarea informațiilor tehnice conform documentațiilor cadastrale în vederea actualizării datelor unor imobile care aparțin domeniului publical comunei Vorona, județul Botosani

Pozitie din anexa 73 -inventarul domeniului public al comunei Vorona	Indicativ drum	Suprafata masurata in vederea actualizarii	Lungimi masurate in vederea actualizarii
405	DE 1186	10931 mp	2733 m
399	DE 1116	1400 mp	350 m
404	DE 1181	8427 mp	2106 m
145	DS 200	4985 mp	759 m

Președinte de ședință,
Consilier,

Contrasemnează pentru legalitate,
Secretar general,
Laurențiu-Marian Anicăi