
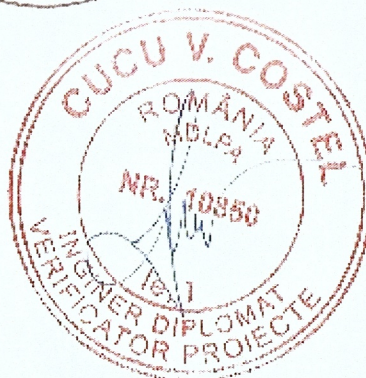
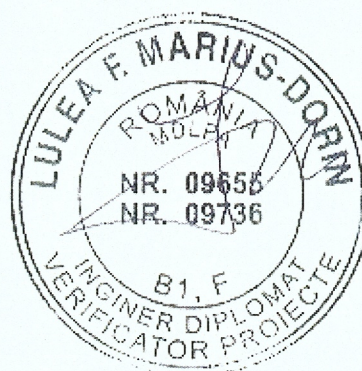



BORDEROU PIESE DESENATE

Proiect: Strada 22 Decembrie, Nr. 5, Bl. CM2

Faza: D.A.L.I.

Nr. Crt.	Titlu plansa	Numar plansa	Format plansa	Scara
1	PLAN DE AMPLASAMENT	A-0.01	210 / 297	1:2000
2	PLAN DE SITUATIE	A-0.02	210 / 297	1:500
3	PLANURI EXISTENTE	A-0.4	900 / 594	1:200
4	SECTIUNE EXISTENTA	A-0.2	210 / 297	1:200
5	FATADE EXISTENTE	A-0.3	500 / 420	1:200
6	PLANURI PROPUSE	A-1.1	600 / 594	1:200
7	SECTIUNE PROPUSE	A-1.2	420 / 297	1:200
8	FATADE PROPUSE	A-1.3	594 / 420	1:200

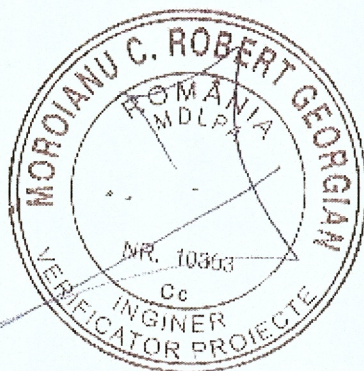

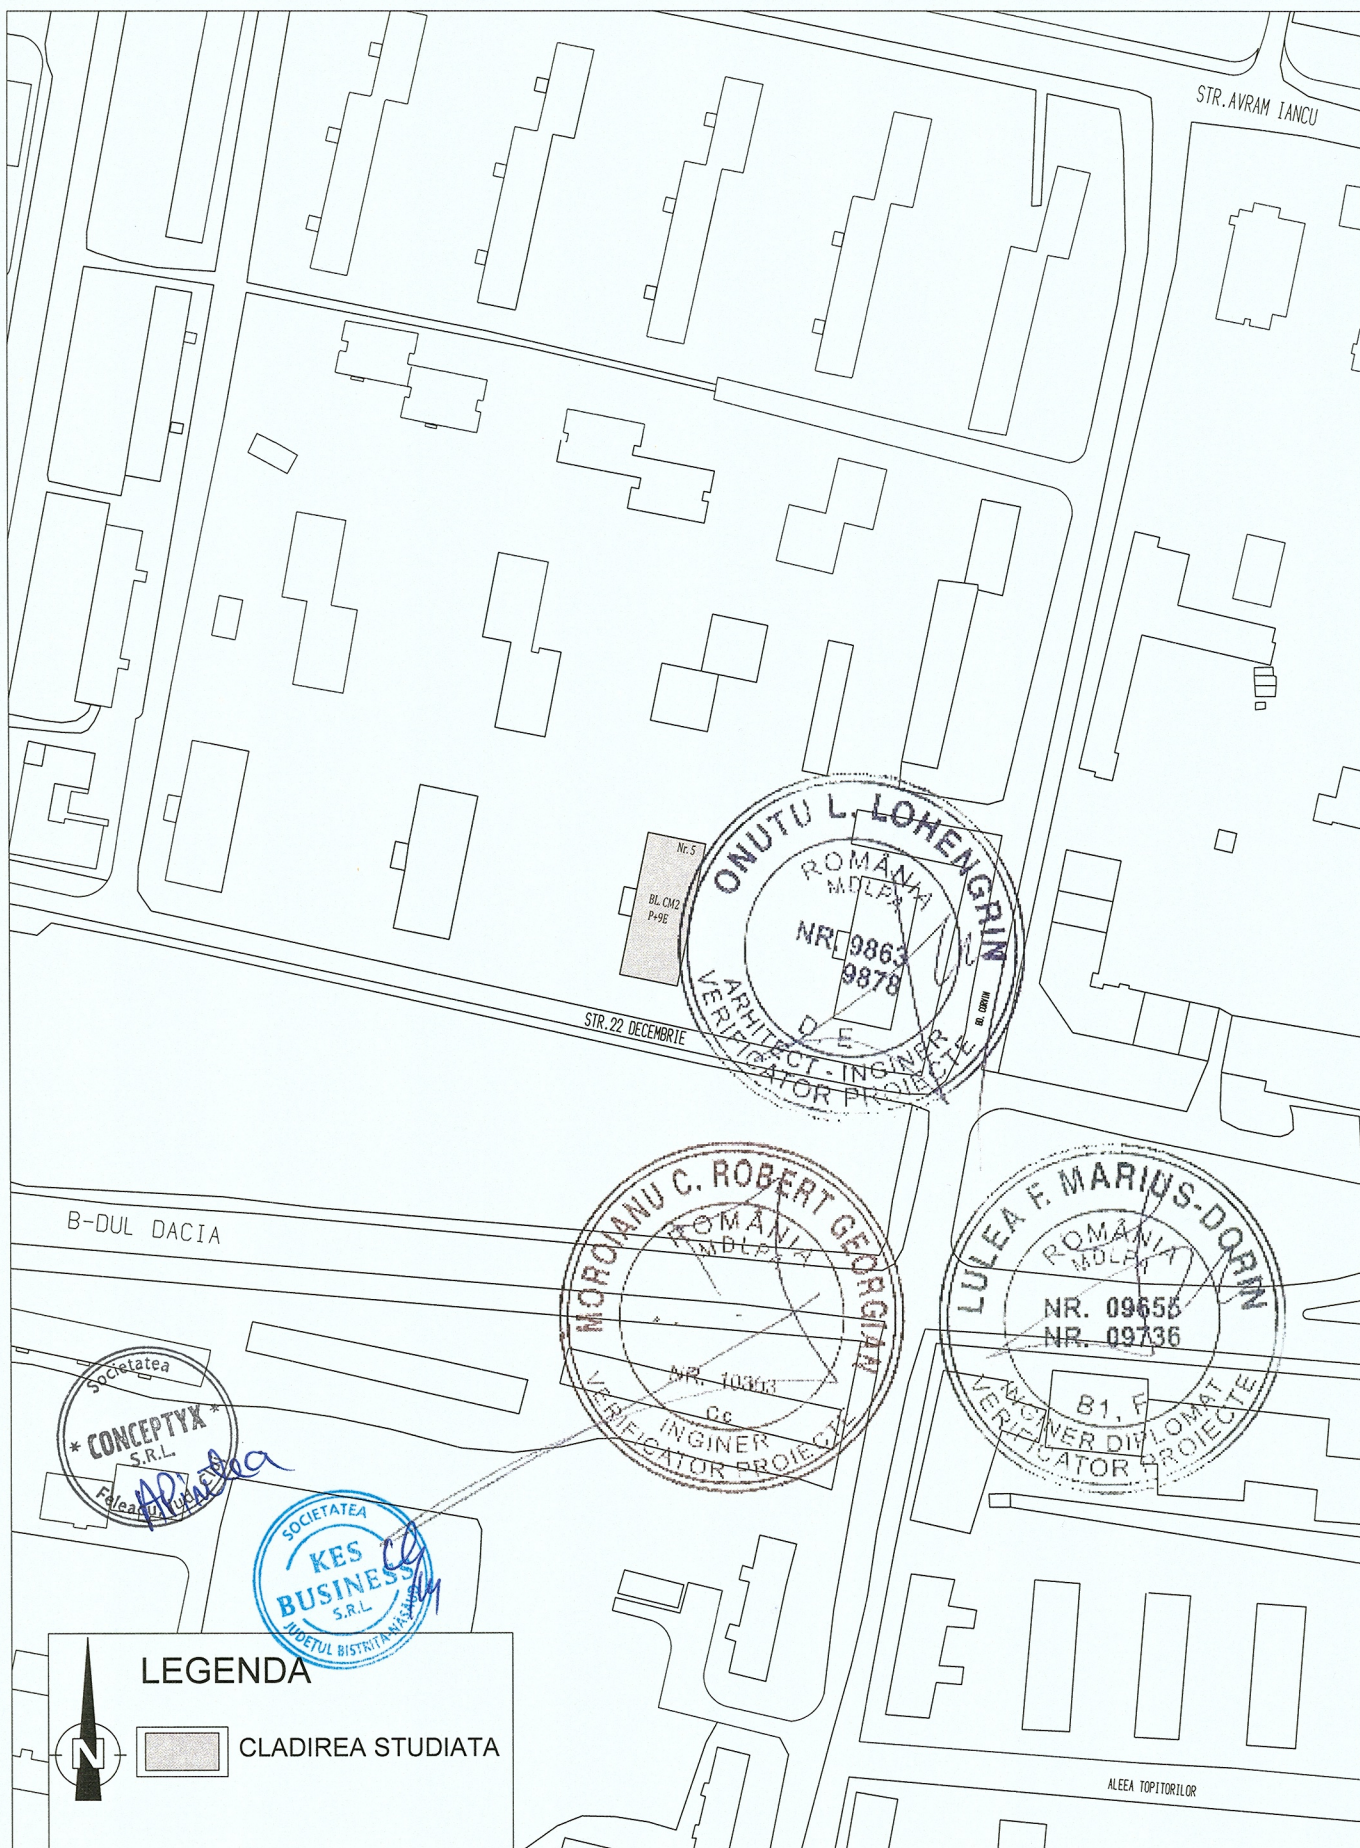


LEGENDA


N

CLADIREA STUDIATA

PROIECTANT GENERAL: CONCEPTYX S.R.L. Sat Feleacu, Com. Feleacu, Nr. 492/B, Parter, Jud. Cluj PROIECTANT DE SPECIALITATE: KES BUSINESS S.R.L. - ARHITECTURA Mun. Bistrita, Str. 1 Decembrie, Nr.30, Birou 2, Jud. Bistrita-Nasaud		Beneficiar: MUNICIPIUL HUNEDOARA Titlu: EFICIENTIZAREA ENERGETICA A CLADIRILOR REZIDENTIALE DIN MUNICIPIUL HUNEDOARA - Etapa 6 Amplasament: Strada 22 Decembrie, Nr. 5, Bl. CM2, Mun. Hunedoara, Jud. Hunedoara		Proiect nr. 277.2/2023
Şef proiect	ing. Roman Samuiei	Scara 1:2000	Titlu plansă: PLAN DE INCADRARE IN ZONA	Faza: D.A.L.I.
Proiectat	Arh. Fodor Tamas	Data 15.06.2023		Planşa nr. A-0.01
Întocmit	Ing. Pascoiu Mihai			
Acest document este proprietate a CONCEPTYX S.R.L. Nici o parte a acestui document nu poate fi reproducă, stocată sau transmisă, indiferent de scop, în nici un fel de format (electronic, hartie, fotocopie, înregistrare) fara acordul prealabil în scris al CONCEPTYX S.R.L. Orice modificare ulterioară adusă acestui document, fara acordul scris al CONCEPTYX S.R.L. va fi considerată nula si de nefolosit.				

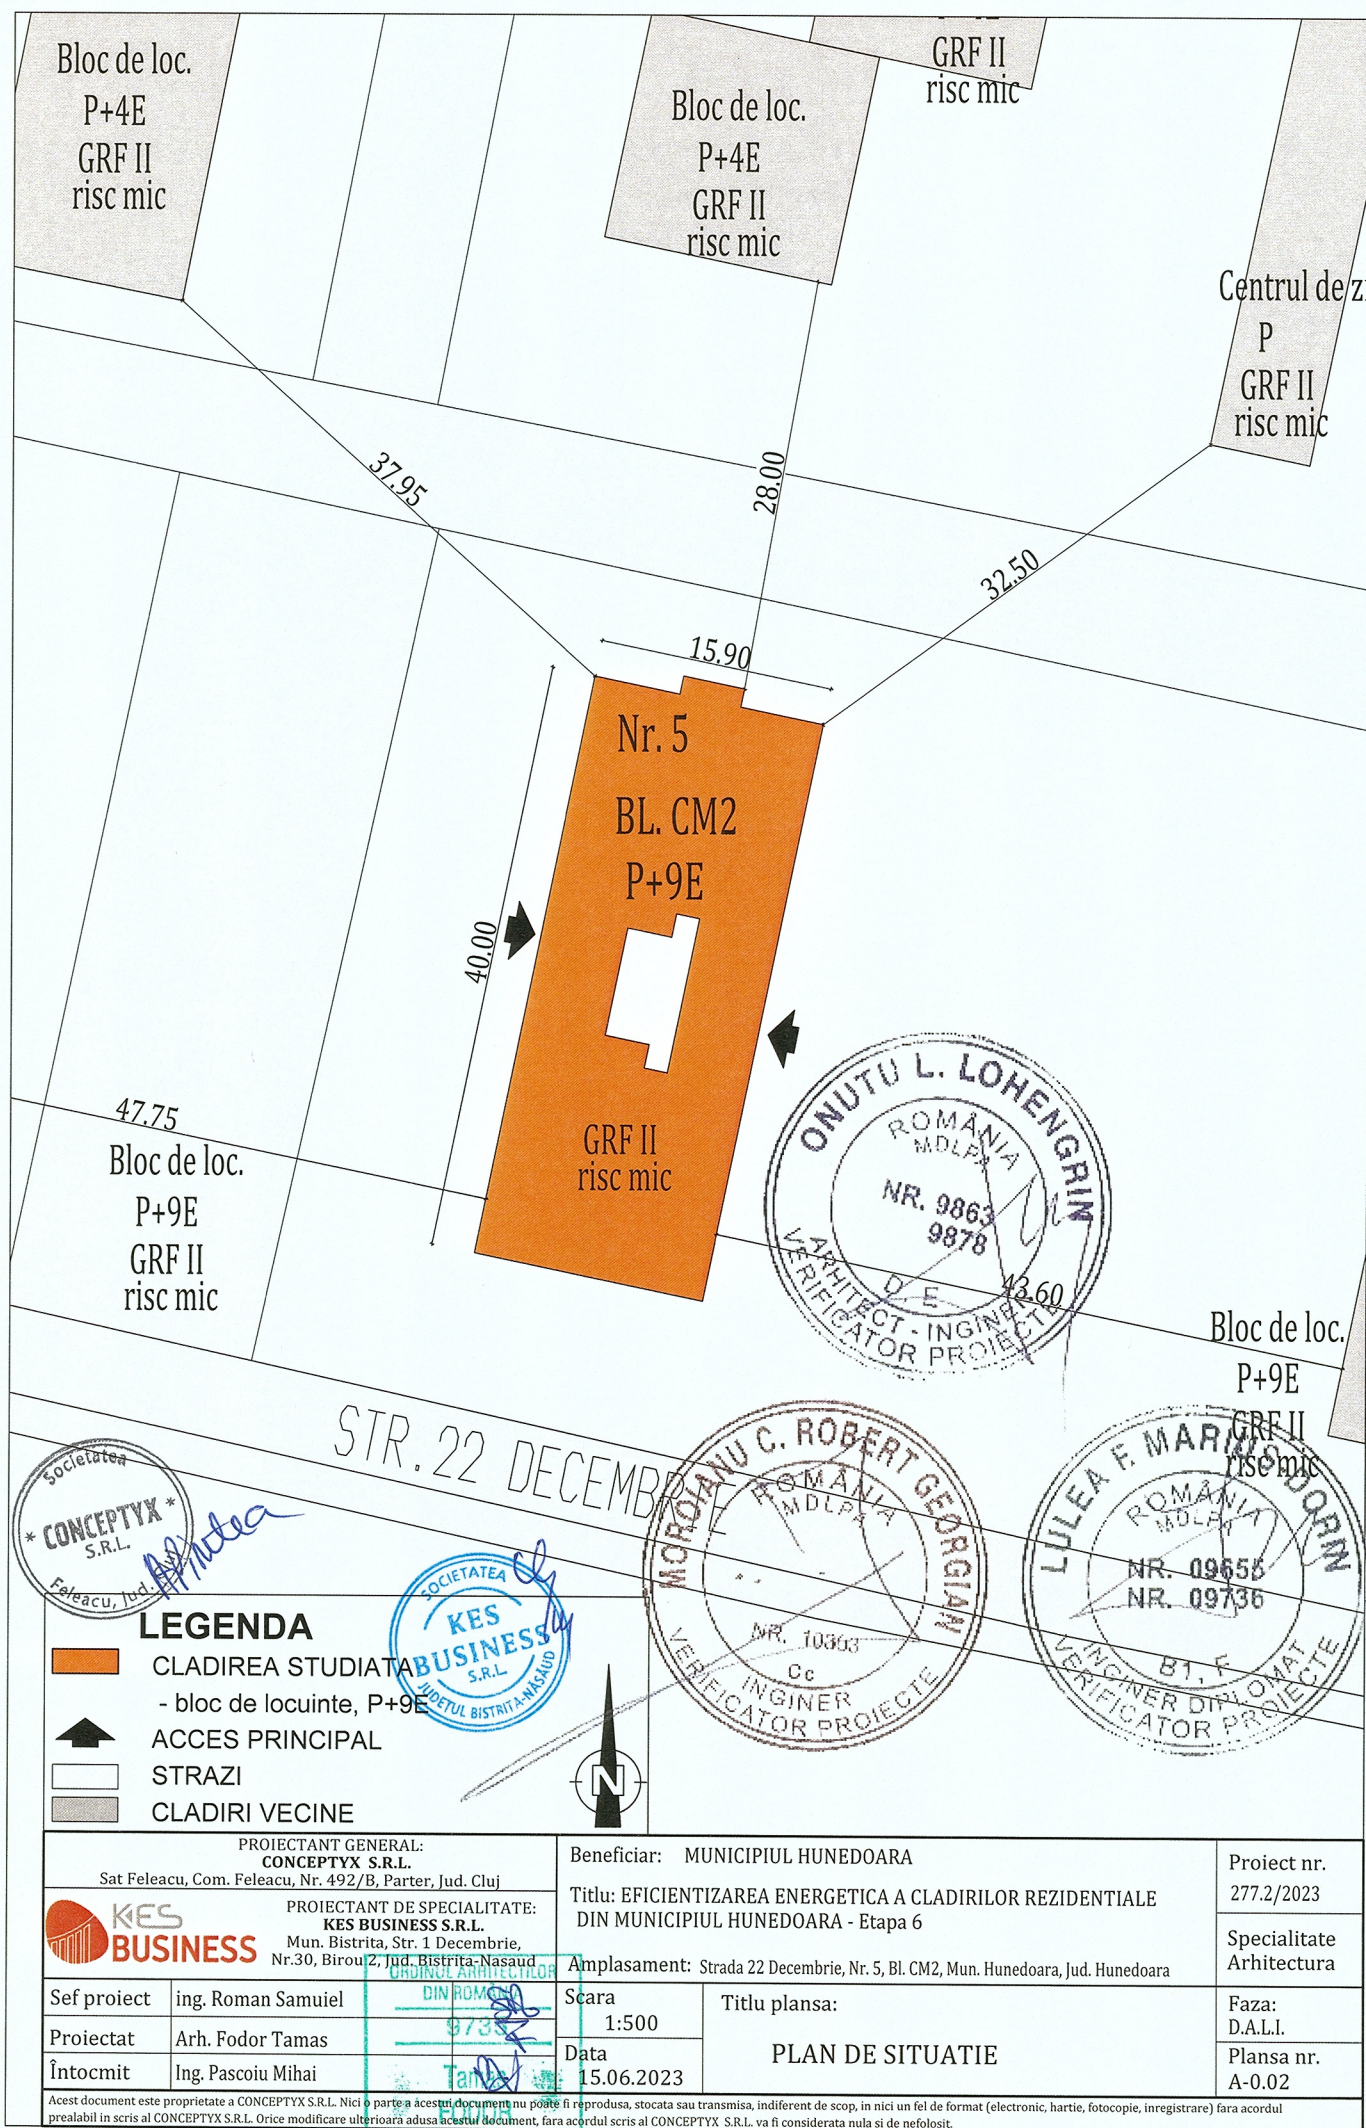

SECȚIUNE 1-1 - EXISTENȚĂ

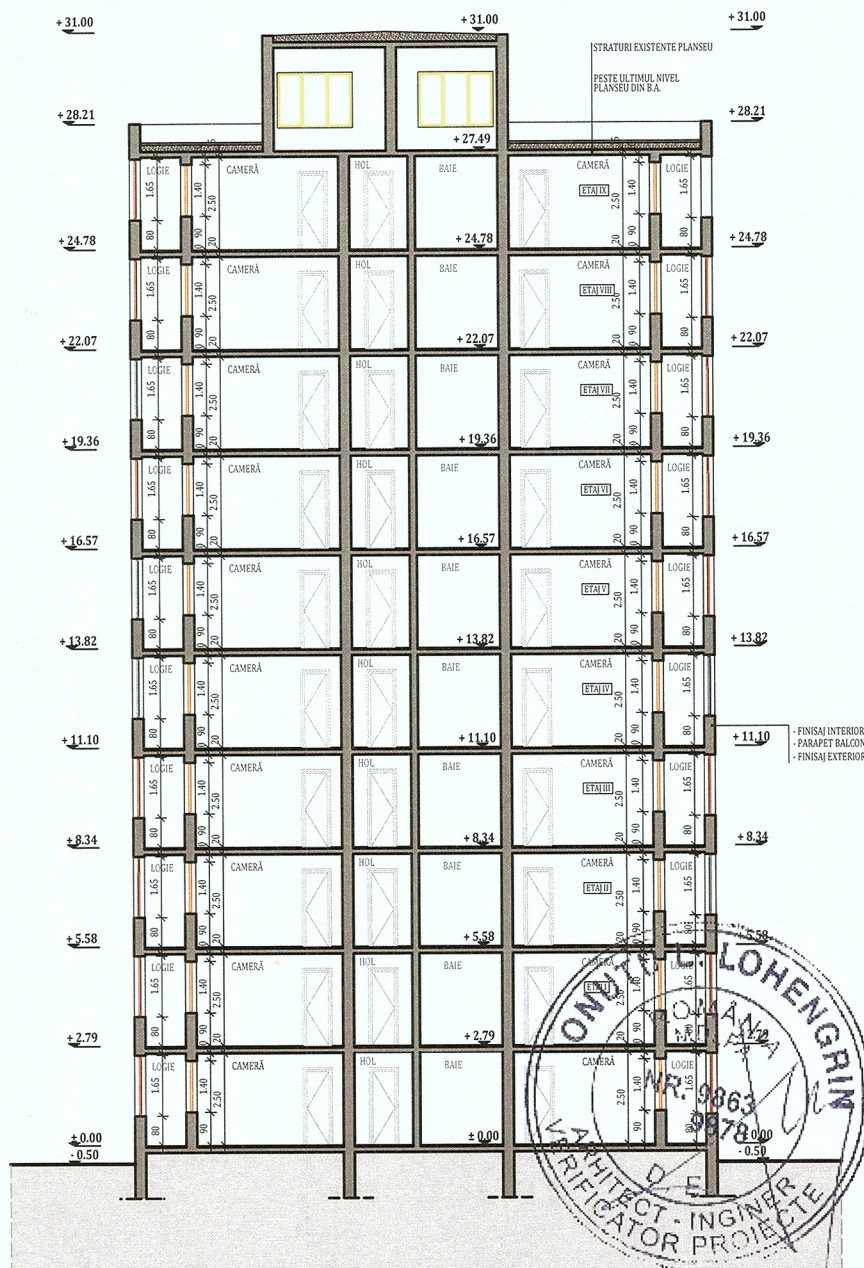

ORIENTARE:

NOTĂ:

- ~Releveele nu cuprind eventuale intervenții structurale executate de proprietari cu sau fără autorizații.
- ~Compartimentarea interioară nu face obiectul acestui proiect.
- ~Suprafețele interioare sunt estimative.

DATE GENERALE BLOC

REGIM DE ÎNĂLȚIME:	P+9E	
NUMĂR APARTAMENTE:	100	
SUPRAFAȚĂ CONSTRUITĂ DESFĂȘURATĂ:	6273.54 m ²	
SUPRAFETELE CONSTRUITE DEFINITE DE ELEMENTELE DE CONSTRUCTIE PE NIVEL		
NIVEL	SUPRAFATA	U.M.
PARTER:	610.74	m ²
ETAJ 1:	629.20	m ²
ETAJ 2:	629.20	m ²
ETAJ 3:	629.20	m ²
ETAJ 4:	629.20	m ²
ETAJ 5:	629.20	m ²
ETAJ 6:	629.20	m ²
ETAJ 7:	629.20	m ²
ETAJ 8:	629.20	m ²
ETAJ 9:	629.20	m ²

Clasa de importanță a construcției : III
Categorie de importanță : C - normala
Grad de rezistență la foc : II

PROIECTANT GENERAL: CONCEPTYX S.R.L. Sat Feleacu, Com. Feleacu, Nr. 492/B, Parter, Jud. Cluj		Beneficiar: Municipiul Hunedoara		Proiect nr. 277.2/2023
PROIECTANT DE SPECIALITATE: KES BUSINESS S.R.L. Mun. Bistrita, Str. 1 Decembrie, Nr.30, Birou 2, Jud. Bistrita-Nasaud		Titlu: Eficientizarea Energetica a Cladirilor Rezidentiale din Municipiul Hunedoara - ETAPA 6		Specialitate Arhitectura
Șef proiect	Ing. Roman Samuie	Scara	Titlu planșă: SECȚIUNE EXISTENȚĂ	Faza: D.A.L.I.
Proiectat	Arh. Fodor Tamas	1:200		Planșa nr.
Întocmit	Ing. Matei Cristian	Data 15.06.2023		A-0.2

Acest document este proprietate a CONCEPTYX S.R.L. Nici o parte a acestui document nu poate fi reproducă, stocată sau transmisă, indiferent de scop, în nici un fel de format (electronic, hartie, fotocopie, înregistrare) fără acordul prealabil în scris al CONCEPTYX S.R.L. Orice modificare ulterioară adusă acestui document, fără acordul scris al CONCEPTYX S.R.L. va fi considerată nula și de nefolosit.



Scăderea nu cuprinde eventuale intervenții structurale executate de proprietarii cu sau fără autorizații. Compartimentarea interioară nu face obiectul acestui proiect. *Suprafețele interioare sunt estimate.			
DATE GENERALE BLOC		REGIM DE ÎNĂLȚIME:	P+9E
NUMĂR APARTAMENTE:		100	
SUPRAFAȚĂ CONSTRUITĂ DESFĂȘURATĂ: 6273.54 m²			
SUPRAFEȚELE CONSTRUCȚIE DEFINITE DE ELEMENTELE DE CONSTRUCȚIE PE NIVEL			
NIVEL	SUPRAFATA	U.M.	
PARTER:	610.74	m ²	
ETAJ 1:	629.20	m ²	
ETAJ 2:	629.20	m ²	
ETAJ 3:	629.20	m ²	
ETAJ 4:	629.20	m ²	
ETAJ 5:	629.20	m ²	
ETAJ 6:	629.20	m ²	
ETAJ 7:	629.20	m ²	
ETAJ 8:	629.20	m ²	
ETAJ 9:	629.20	m ²	
Clasa de importanță a construcției : III Categoria de importanță : C - normala Grad de rezistență la foc : II			

PROIECTANT GENERAL: CONCEPTYX S.R.L. Sof. Feleacu, Com. Feleacu, Nr. 492/B, Farfari, Jud. Cluj						Beneficiar: Municipiul Hunedoara						Proiect nr. 2772/2023	
						Titlu: Eficientizarea Energetica a Cladirilor Rezidentiale din Municipiul Hunedoara - ETAPA 6						Specialitate Arhitectura	
						Amplasament: Strada 27 Decembrie Nr. 5, Bl. CMZ, Mun. Hunedoara							
						Titlu plansă:							
						Scara							
						1/200							
						Data							
						15.06.2023							
						FATADE EXISTENTE							
												Faza: D.A.L.I.	
												Planşa nr. A-03	

