
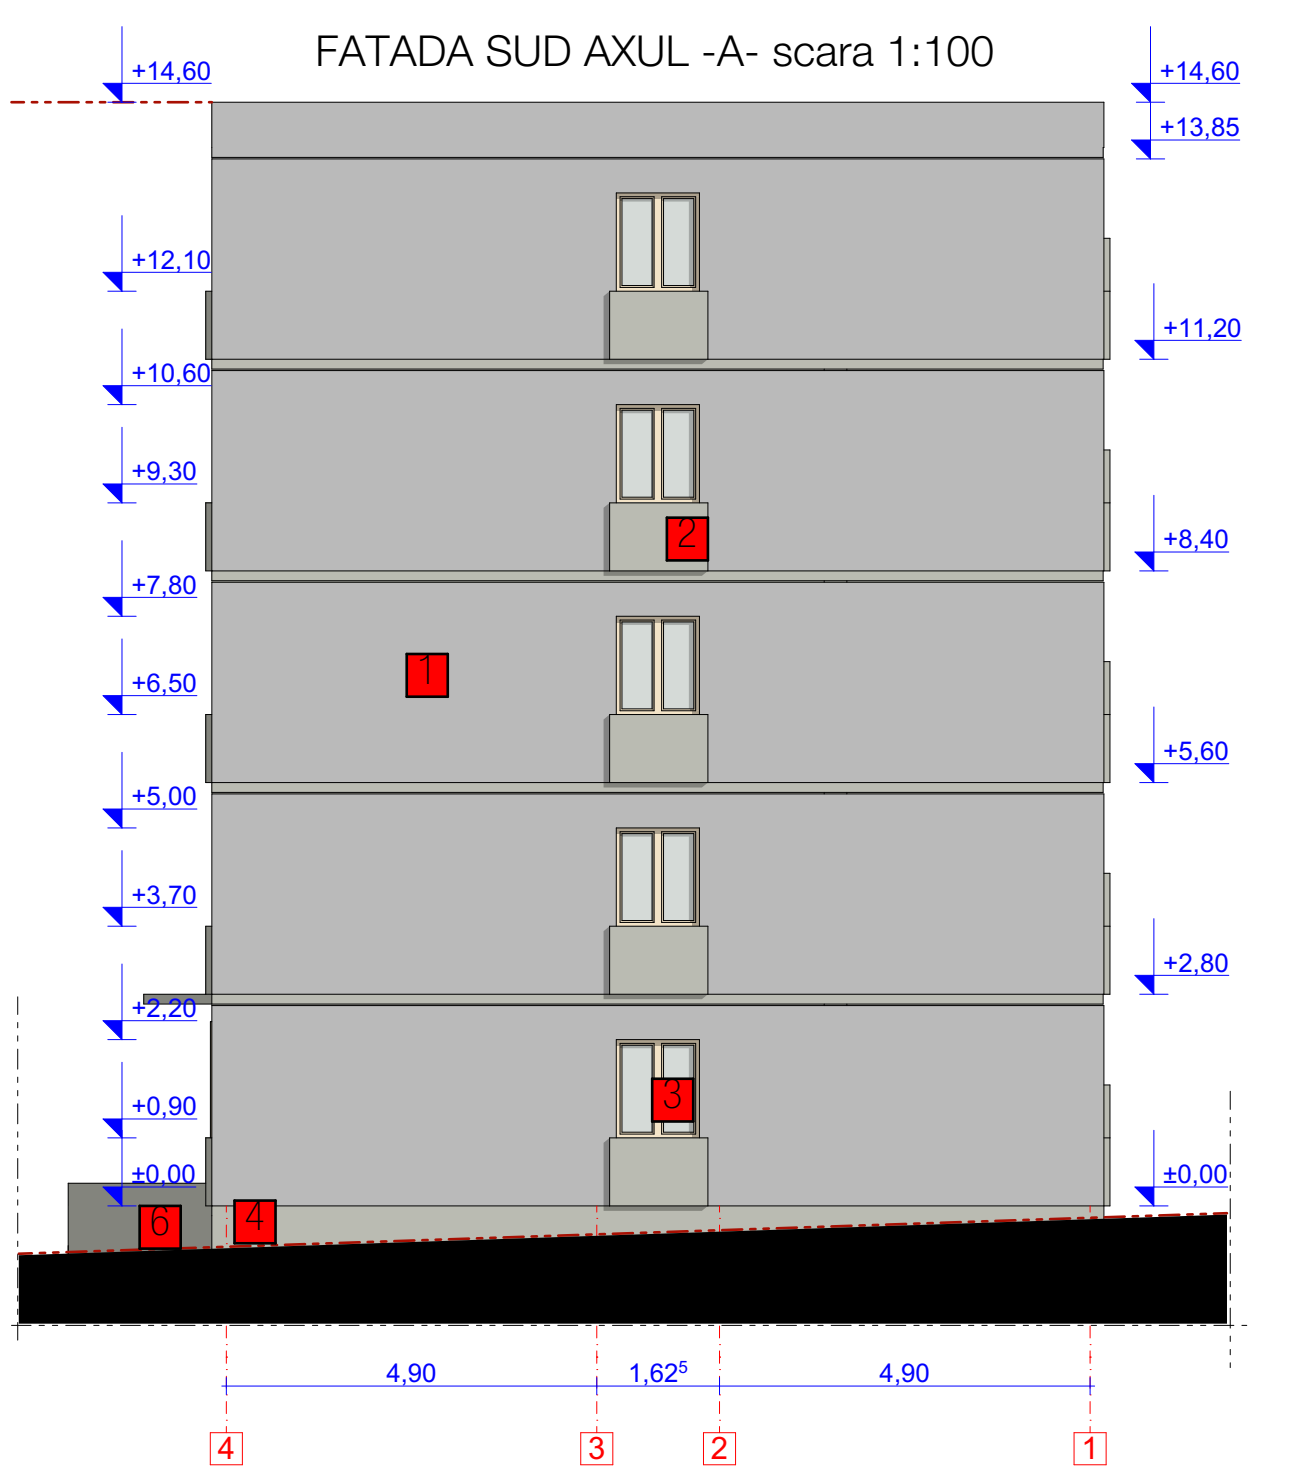
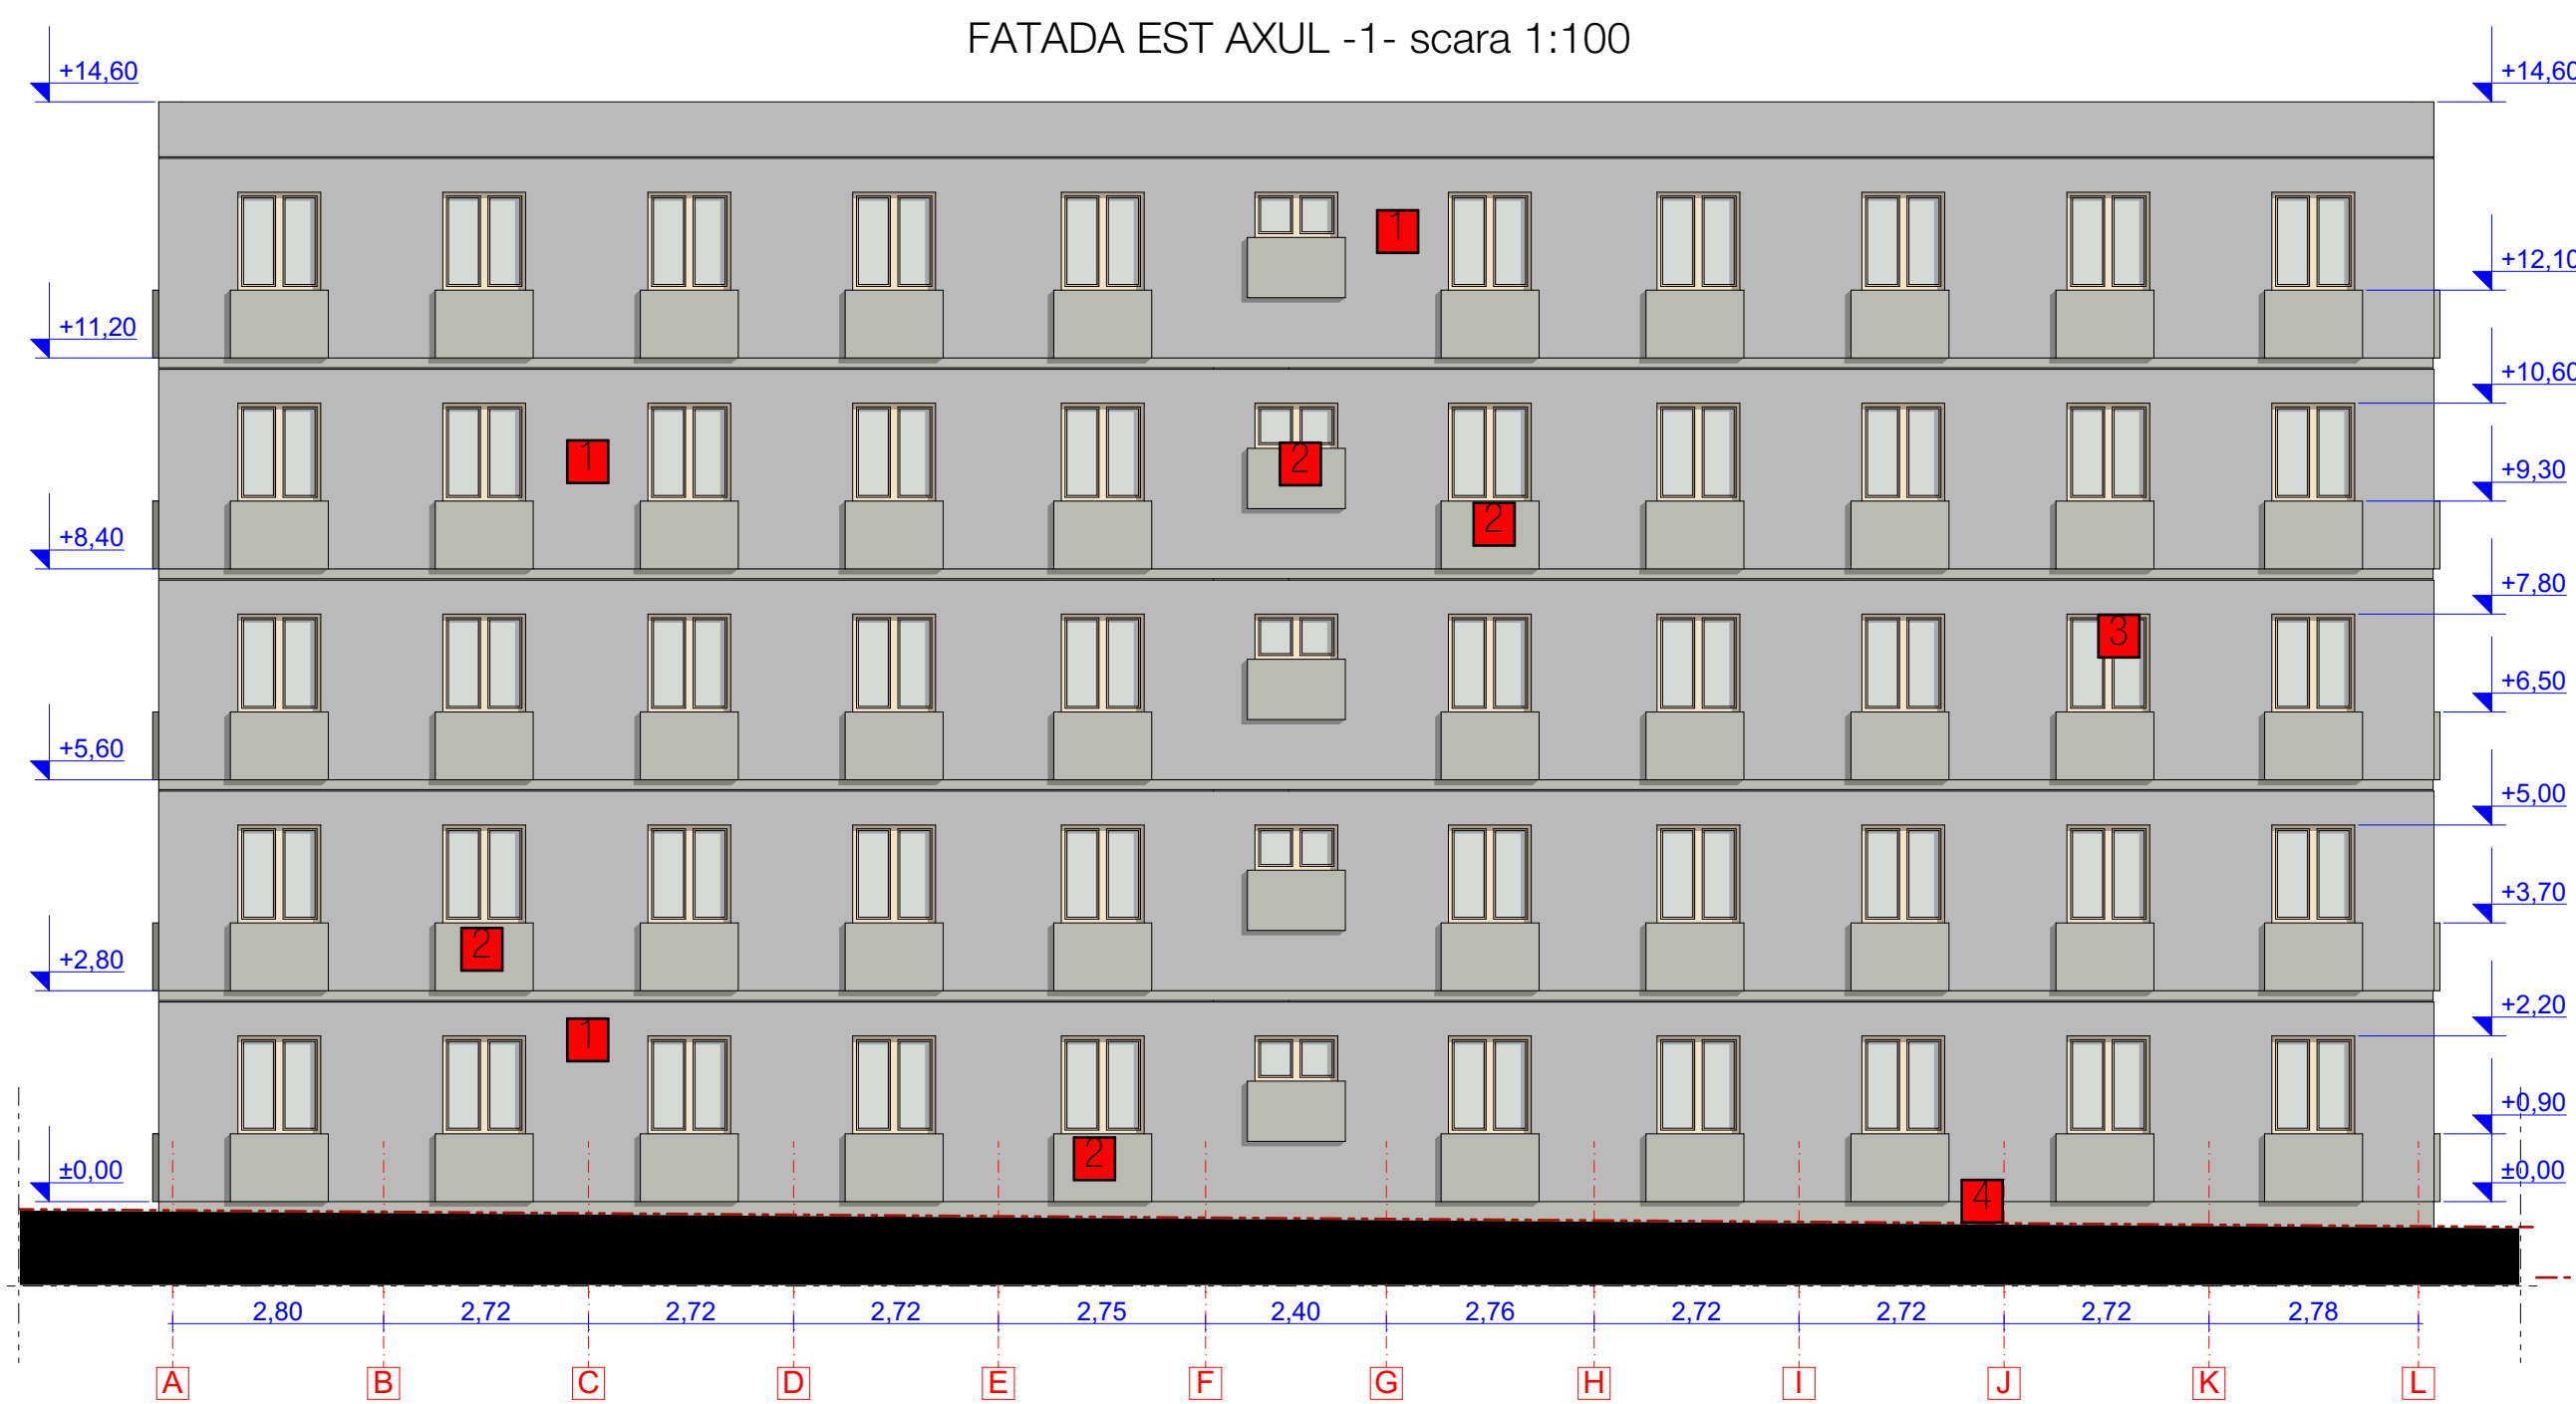
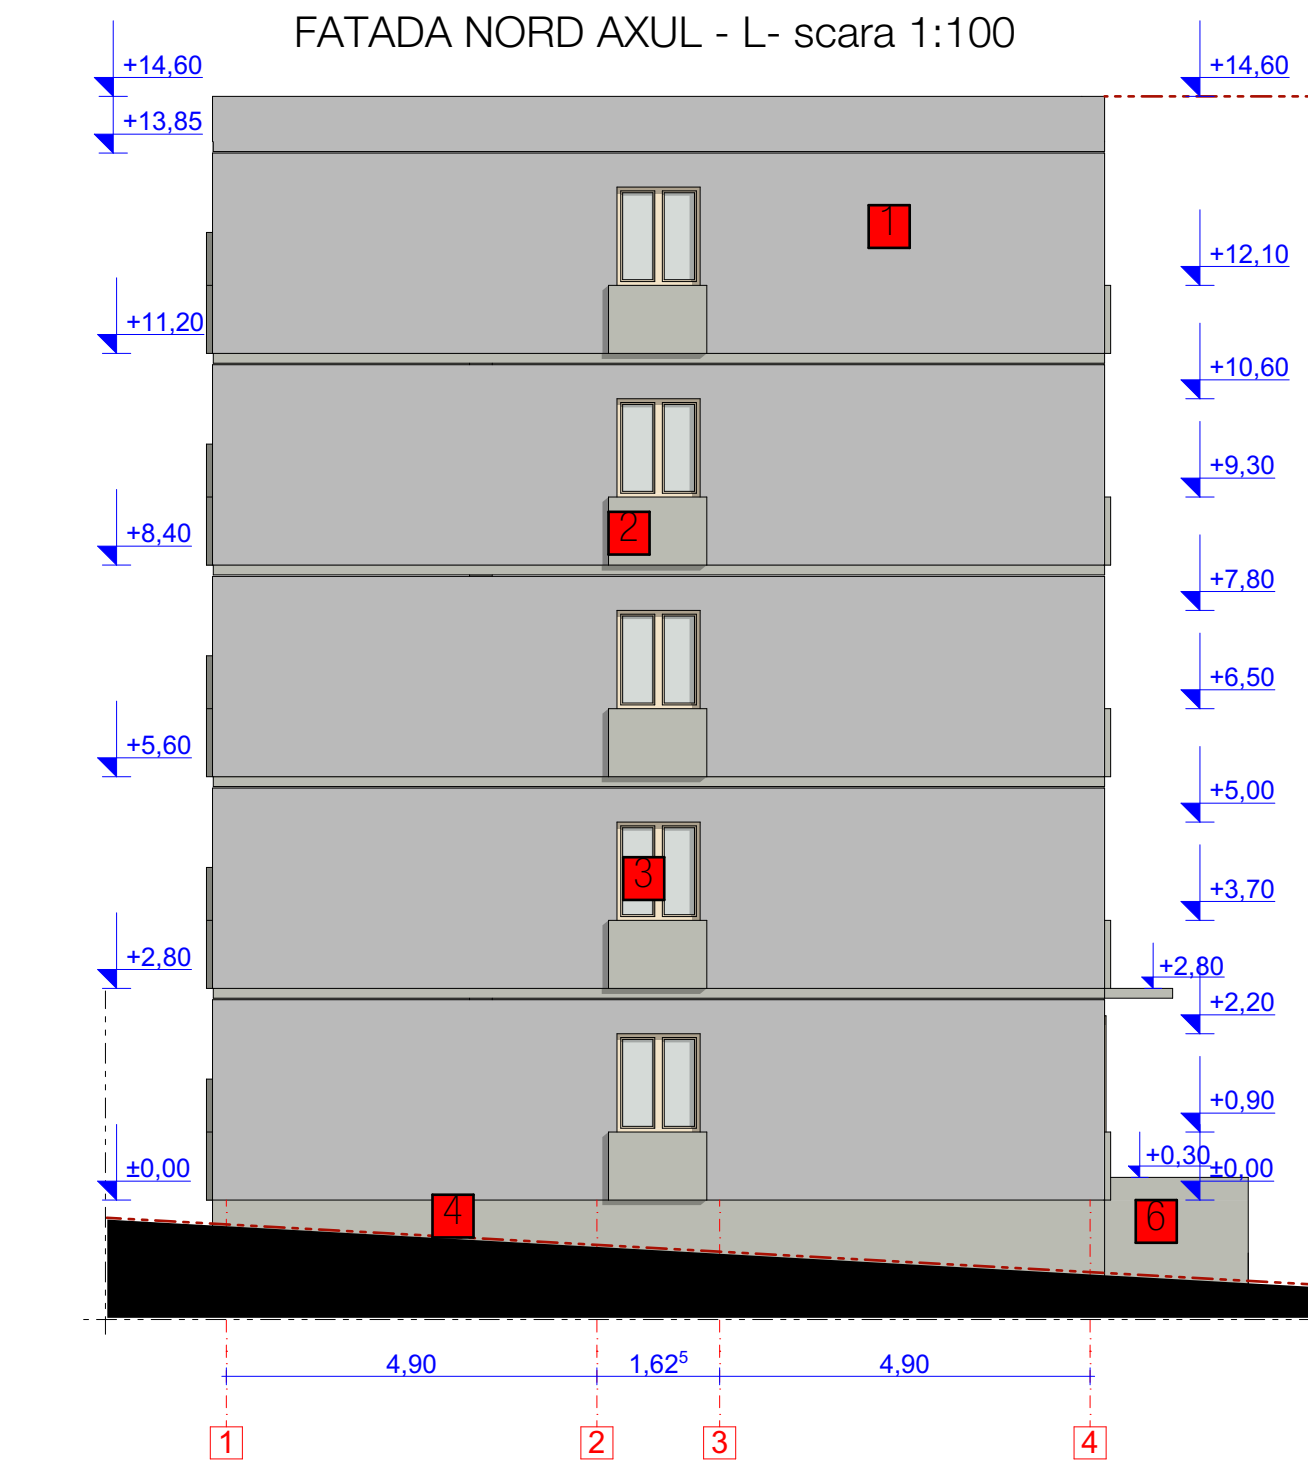


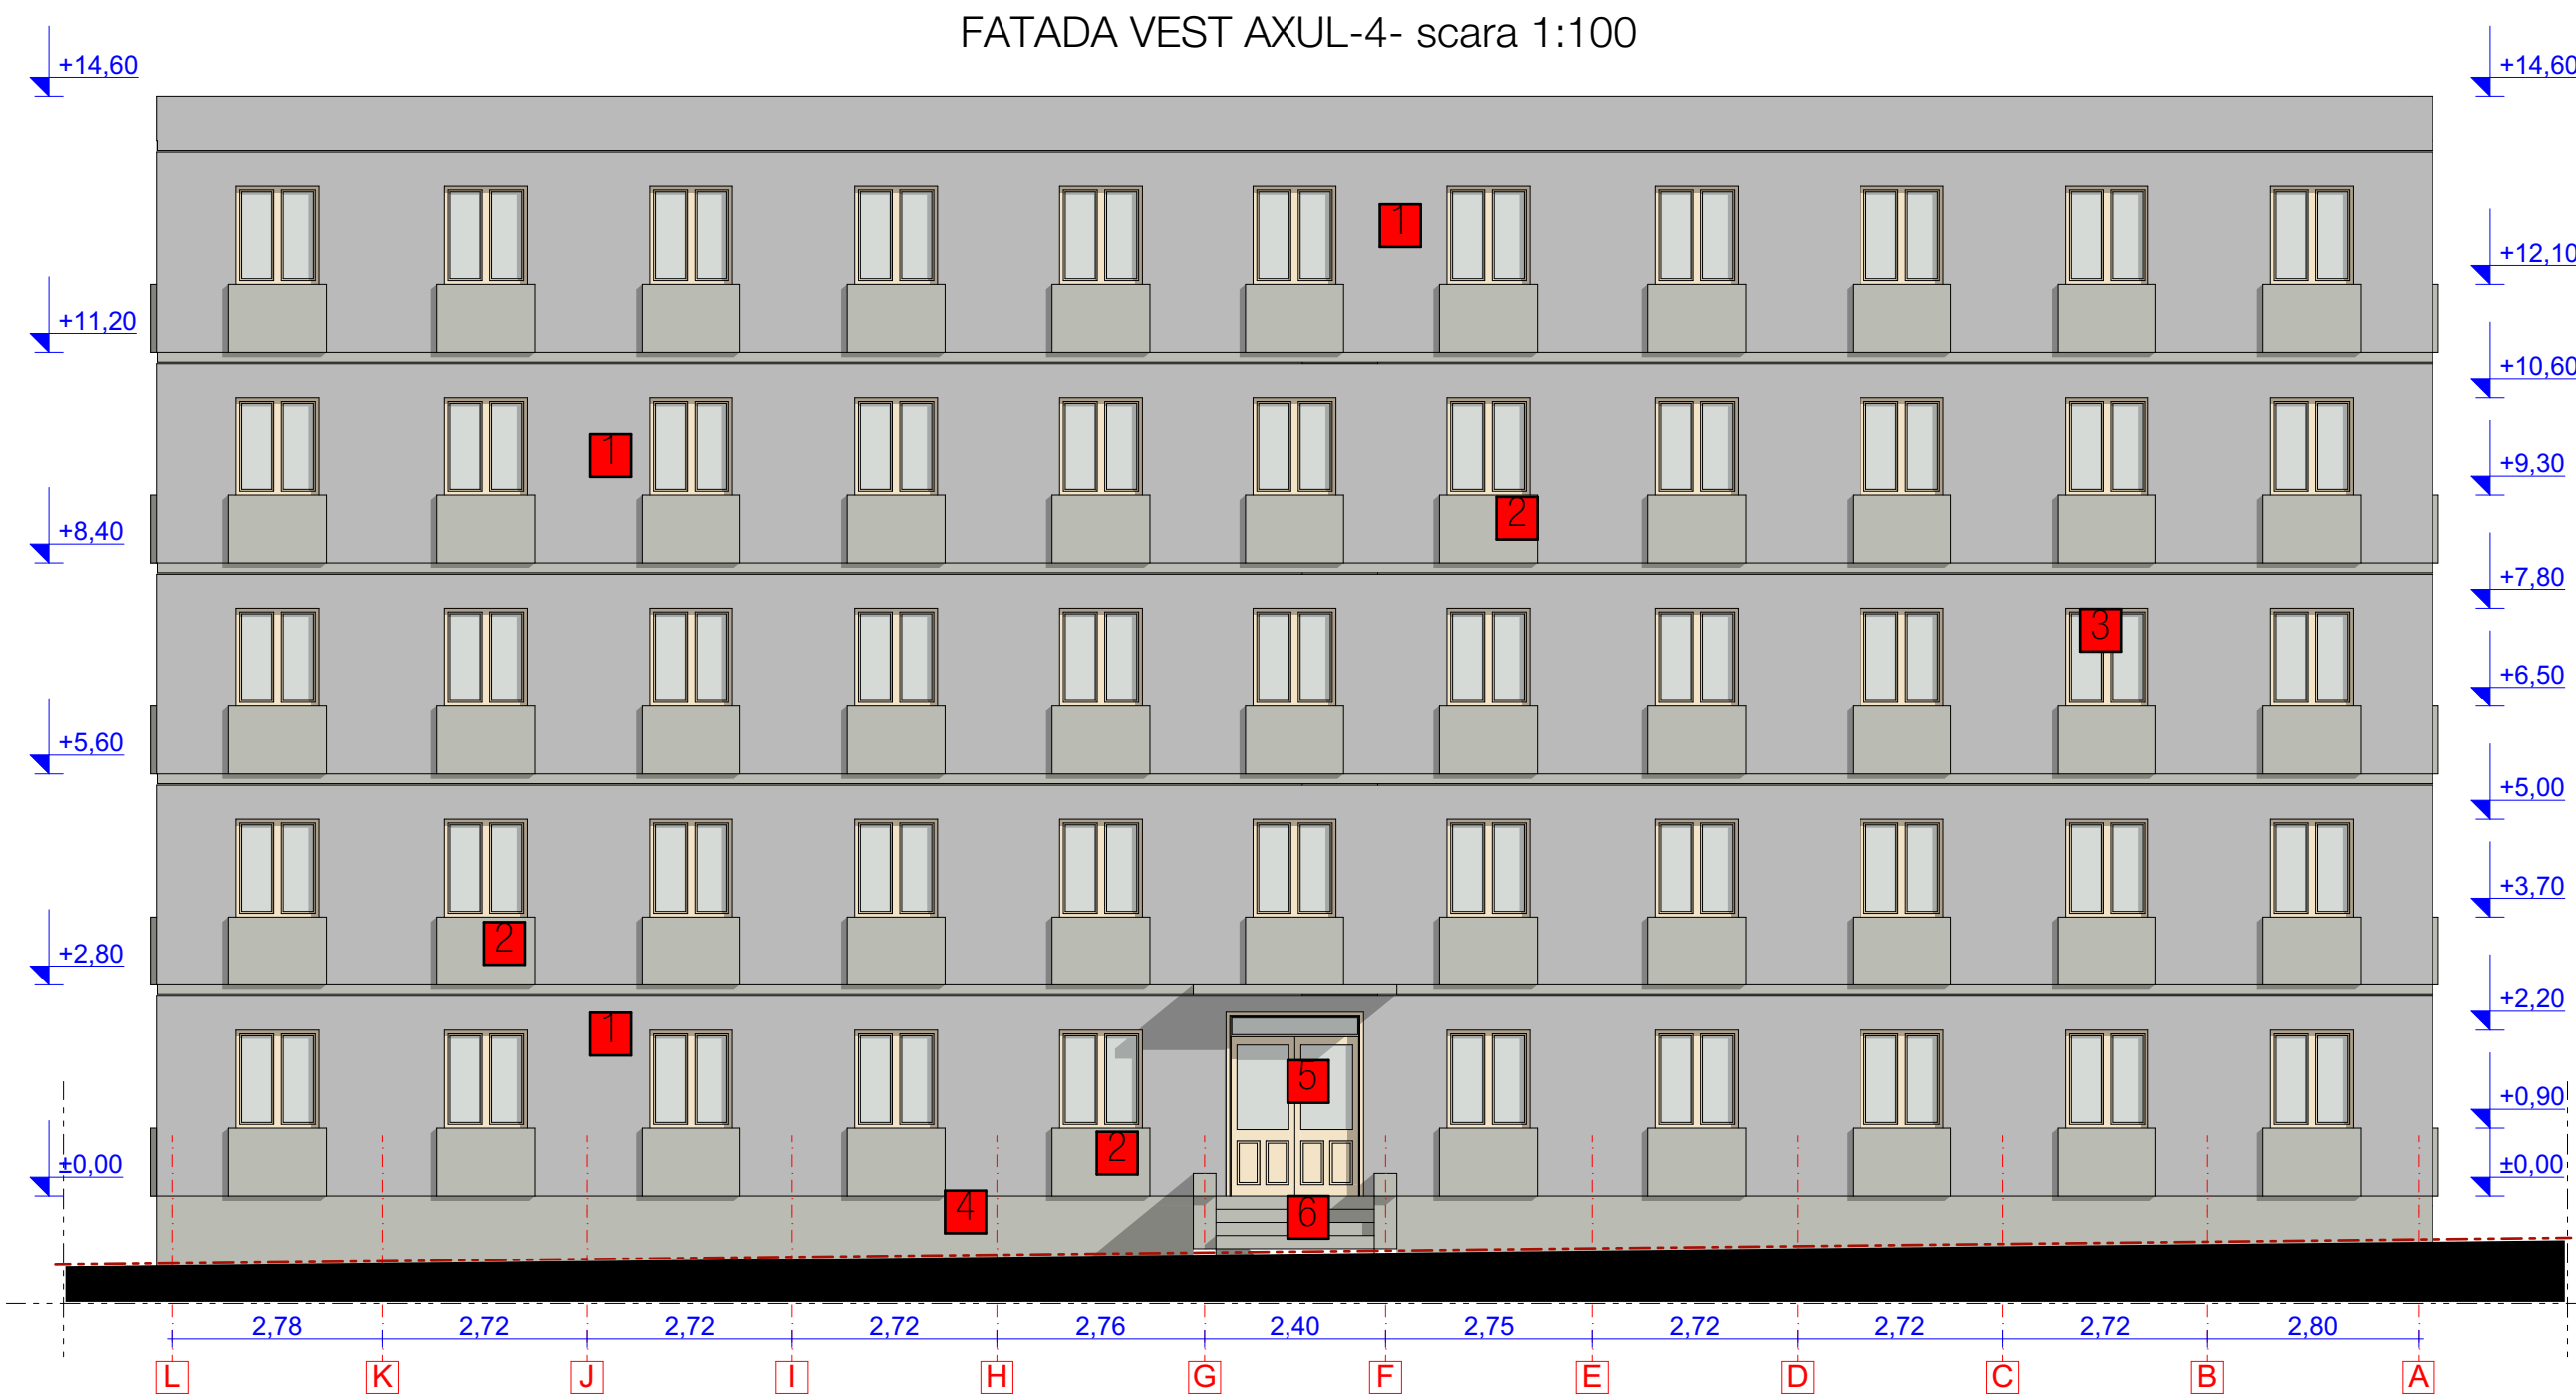

LEGENDA

1	Tencuiele discutate si zuraveli in culori de apa - perete exterior
2	Tencuiele discutate si zuraveli in culori de apa - parapet fereastra
3	Tamplarie din lemn
4	Sodu din mozaic spalat cu asize
5	Tamplarie metalica
6	Trepte de acces si parapeti din mozaic freat

Regim de inaltime	S+P+4E
Suprafata teren	359.00mp
Suprafata construita	existent 355.00mp propus 0.00mp
Suprafata descurata	existent 1820.00mp propus 0.00mp
Categoria de importanta	"C" conform Regulamentului aprobat cu H.G. nr. 766/1997
Clasa de importanta	"III" conform prevederilor Normativului P100/1-2003

Desenat :	Proiectat :	Sel proiect arh:	Coordonator proiect :
ing. PETREANU LUCIAN	arh. FLORIAN DONA	arh. FLORIAN DONA	ing. PETREANU LUCIAN

Beneficiar : MUNICIPIUL HUNEDOARA - CIF 2127026, b-dul Libertății, nr. 17, Hunedoara

Adresa investitiei : Municipiul Hunedoara, strada Muresului, nr. 15, bl. G2, jud. Hunedoara

Titlu proiect : DEMOLARE BLOC DE LOCUINTE SOCIALE BLOC G2, STRADA MURESULUI, NR. 15, MUNICIPIUL HUNEDOARA, JUDETUL HUNEDOARA

Titlu plansa : FATADE -RELEVEU SI ANEXA FOTOGRAFICA

Specialitatea : arhitectura

PRINCO proiectare in constructii

S.C. PRINCO IMPEX S.R.L.
Hunedoara, P-ta. Libertatii nr. 13
Tel/Fax: 0354405775, 0354405776