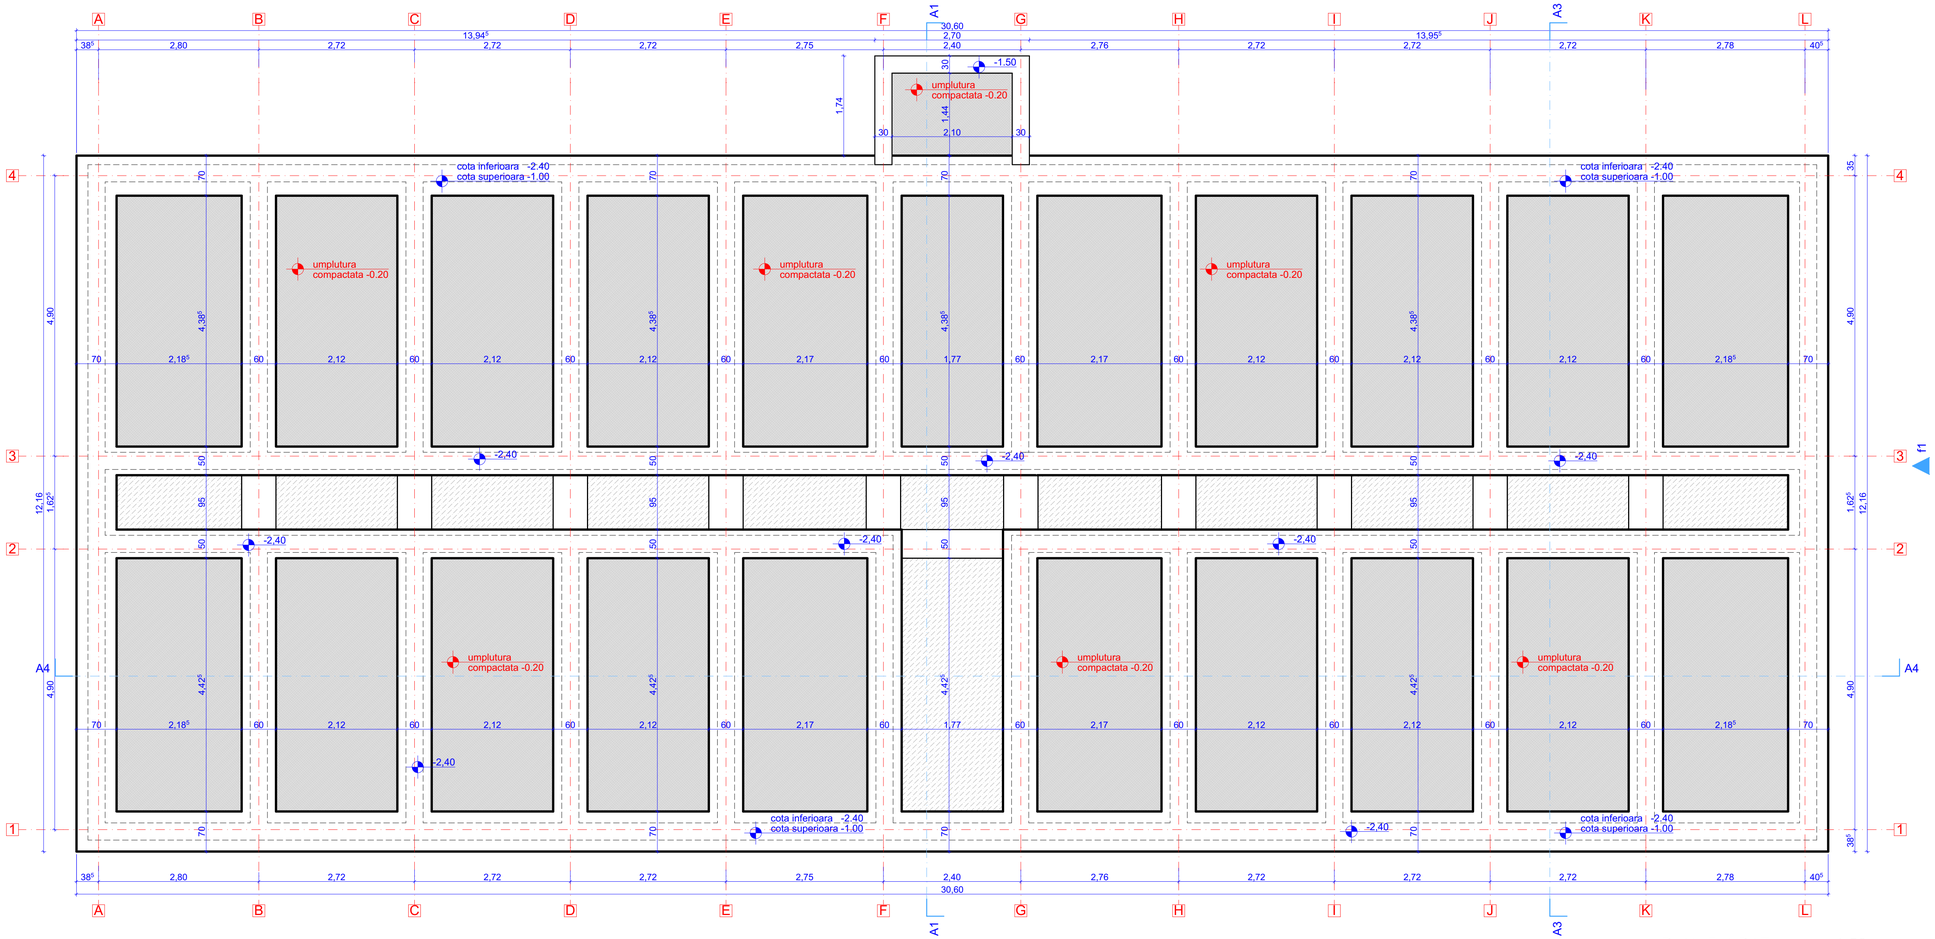

PLAN FUNDATII - scara 1:50

Regim de inaltime	S+P+4E	
Suprafata teren	359.00mp	
Suprafata construita	existent	355.00mp
	propus	0.00mp
Suprafata desfasurata	existent	1820.00mp
	propus	0.00mp
Categoria de importanta	"C" conform Regulamentului aprobat cu H.G. nr. 766/1997	
Clasa de importanta	"III" conform prevederilor Normativului P100/1-2003	

Desenat :	Proiectat :	Set proiect arh.	Coordonator proiect :
ing. PETREANU LUCIAN	arh. FLORIAN DONA	arh. FLORIAN DONA	ing. PETREANU LUCIAN

Beneficiar : MUNICIPIUL HUNEDOARA - CIF 2127028, b-dul Libertății, nr. 17, Hunedoara

Adresa investitie: Municipiul Hunedoara, strada Mureșului, nr. 15, bl. G2, jud. Hunedoara

Titlu proiect : DEMOLARE BLOC DE LOCUINTE SOCIALE BLOC G2, STRADA MUREȘULUI, NR. 15, MUNICIPIUL HUNEDOARA, JUDEȚUL HUNEDOARA

Faza : D.T.A.D.

Titlu plansa : PLAN FUNDATII

Scara : 1:50

Specialitatea:	Data:	Numar proiect :	Numar plansa :
arhitectura	09.2023	13/2023	A02

PRINCO proiectare in constructii
S.C. PRINCO IMPEX S.R.L.
Hunedoara, P-ta. Libertatii nr. 13
Tel/Fax: 0354405775, 0354405776