


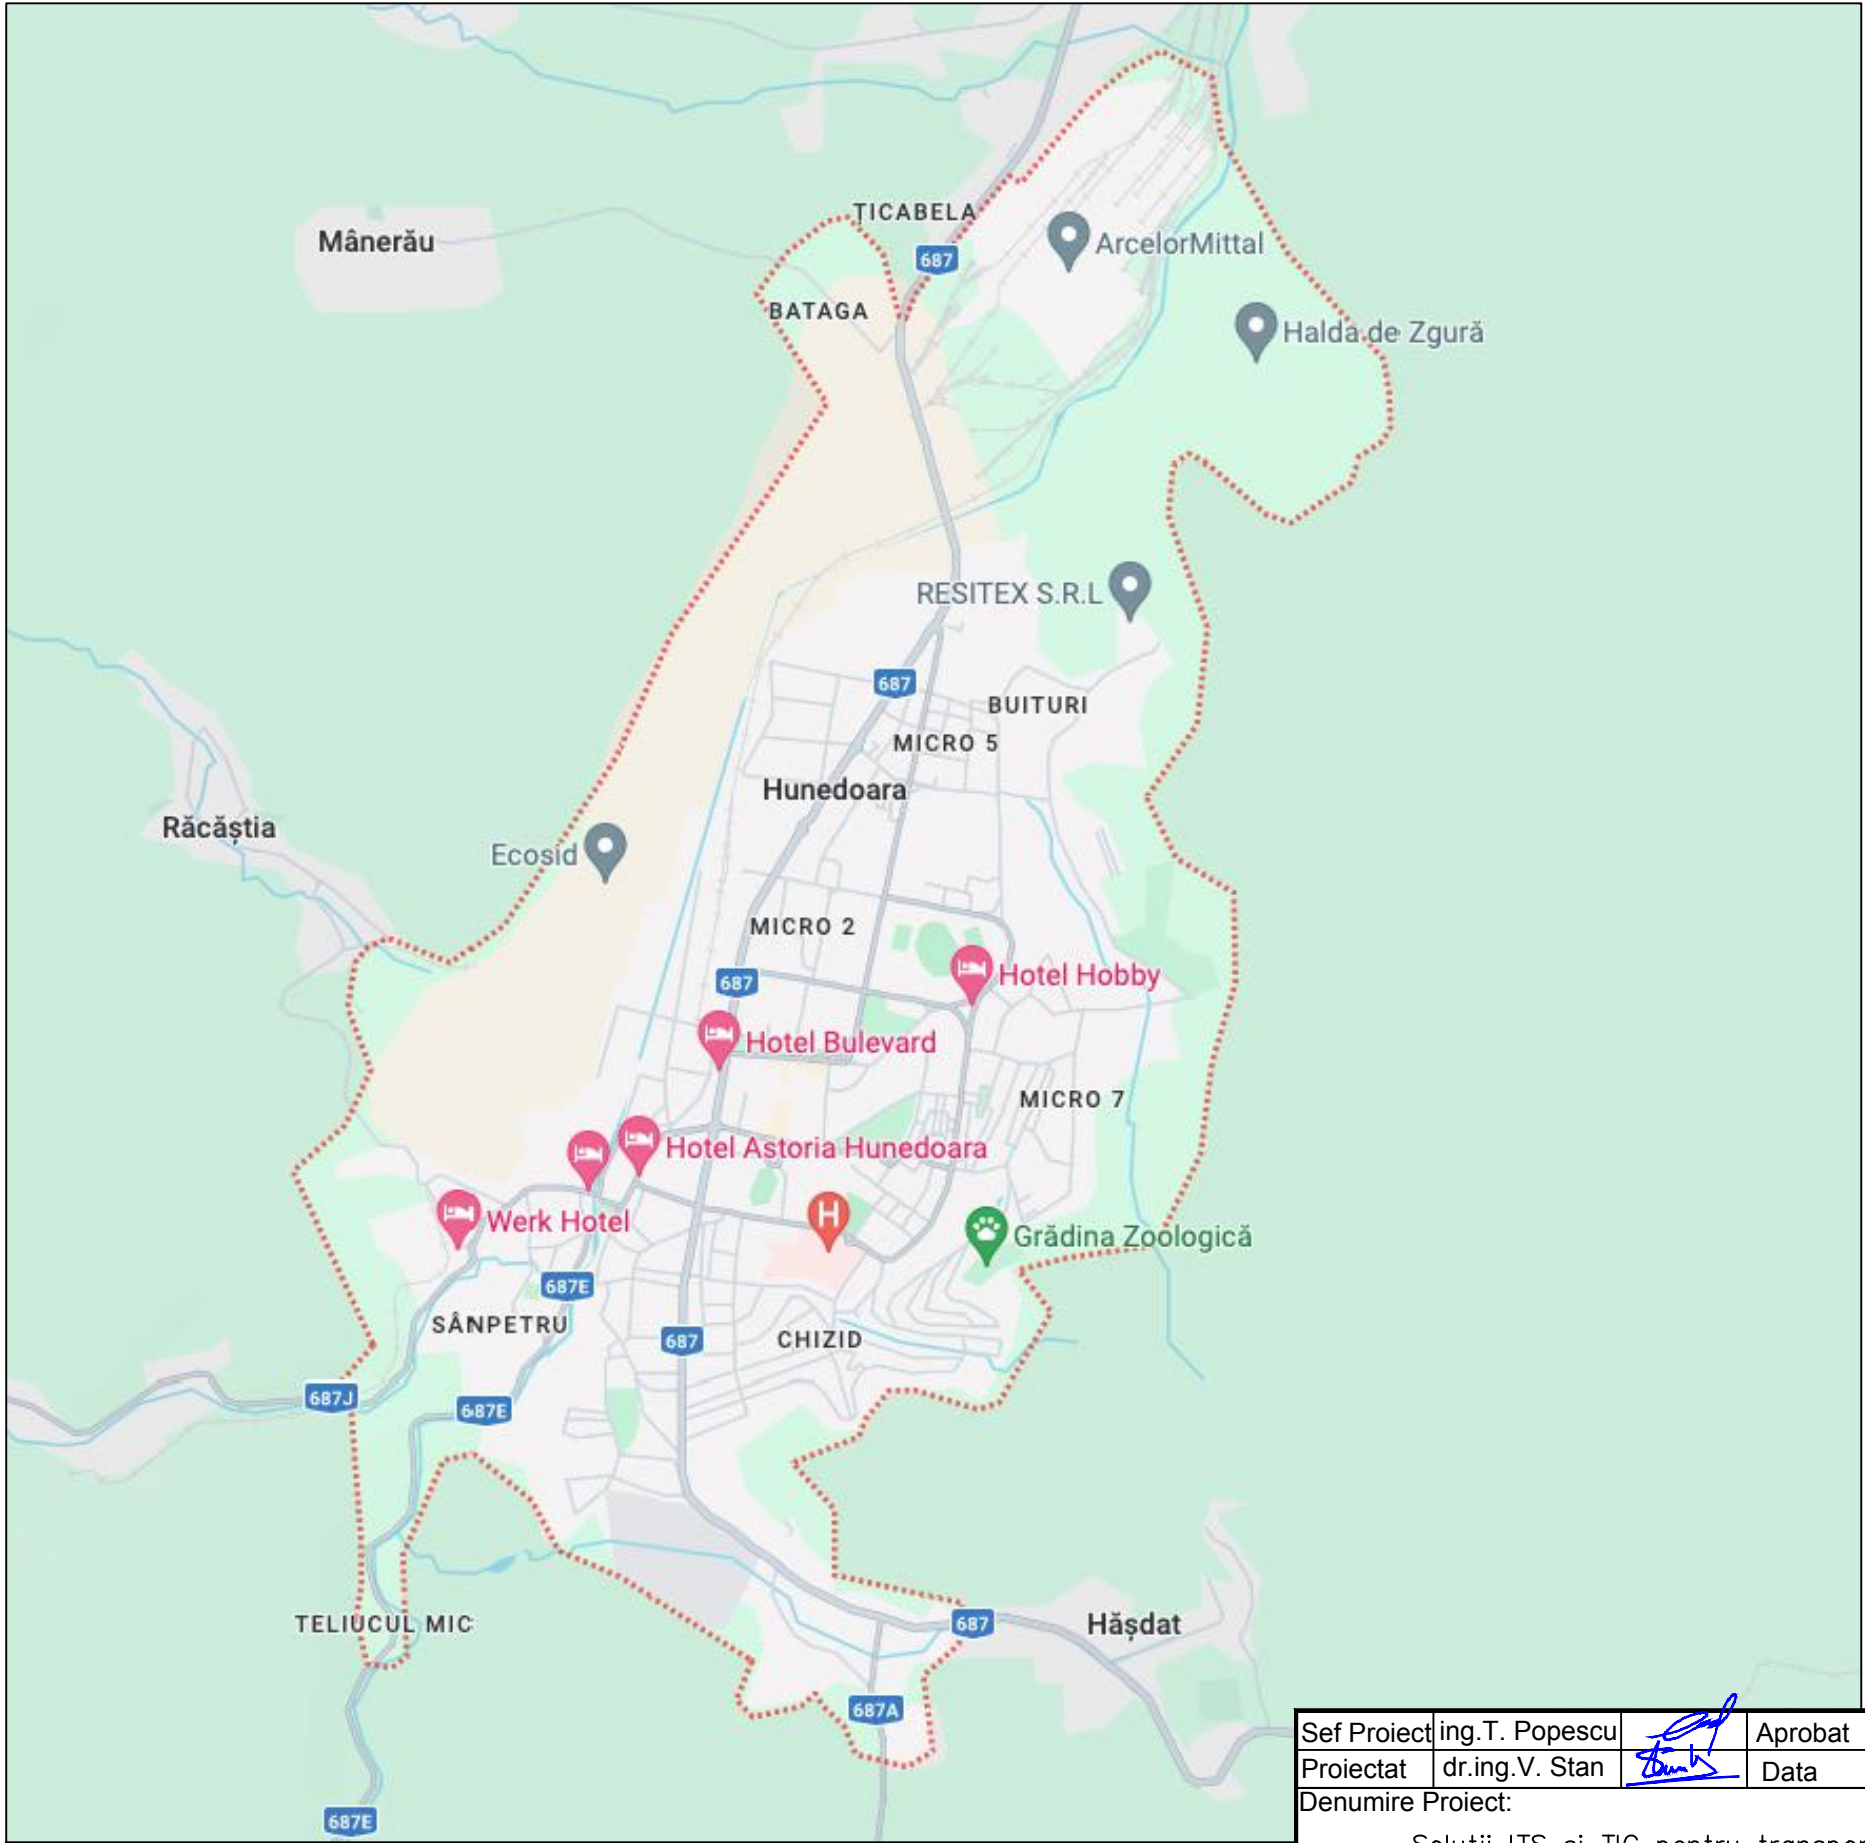

Sef Proiect	ing.T. Popescu	Aprobat			
Proiectat	dr.ing.V. Stan	Data	2024	Scara	
Denumire Proiect:					Faza:
„Solutii ITS si TIC pentru transportul urban la nivelul Municipiului Hunedoara”					S.F.
Beneficiar:			Plan general		Revizie
MUNICIPIUL HUNEDOARA B–dul Libertății nr. 17, Hunedoara, județul Hunedoara					
Proiectant:					
IT STUDIO SOLUTIONS S.R.L.					Plansa
Aleea Apostol Mărgărit Nr. 3, București, Sector 3, Reg. Com: J40/7084/1999, CUI : R012047392, Tel: +40 (724) 505 252; office@itstudio.ro					PG-01