


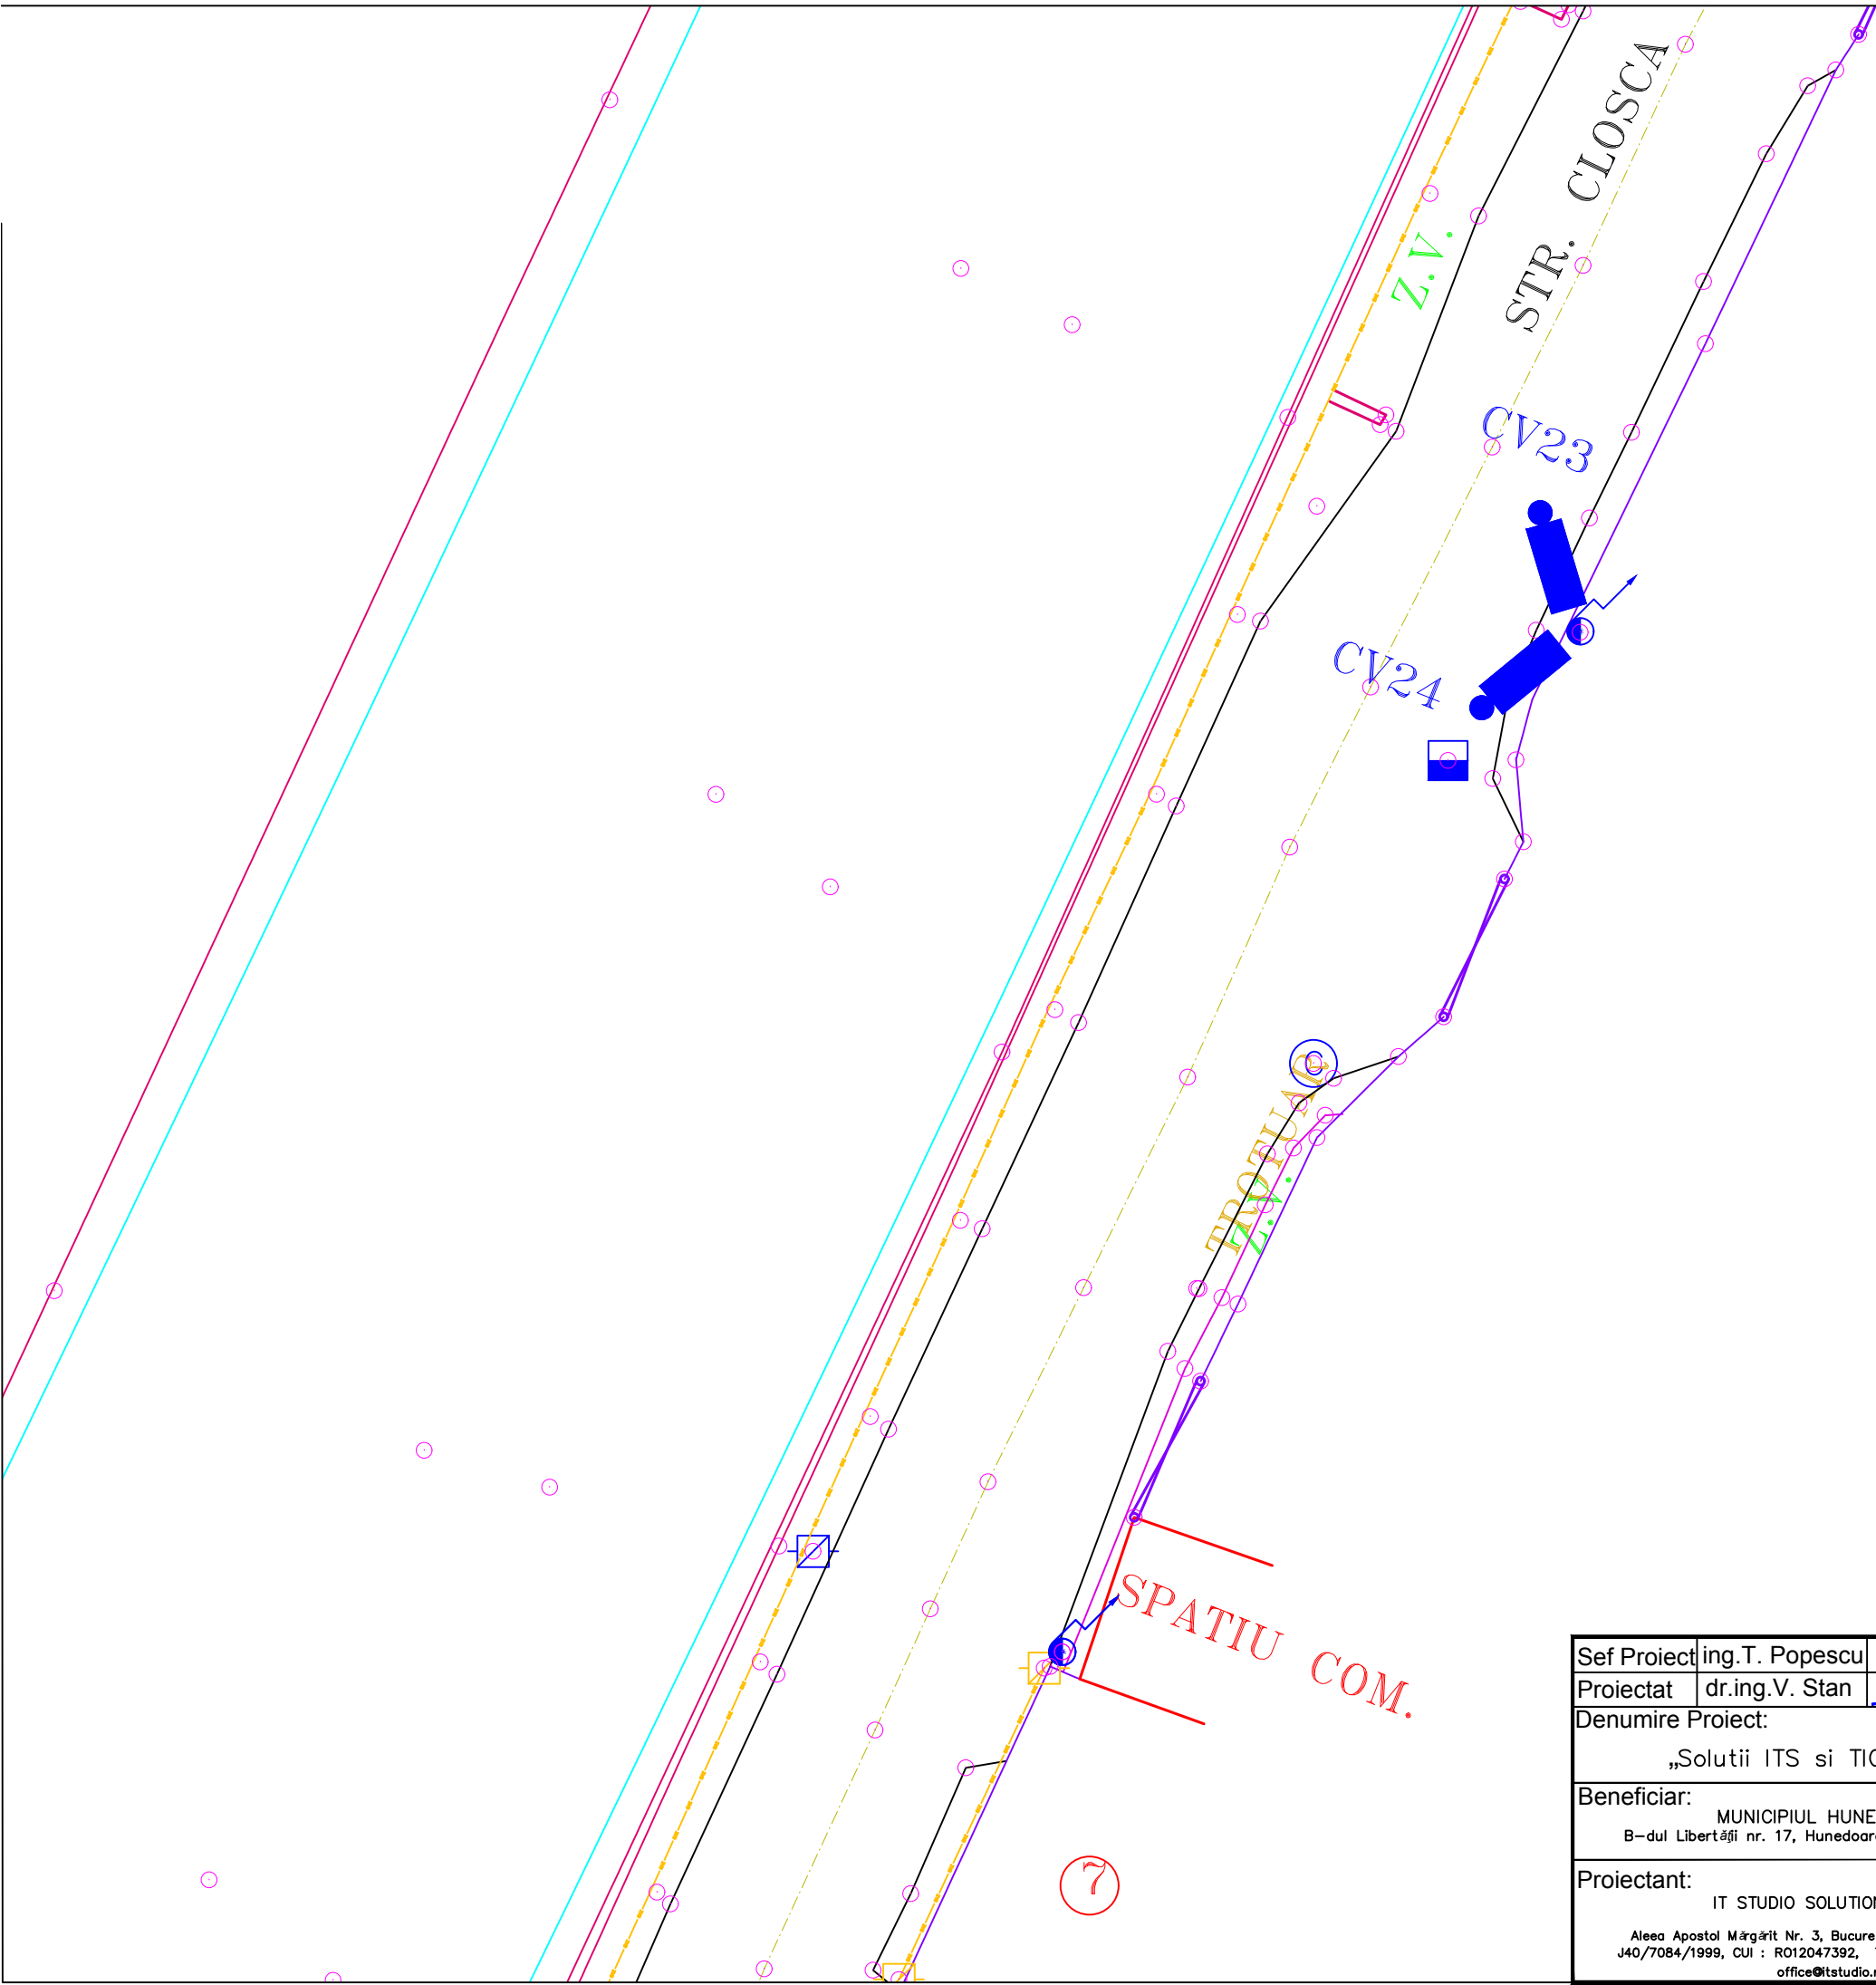

Sef Proiect	ing.T. Popescu		Aprobat			
Proiectat	dr.ing.V. Stan		Data	2024	Scara	
Denumire Proiect:						Faza:
„Solutii ITS si TIC pentru transportul urban la nivelul Municipiului Hunedoara”						S.F.
Beneficiar:			Plan de situatie			Revizie
MUNICIPIUL HUNEDOARA B–dul Libertății nr. 17, Hunedoara, județul Hunedoara						
Proiectant:			str. Closca nr.8 (DJ687J) CV23, CV24			Plansa
IT STUDIO SOLUTIONS S.R.L. Aleea Apostol Mărgărit Nr. 3, București, Sector 3, Reg. Com: J40/7084/1999, CUI : R012047392, Tel: +40 (724) 505 252; office@itstudio.ro						PS-12