


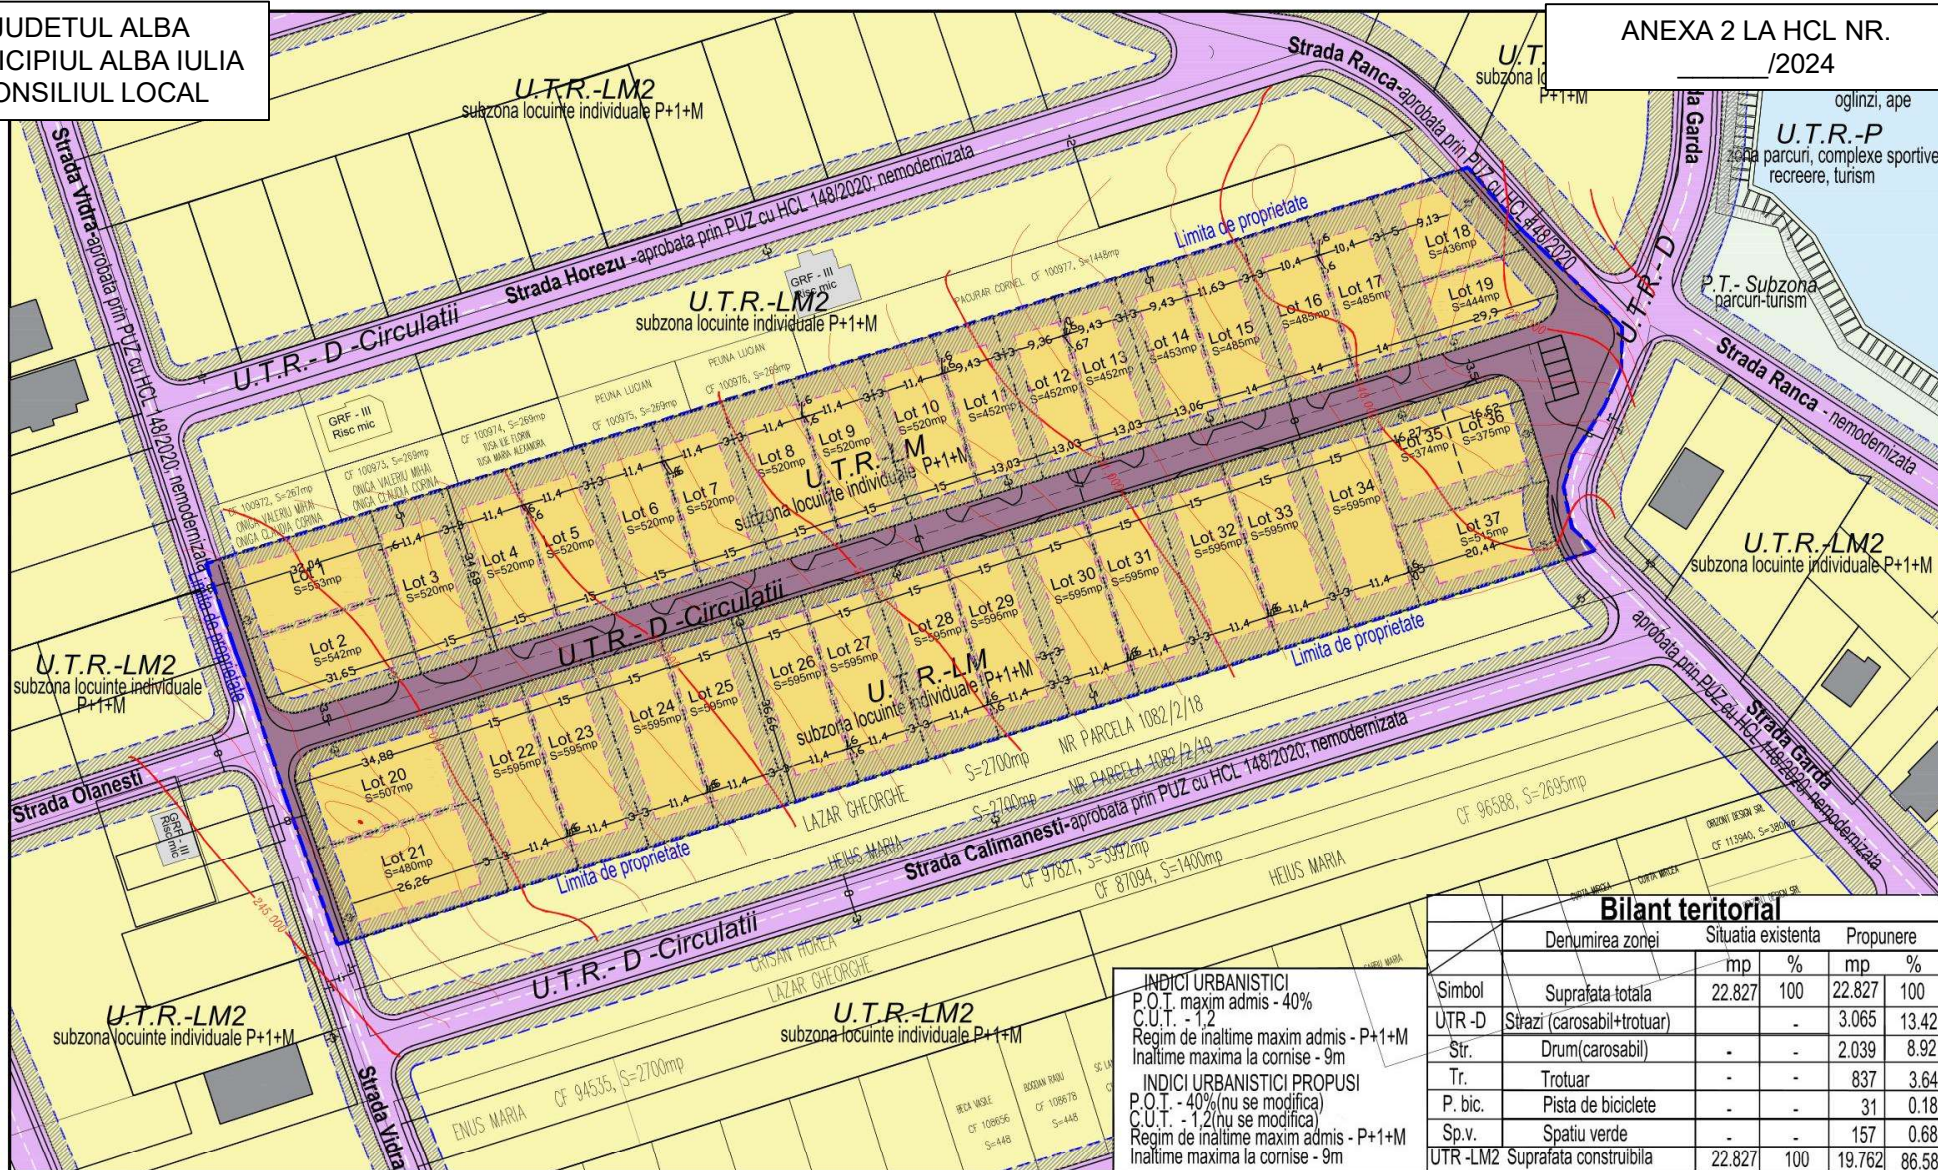

LEGENDA

LIMITE
--- Limita proprietate beneficiari
--- Propunere lotizare

FUNCTIUNI

U.T.R. LM2 conform P.U.Z. Subzona

U.T.R. P - zona parcuri, complexe sportive

cf. P.U.Z

CAI DE COMUNICATIE RUTIERA UTR - D - Circulatii

Reglementate prin PUZ aprobat HCL 148/2020

Carosabil - existent/reglementat

CAI DE COMUNICATIE RUTIERA UTR - D

propus prin prezentul PUZ

Carosabil propus

REGLEMENTARI

Retrageri de la aliniament

Zone cu interdictii de construi

INDICI URBANISTICI

P.O.I. maxim admis - 40%

C.U.T. - 1,2

Regim de inaltime maxim admis - P+1+M

Inaltime maxima la cornise - 9m

INDICI URBANISTICI PROPUSE

P.O.I. - 40% (nu se modifica)

C.U.T. - 1,2 (nu se modifica)

Regim de inaltime maxim admis - P+1+M

Inaltime maxima la cornise - 9m

LEF BIROU DE ARHITECTURA
Alba-Iulia, str. George Cosbuc, nr.25, jud Alba
Tel./fax. 0358 566238 - 0726196410 - email:office.lefarchitects@gmail.com
C.I.F. 31473792 CAEN 7111 - Activitati de arhitectura

Specificatie	Nume	Semnatura
Sef Proiect	Arh. Lancrajan Fr. Gh.	
Proiectat	Arh. Lancrajan Fr.Radu	
	Vaslui Petronela	

Scara:
1:1.000
DATA:
Mai
2022

Lazar Gheorghe, Lazar Elisabeta, Lanamhala Srl
Paraschiv Iustin Ovidiu, Alba Infrastructura Srl
Alba Iulia, Strada Geamana, numarul 10, Alba

Proiect nr.
112/2022

Faza:
REGLEMENTA
CONTRASEMNEAZA,
SECRETAR GENERAL
MARCEL JELER

PRESEDINTELE SEDINTEI,
CONSILIER

ALBA IULIA 29.04.2023