

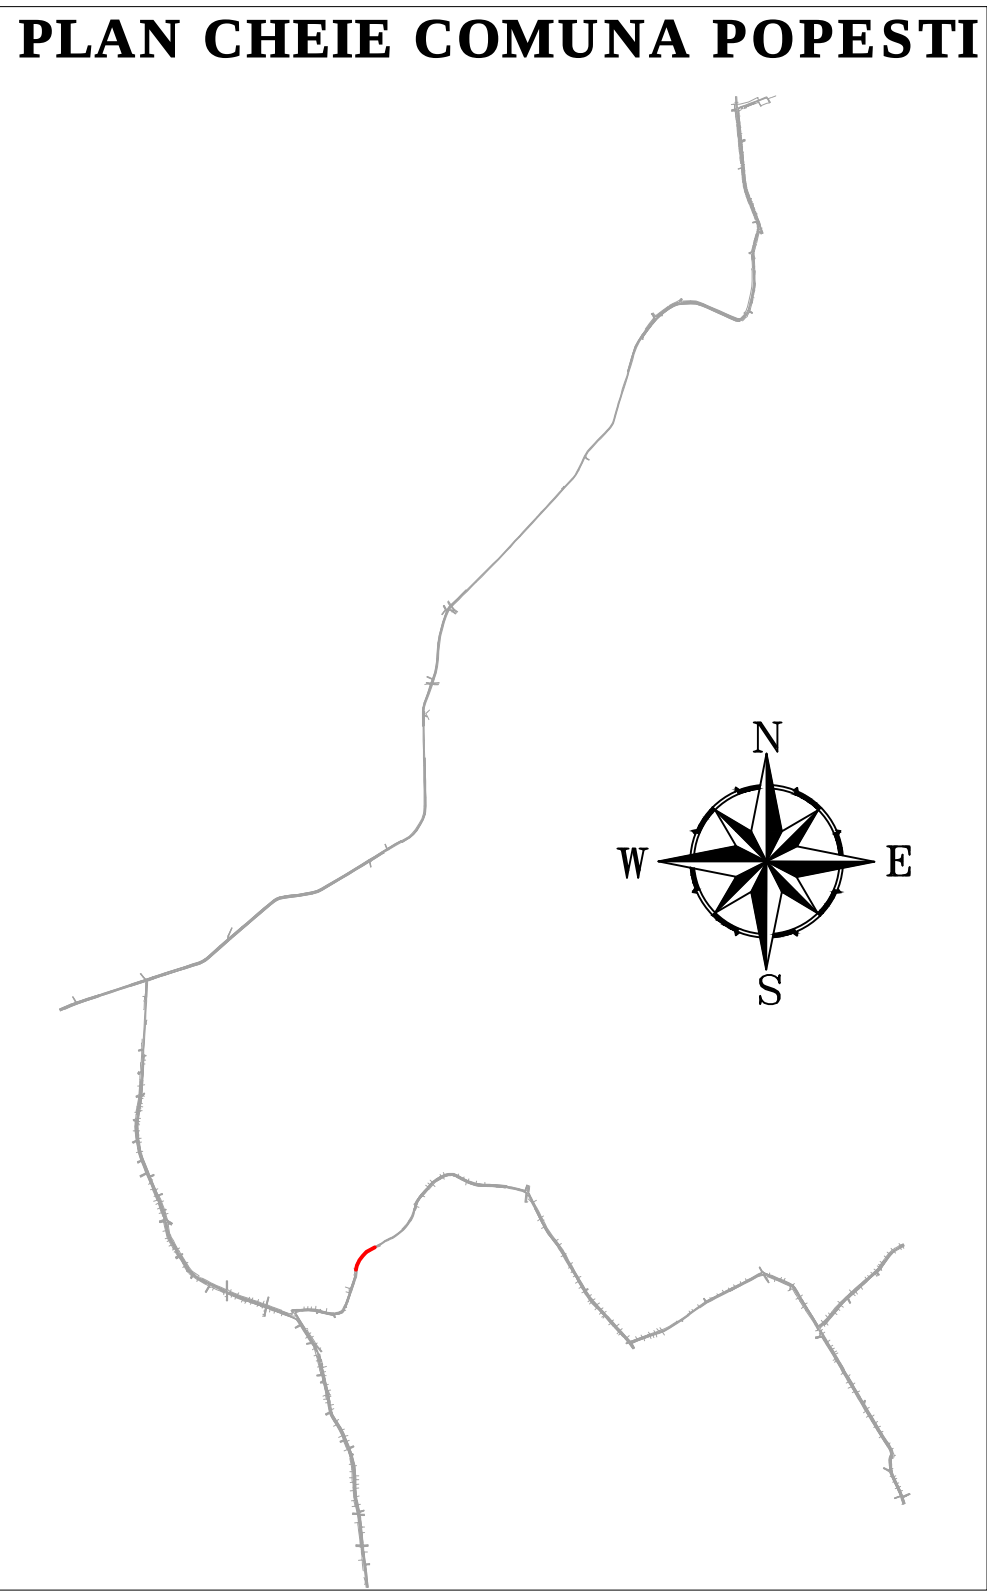


Scara: 1:500

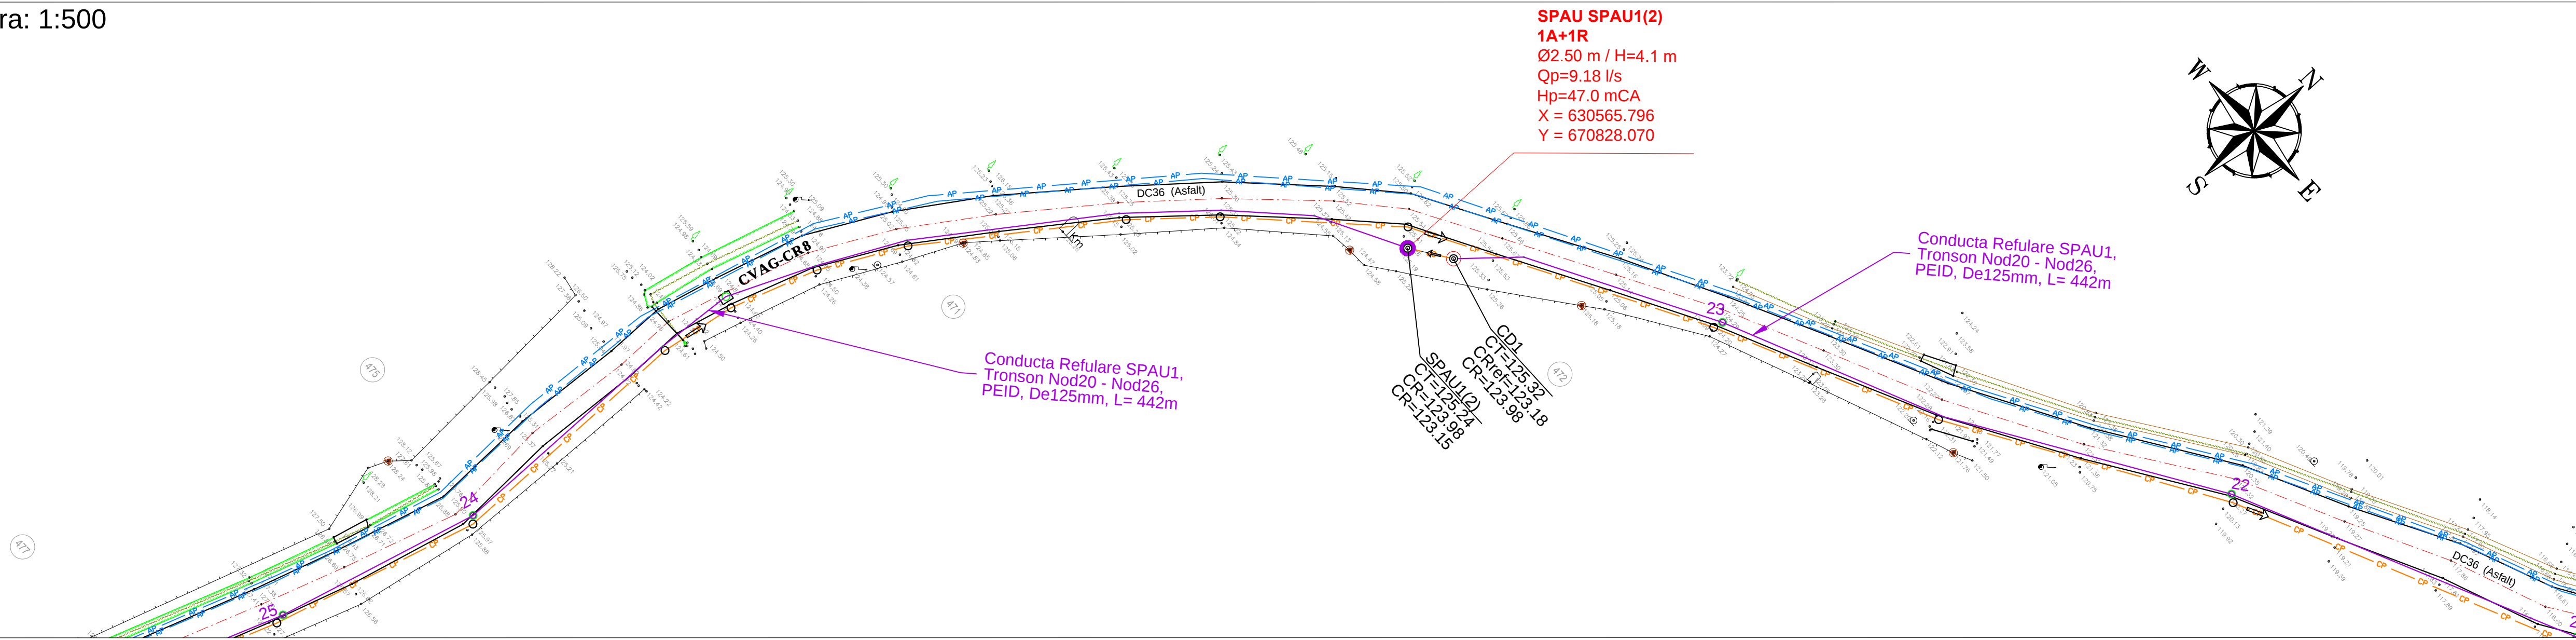


Nr. crt.	Denumire SPAU	Cota teren SPAU CT [m]	Hadmisie H1 [m]	Hiesire H2 [m]	Diametru conducta de canalizare Dn [mm]	Material conducta de canalizare	Diametru conducta de intrare De1 [mm]	Cota radier conducta de intrare CR1 [m]	Diametru conducta de refulare ape uzate De2 [mm]	Cota ax conducta de refulare ape uzate Cax2 [m]	Debit pompat Q [l/s]	Inaltime de pompare Hp [mCA]	Diametru interior SPAU Di [m]	Inaltime SPAU H [m]
1	SPAU 1(2)	125,24	2,09	1,26	250	PVC SN8	250	123,15	125	123,98	9,18	47,00	2,50	4,10

Profil: Tr. CD1 - SPAU1(2)
Scara: 1:100/100

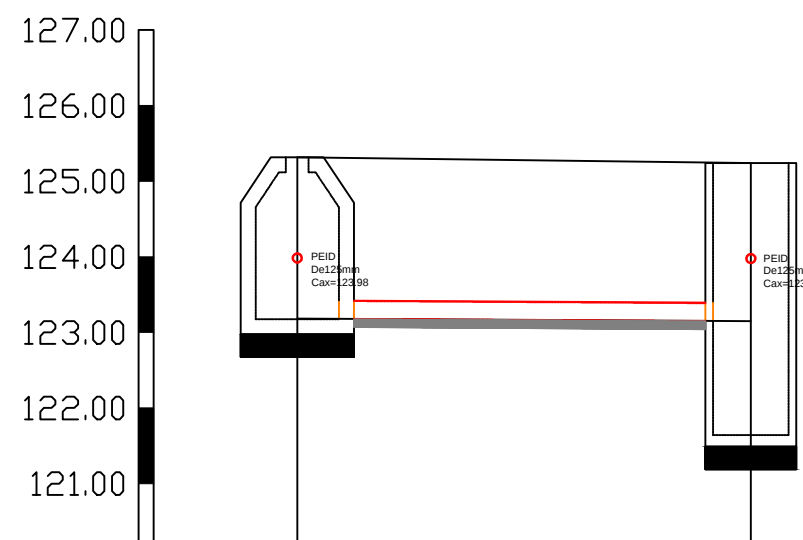


Denumire nod sau camin	CD1	SPAUI(2)
Cote teren existent	123.15	125.24
Cote radier		
Distanțe parțiale [m]		6.0
Distanțe cumulate [m]	0.0	6.0
Pante și lungimi		
Diametre și materiale	PVC Dn250mm	



**CD1 - CĂMIN DE DEVERSARE APE UZATE CU DISIPARE DE ENERGIE PENTRU
CONDUCTA DE REFULARE DIN PEID PN12.5 De 125 mm**

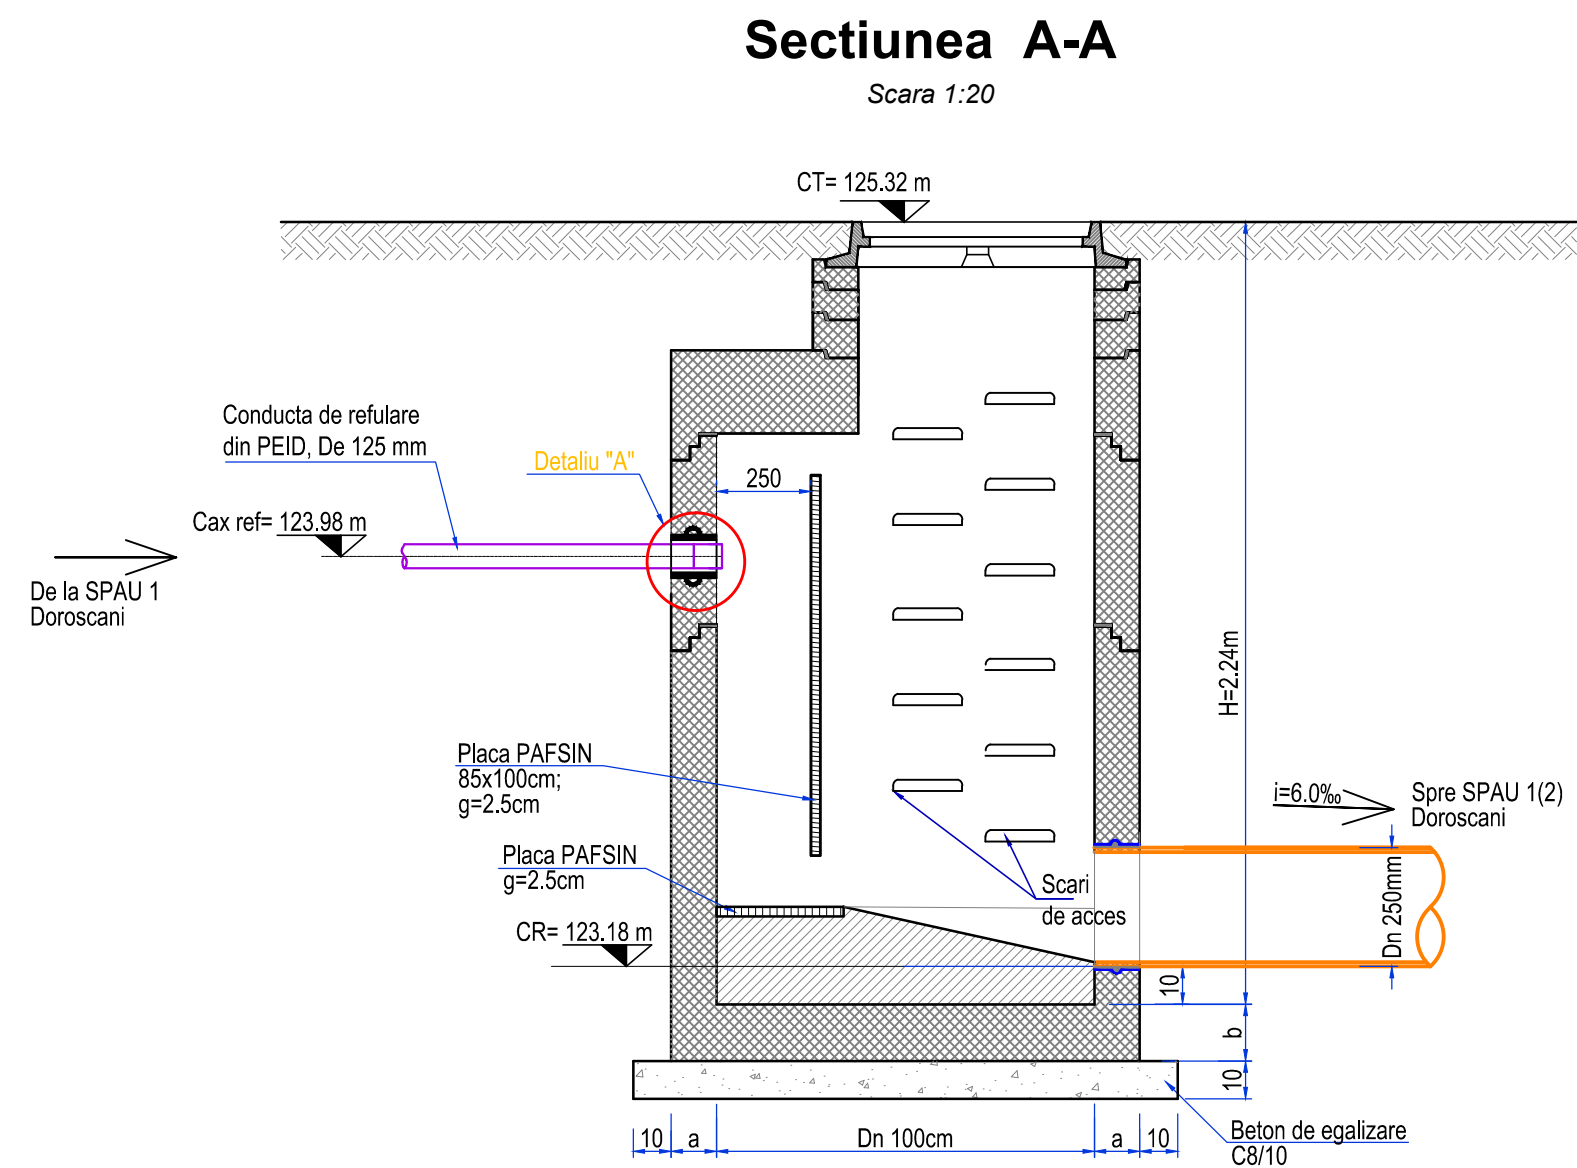

Vedere in plan

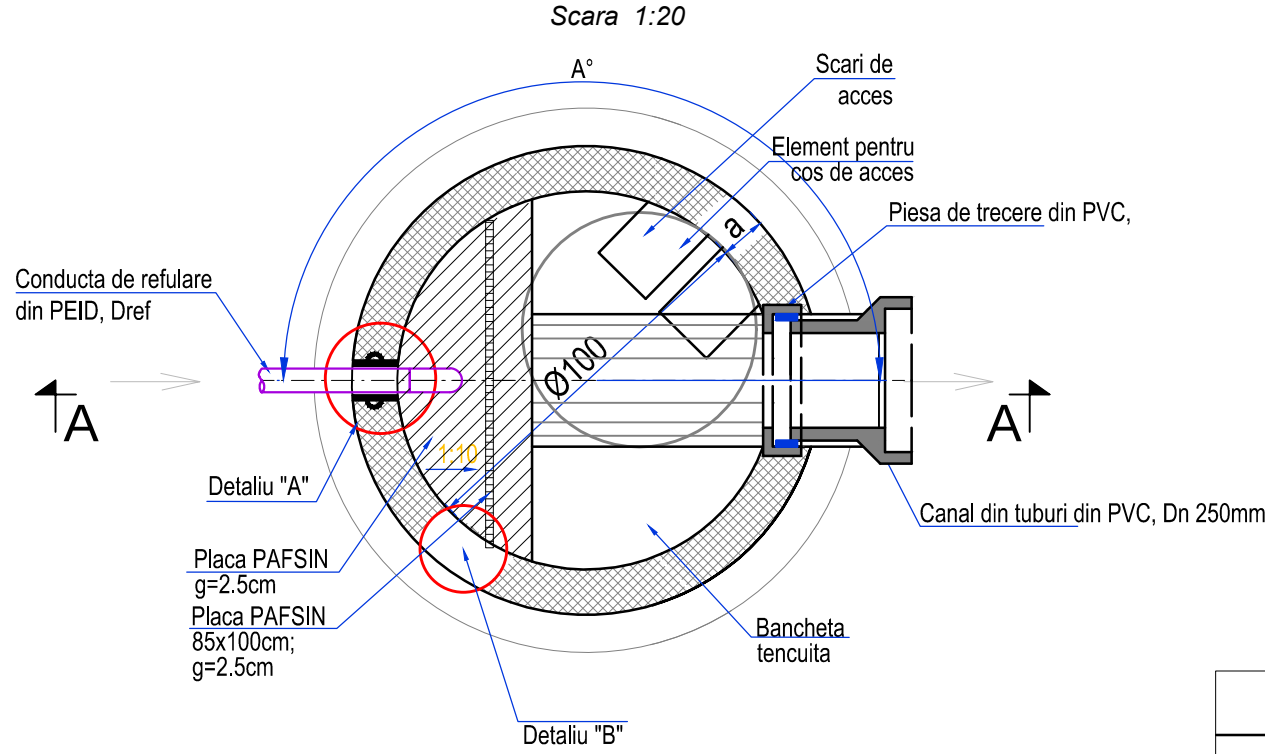

H (m)	a (cm)	b (cm)
≤3.00	12	15
3.00÷7.00	15	20

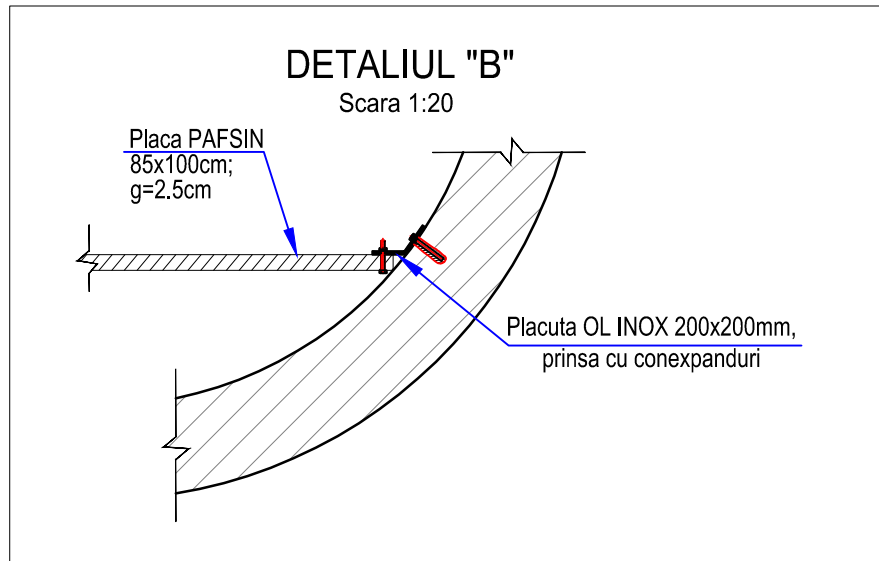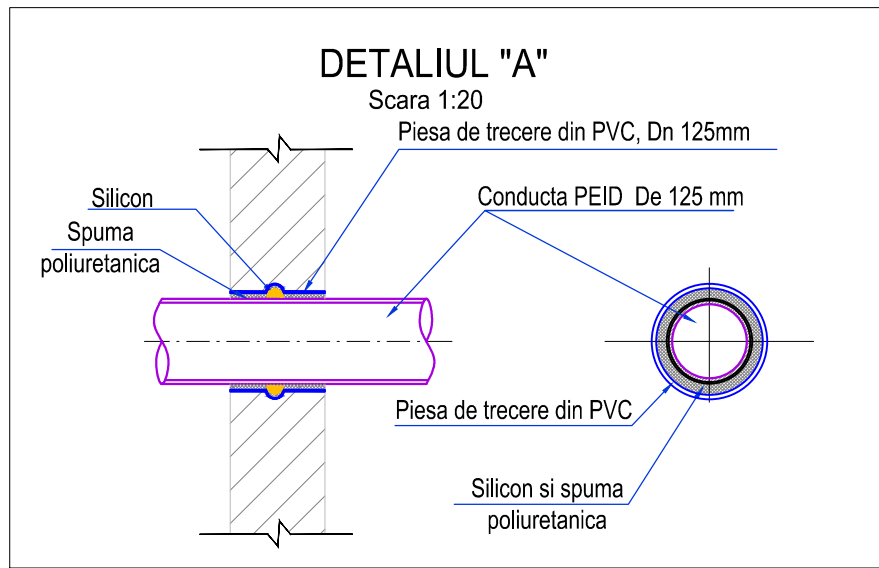

LEGENDA

- | | |
|------|----------------------------------|
| | Conducta de canalizare noua |
| | Conducta de refulare noua |
| SPAU | Statie de pompare apa uzata noua |
| CM | Camin de canalizare |
| CRP | Camin de rupere de panta |
| CD | Camin de linistire |
| | Conducta de racord |

NOTA:

1. La inceperea lucrarilor beneficiarii si constructorul vor convoca in mod obligatoriu reprezentantii organelor locale care sunt posesoare de conducte si cabluri subterane in zona amplasamentului care este proiectat, in vederea identificarii lor.

Pentru evitarea averii acestora si pentru asigurarea securitatii muncii, sub directa supraveghere a delegatilor unitatilor posesoare de retele, se vor executa sapaturile manuale in zonele respective pana la completa dezvoltare a acestora si se vor lua masurile corespunzatoare pentru sprijinirea, asigurarea sau deversarea lor (provizoriu sau definitiva) pe perioada executiei lucrarilor-conform indicatorilor delegatilor respectivi, consemnate in procese verbale.

2. In zonele unde se gasesc retele subterane se va executa sapatura manuala.

3. In timpul executiei lucrarilor, cablurile din imediata vecinatate a lucrilor de munca vor fi scoase de sub tensiune;

4. In portiunile in care pe aceiasi traseu exista si alte retele subterane, conductele de alimentare cu apa si canalizare se vor amplasa conf. SR 8591/97.

5. Toate conductele in caminele de vane vor fi PE100, Pn10.

6. Toate vanele vor fi prevazute cu suport metalici.

Conform STAS 4273-83 - Clasa de importanta IV
Conform HGR 766/1997 - Categoria de importanta normala "C"
Conform H.G. 925 - 95 - Cerintele de calitate - EXIGENTA la B9

REVIZIA		Proiectat		Verificat		Aprobat	
REV. Data	Descriere						
Verificator	Nume	Semnatura	Cerinta:	Referat de verificare titluhr. / data			
 				Denumire contract: Asistenta Tehnica pentru pregatirea Aplicatiei de Finantare si a Documentatiilor de Atribuire pentru Proiectul Regional de Dezvoltare a Infrastructurii de Apa si Apa Uzata din Judetul Iasi, in perioada 2014-2020			
Proiectant general Consorțiu S.C Epita Romana S.R.L. si Epita Services de Ingineria S.L.		Beneficiar S.C. APAVITAL S.A. IASI		Denumire contract de lucrari: CL 6 - Extinderea sistemului de apa si canalizare in Judetul Iasi - Axza 4 Braesti, Sinesi, Popesti			
				Contract nr. 967007.03.2016 Faza P.T. / D.A.			
Str. Dodechi-Pandeleze nr. 42, RAMS center, et. 5, corp A, sector 3, București Tel+40 23 301 14 70 Fax +40 23 301 14 90 Email: buroarut@epita.com Certificat: ISO 9001:2000, ISO 14001		Str. Mihai Cotchosescu nr. 6, cod postal 700495, Iasi. Tel+40 232 21 54 10 Fax+40 232 21 57 41 Email: contact@apavital.ro					
Proiectat	Ing. Oana Prisacaru	Data:	10 iulie 2021	Denumire planșă: Drum comun DC36-Doroscani			
Desenat	Ing. Marian Hodan	Scara:	1:500 1:100 1:20	Plan de situație - Conducă de rețea SPAU 1 (No222 - No225) Profil longitudinal colector tronson C1 - SPAU J23 Detaliu cună de deversare cu disipare de energie - CD1			
Aprobat	Ing. Oana Prisacaru	Planșă nr.	IS-D0-C4-C-SP01.1				