


FATADA EST

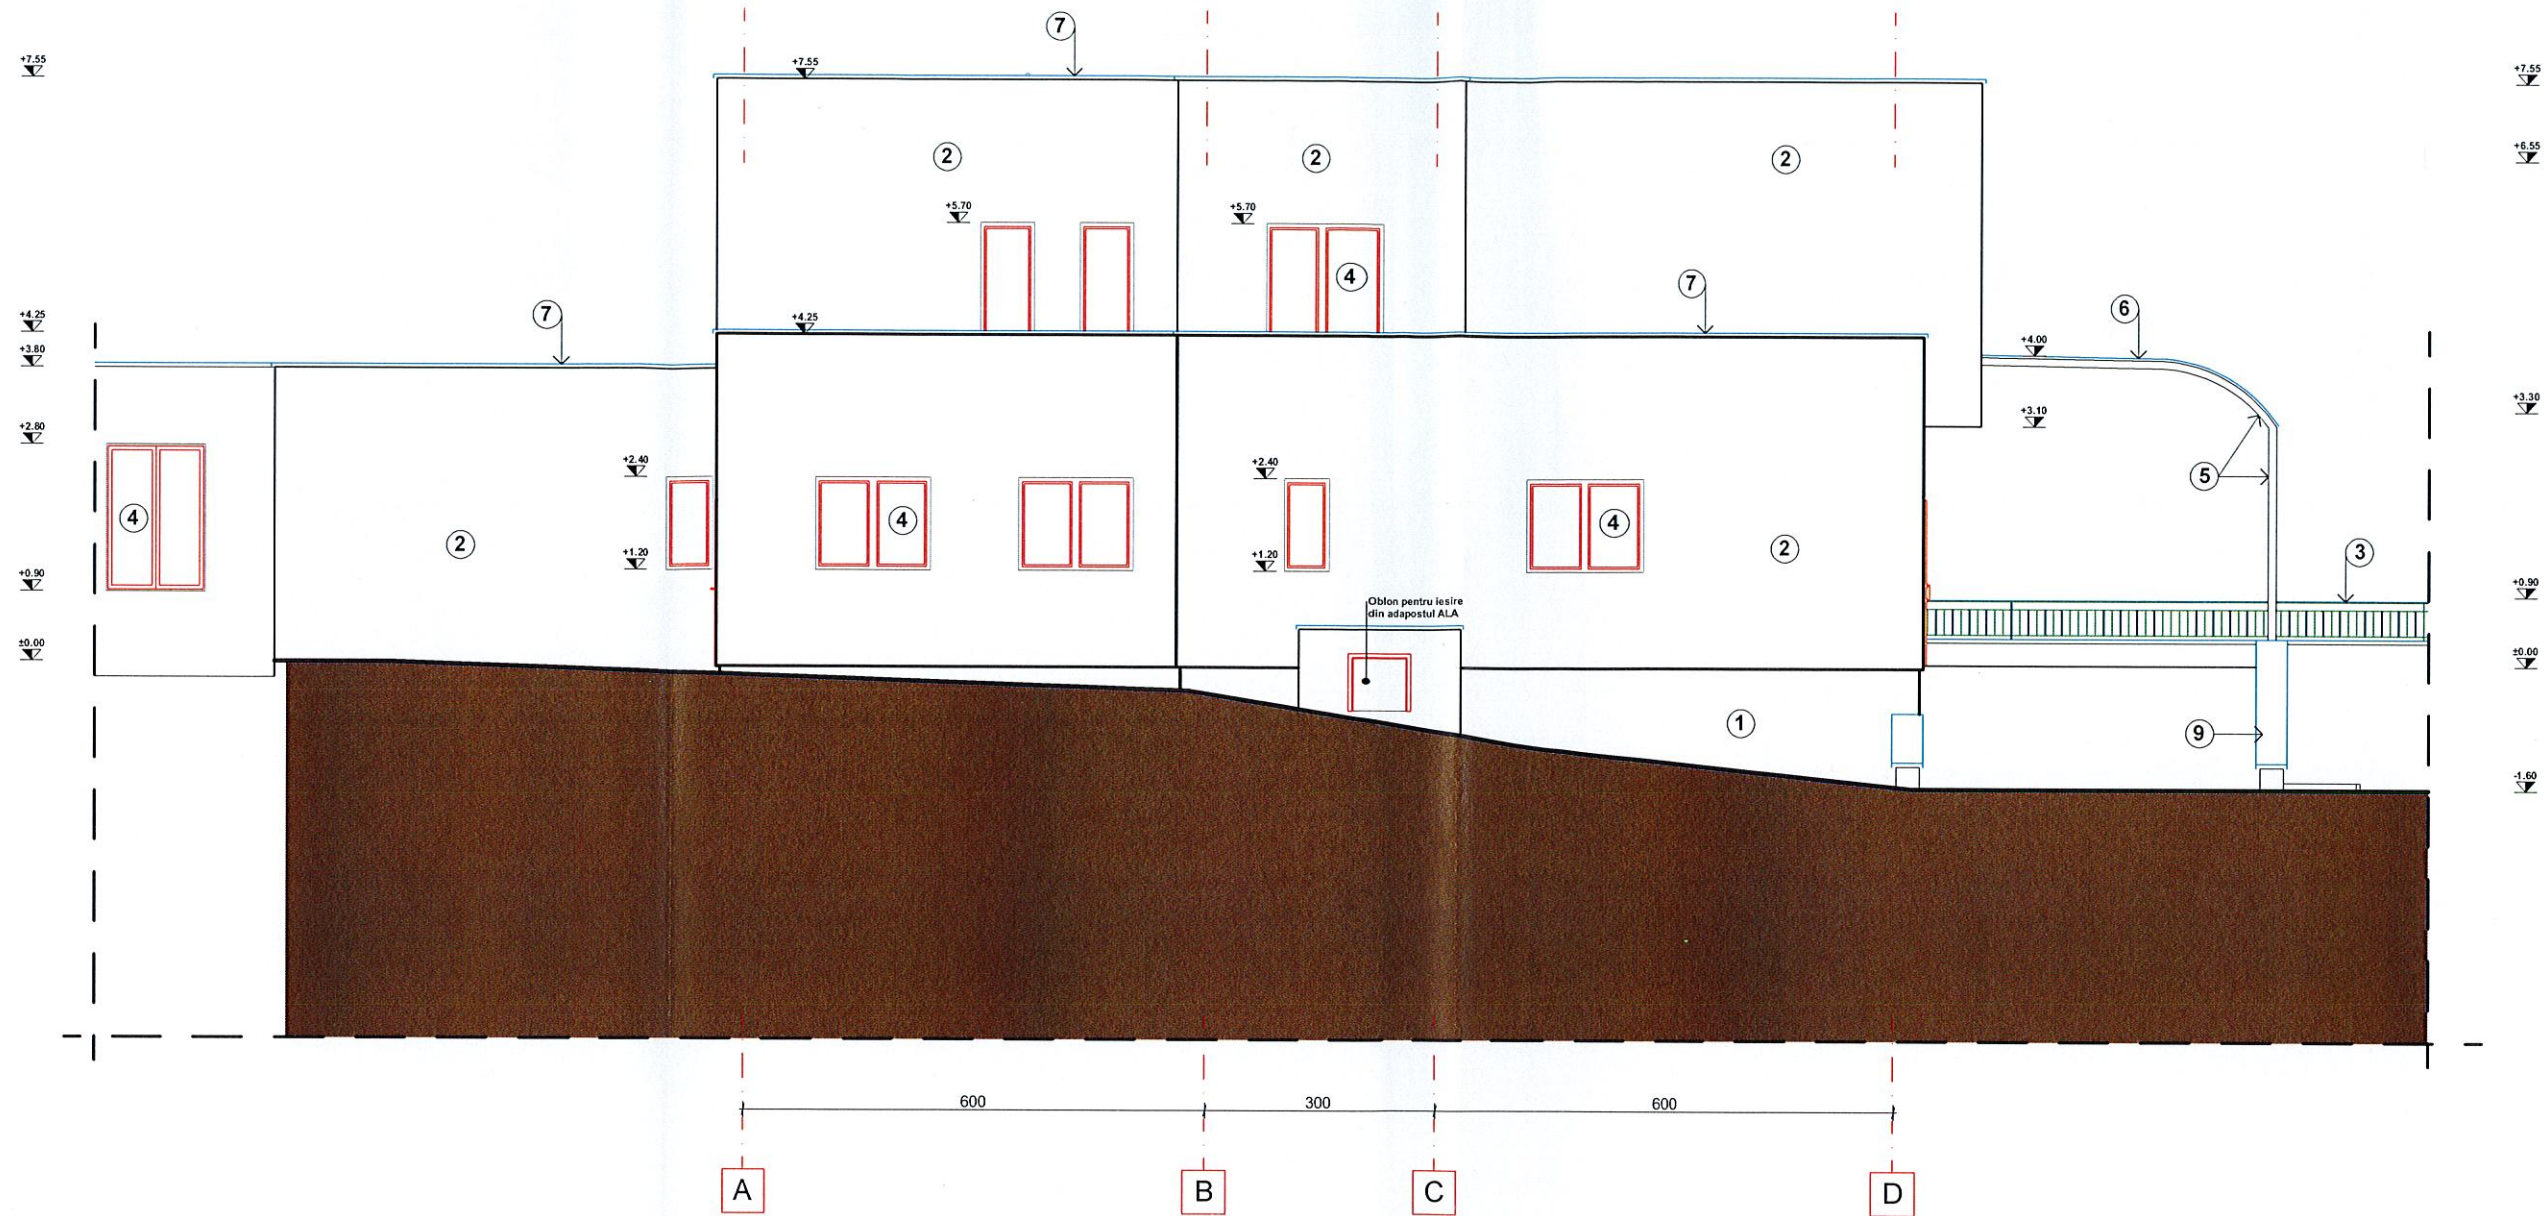

Legenda:

1. TENCUIALA DECORATIVA CULOARE GRI
2. TENCUIALA DECORATIVA CULOARE ALB
3. BALUSTRADA METALICA VOPSITA CULOARE GRI
4. TAMPLARIE DIN PVC CULOARE ALB
5. STRUCTURA METALICA
6. INVELITOARE DIN POLICARBONAT DENS
7. SORT DIN TABLA ZINCATA VOPSIT GRI
9. GLAF DIN GARNIT

VERIFICATOR/ EXPERT	NUME: direct de semnatura	SEMNATURA	CERINTA
ELABORATOR		REFERAT/EXPERTIZA NR./DATA	
SC DELTA DUMAR PROIECT SRL ADRESA: JUD. HUNEDOARA, MUN. DEVA, STR. DEPOZITELOR, NR. 2B, TEL. 0722 281 557		INVESTITOR: SPITALUL MUNICIPAL DR. ALEXANDRU SIMIONESCU HUNEDOARA JUD. HUNEDOARA, MUN. HUNEDOARA, STR. VICTORIEI, NR. 14	
SPECIFICATIE	NUME	SEMNATURA	SCARA:
SEF PROIECT	ARH. ARMAŞESCU DUMITRU		1:100
PROIECTAT	ARH. ARMAŞESCU DUMITRU		DATA:
DESENAT	ING. COSTAN EMANUEL DAVID		2023
		TITLU PROIECT: CONSTRUIRE UNITATE DE PRIMIRI URGENTE (U.P.U.) - SPITALUL MUNICIPAL DR. ALEXANDRU SIMIONESCU HUNEDOARA JUD. HUNEDOARA, MUN. HUNEDOARA, STR. VICTORIEI, NR. 14, CF71851	
		TITLU PLANSĂ: FATADA EST - SCENARIUL 2	
		Proiect nr. 479/2023 Faza: S.F. Plansa nr. A15	