



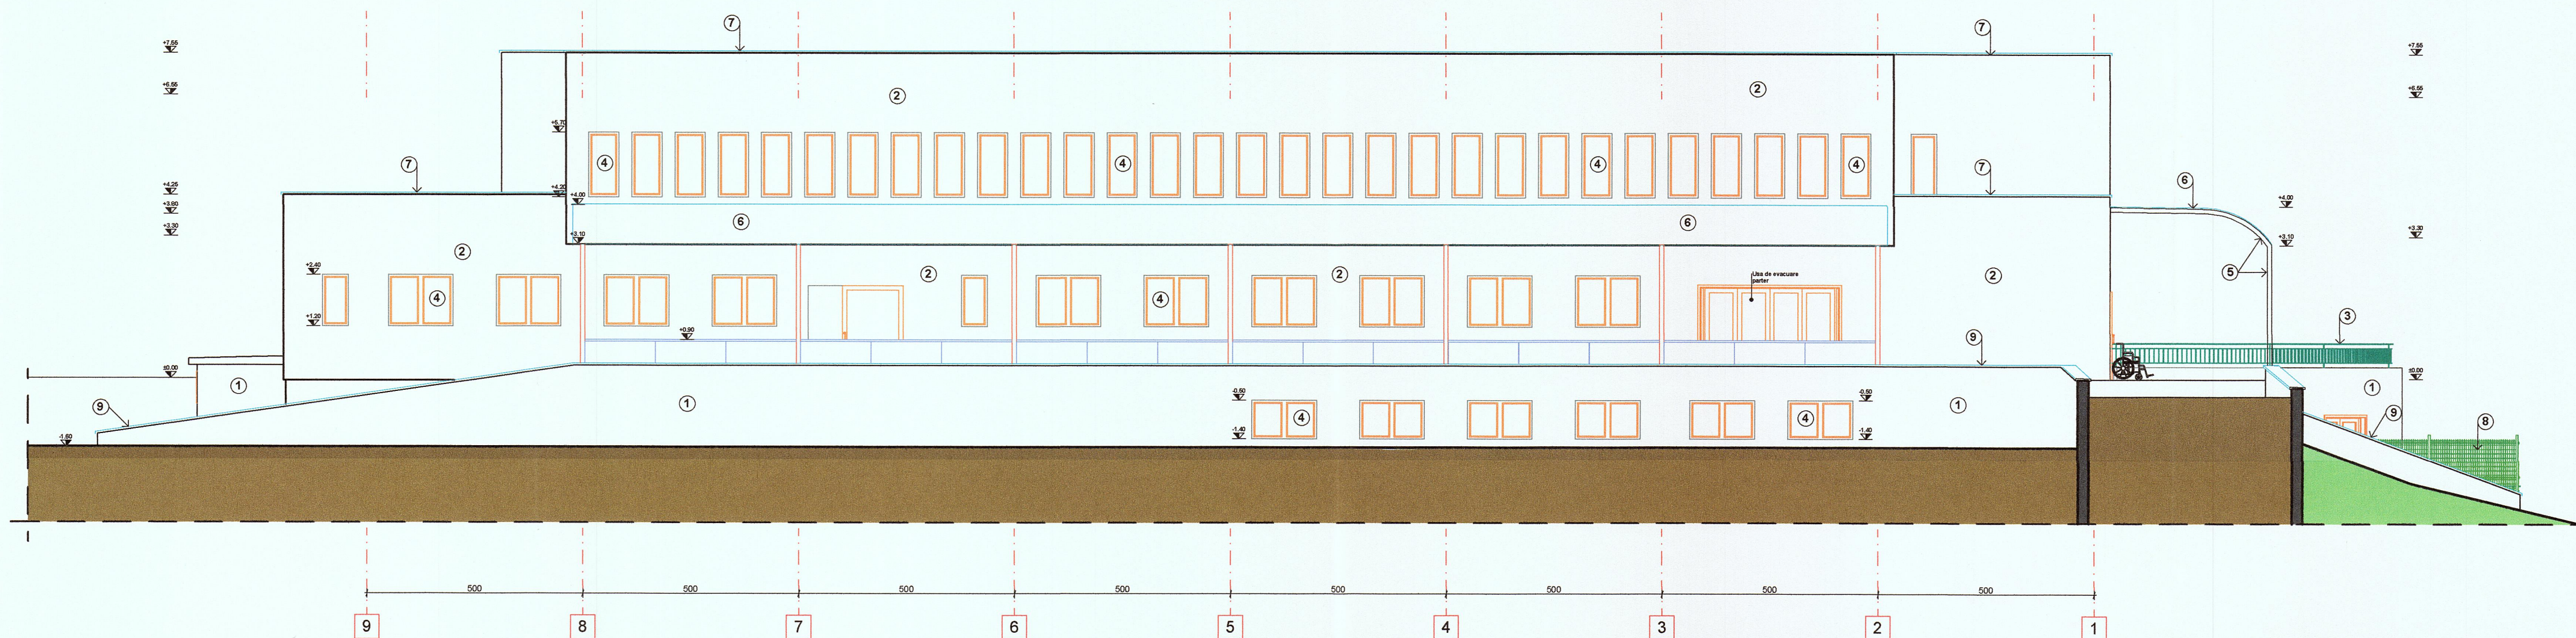

FATADA SUD

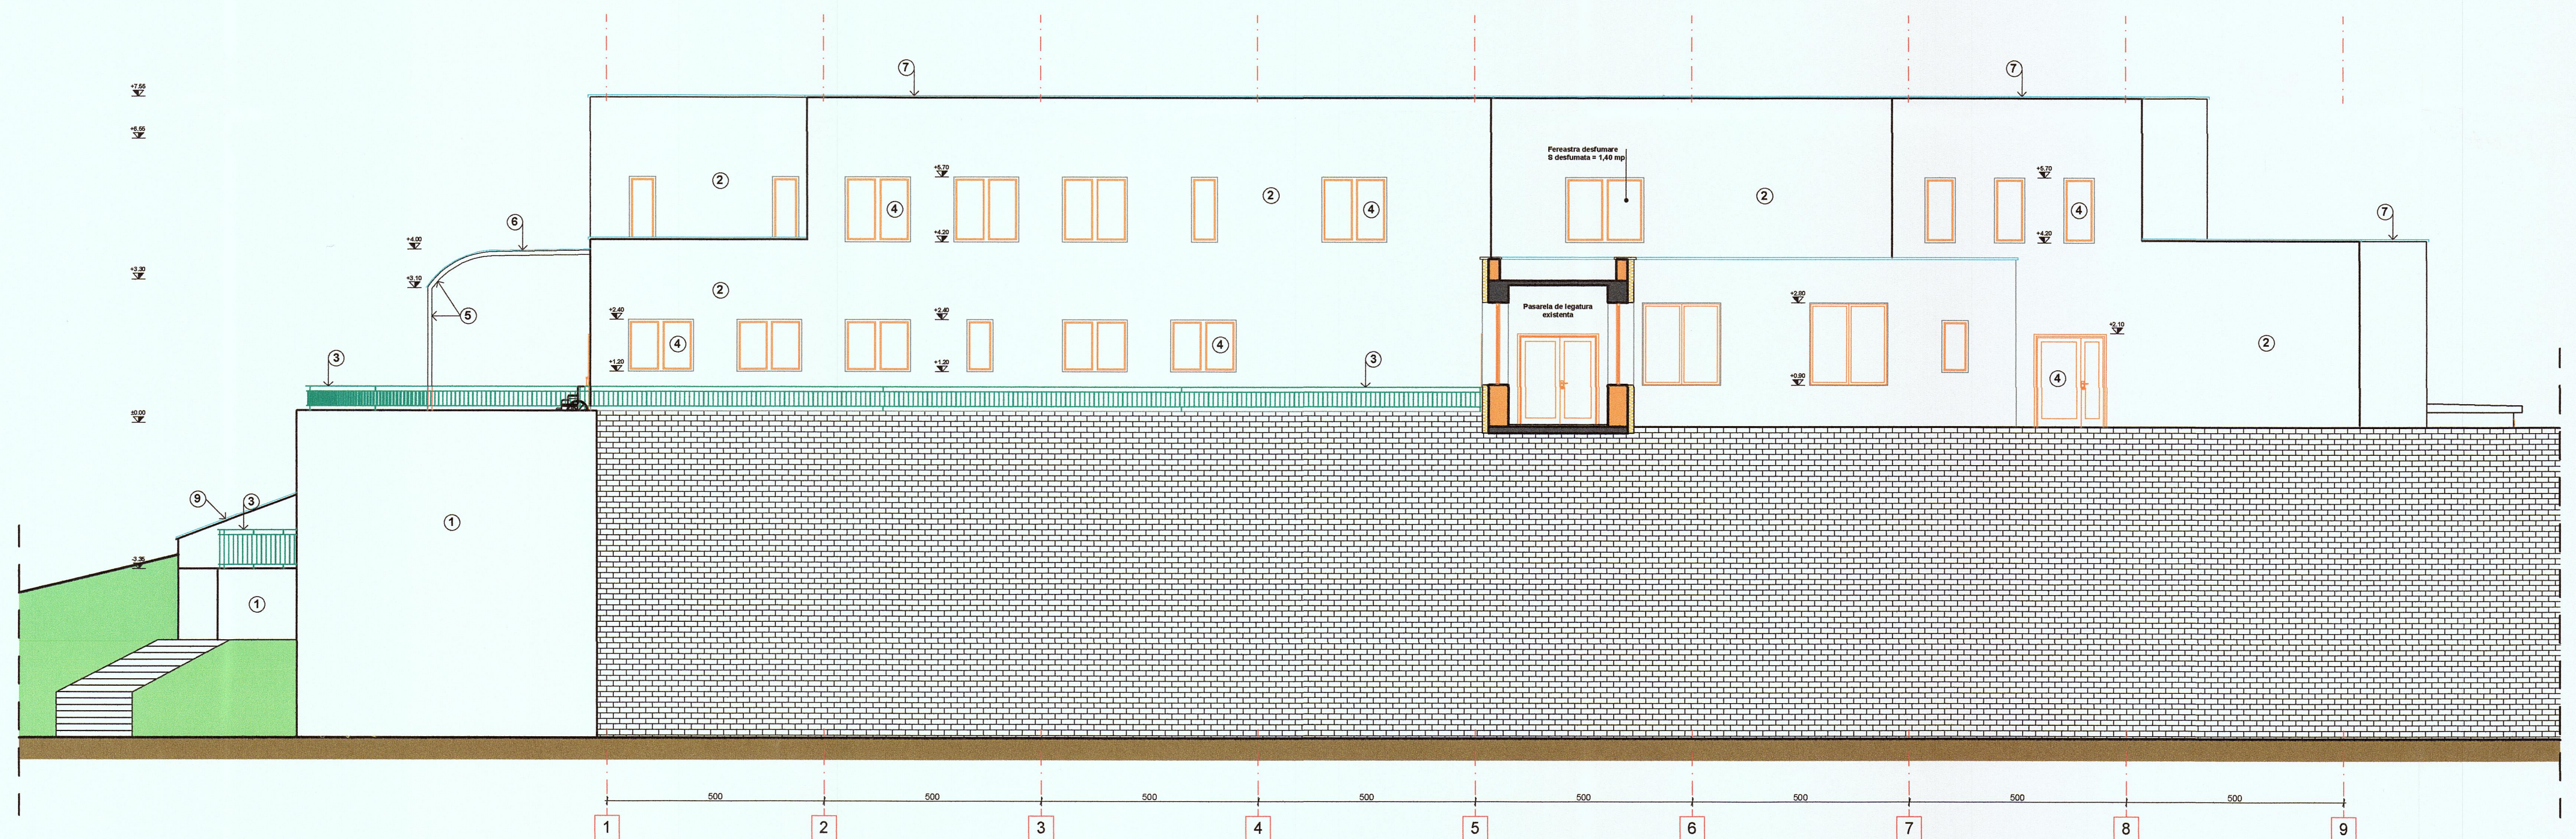

- Legenda:**
1. TENCUIALA DECORATIVA CULOARE GRI
 2. TENCUIALA DECORATIVA CULOARE ALB
 3. BALUSTRADE METALICE VOPSITE CULOARE GRI
 4. TAMPLARIE DIN PVC CULOARE ALB
 5. STRUCTURA METALICA
 6. INVELITOARE DIN POLICARBONAT DENS
 7. SORT DIN TABLA ZINCATA VOPSIT GRI
 8. IMPREJMUIRE GRUP ELECTROGEN
 9. GLAF DIN GARNIT

VERIFICATOR/EXPERT		NUME	SEMNTURA	CERINTA	REFERAT/EXPERTIZA NR./DATA
ELABORATOR		SC DELTA DUMAR PROIECT SRL			SPITALUL MUNICIPAL DR. ALEXANDRU SIMIONESCU HUNEDOARA
SPECIFICATIE		NUME	SEMNTURA	SCARA	1:100
SEF PROIECT		ARK. ARMASESCU DUMITRU		DATA	2023
PROIECTAT		ARK. ARMASESCU DUMITRU			
DESENAT		ING. COSTAN EMANUEL DAVID			

ORDINUL ARHITECTURII DIN ROMANIA
965
Dumitru ARMASESCU
SRL
Proiect nr. 479/2023

SCALA: 1:100
DATA: 2023

VERIFICATOR/EXPERT
NUME
SEMNTURA
CERINTA

REFERAT/EXPERTIZA NR./DATA

SPITALUL MUNICIPAL DR. ALEXANDRU SIMIONESCU HUNEDOARA

CONSTRUIRE UNITATE DE PRIMAR URGENTE (U.P.U.) - SPITALUL MUNICIPAL DR. ALEXANDRU SIMIONESCU HUNEDOARA

FATADA NORD
FATADA SUD - SCENARIUL 2

Proiect nr. 479/2023
Faza: S.F.
Planşa nr. A14