


FATADA VEST

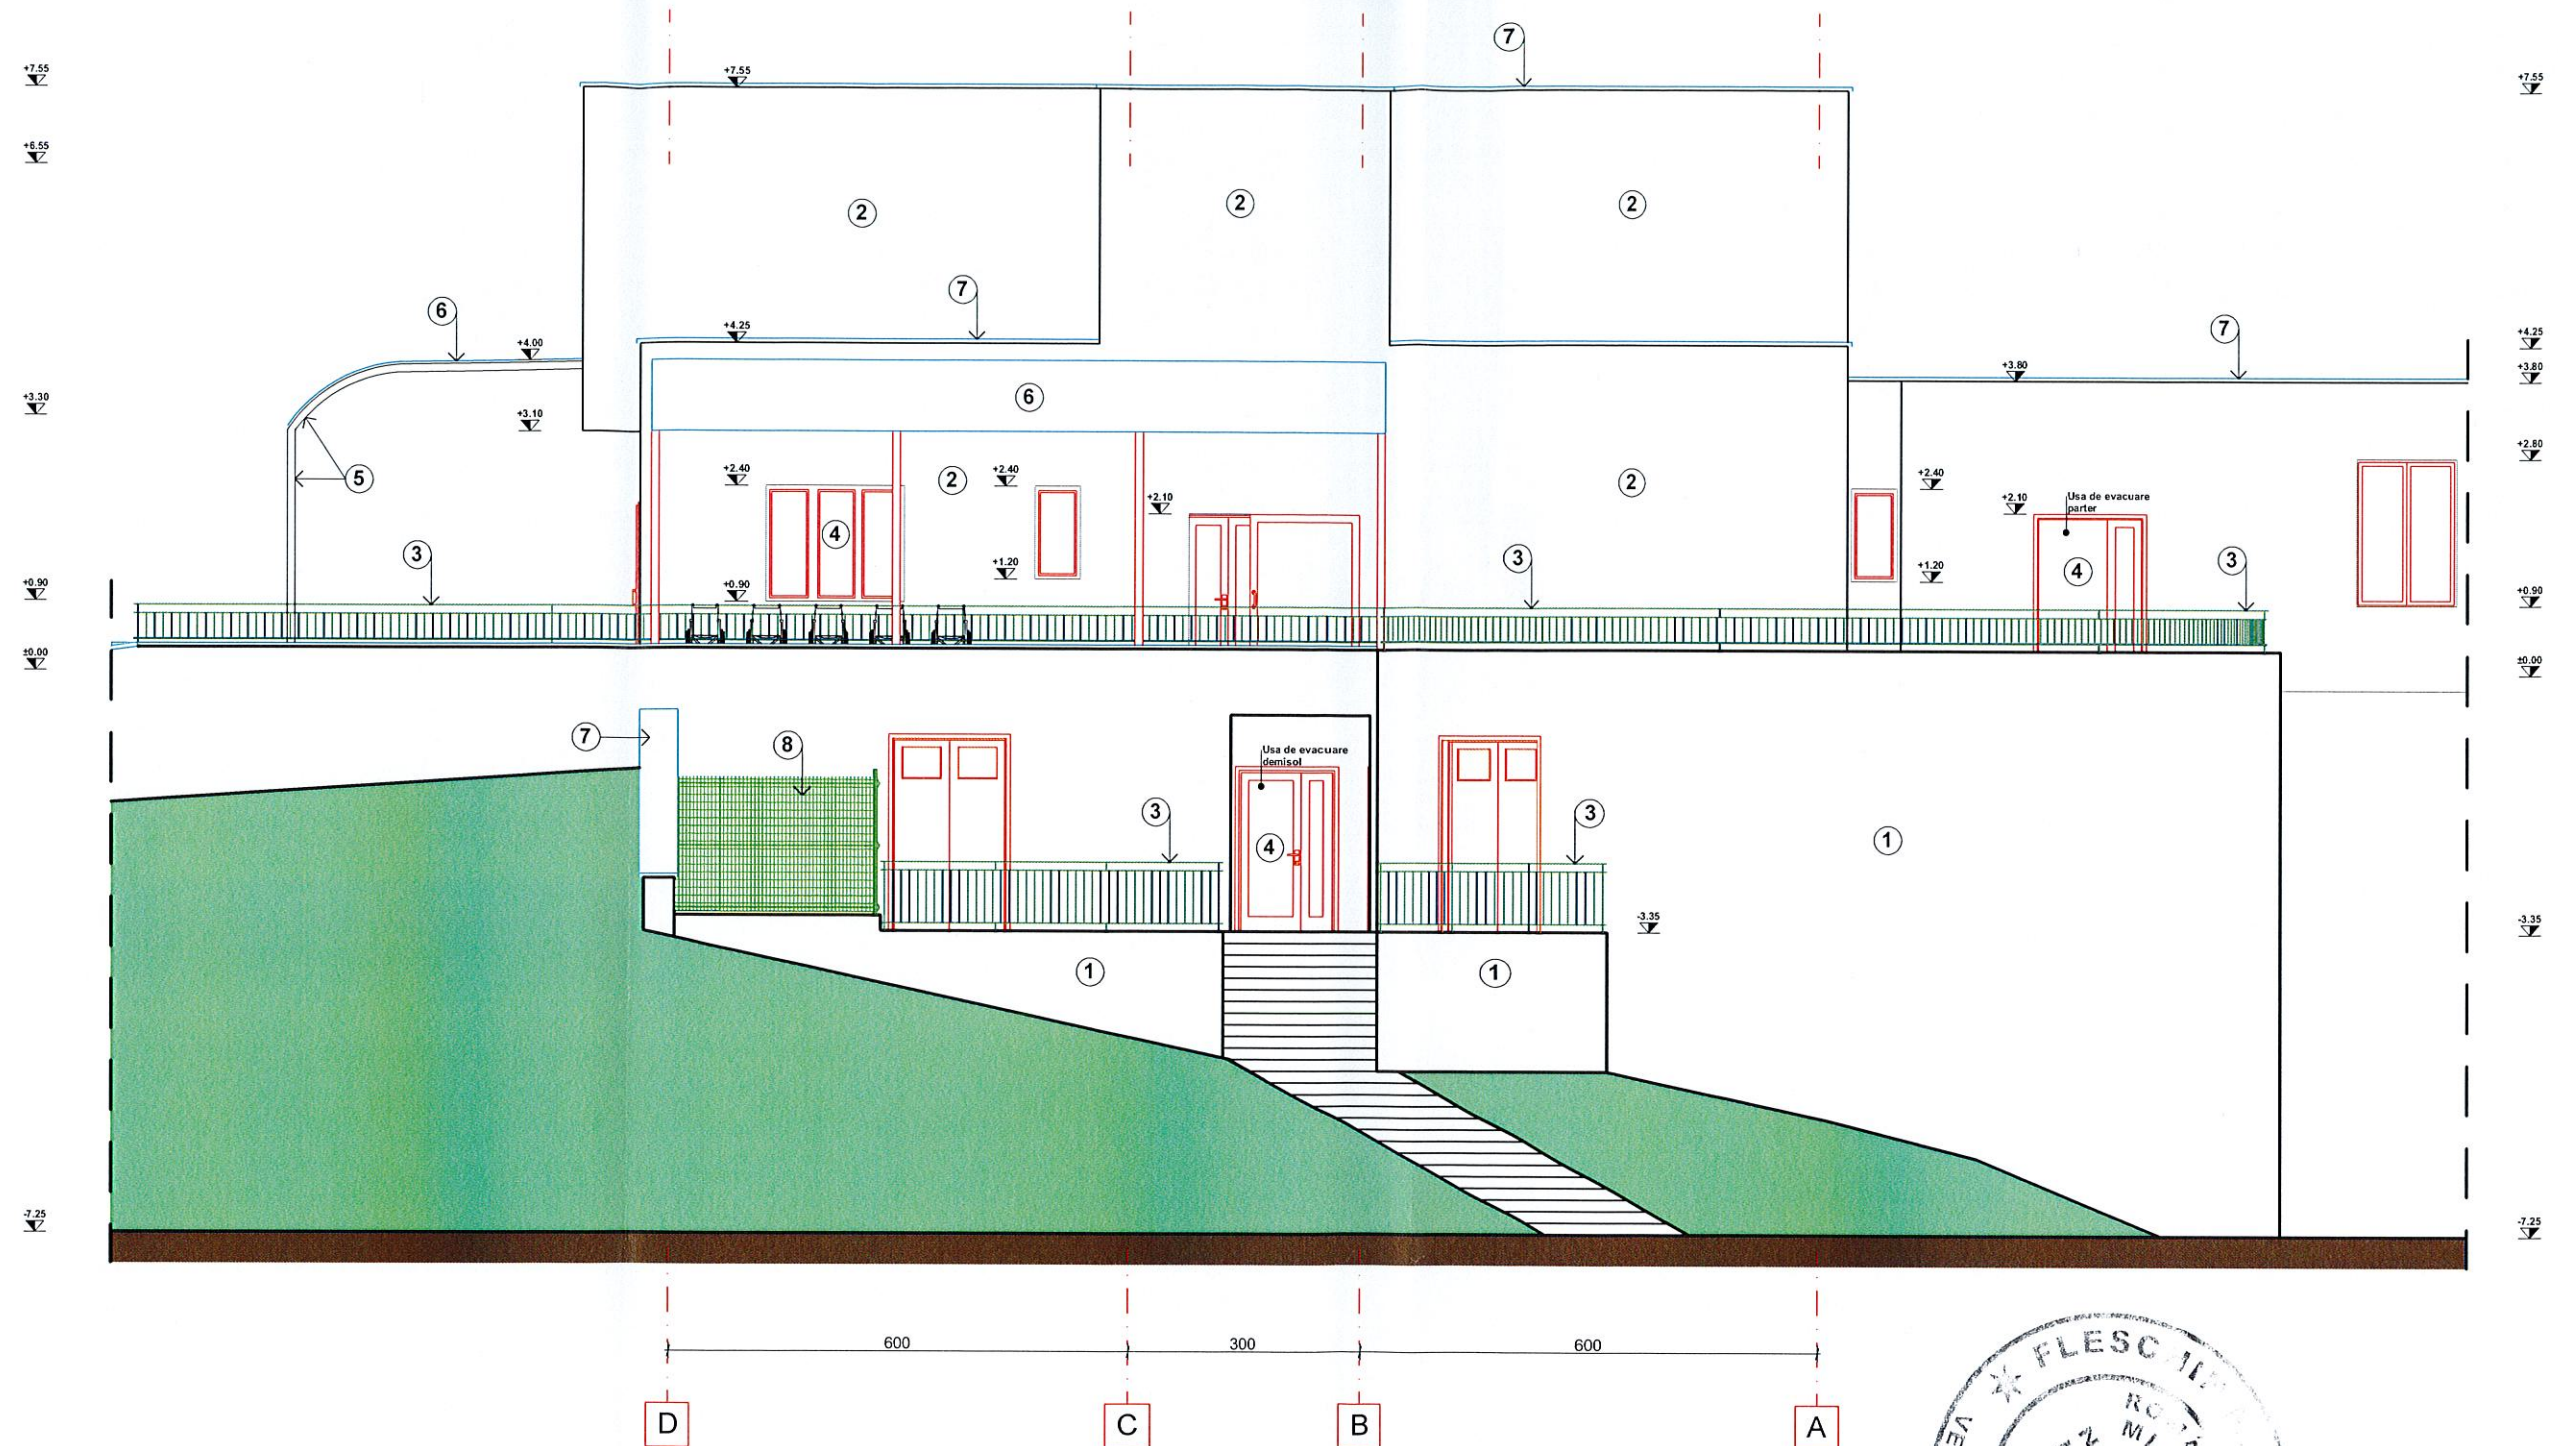

Legenda:

1. TENCUIALA DECORATIVA CULOARE GRI
2. TENCUIALA DECORATIVA CULOARE ALB
3. BALUSTRADA METALICA VOPSITA CULOARE GRI
4. TAMPLARIE DIN PVC CULOARE ALB
5. STRUCTURA METALICA
6. INVELITOARE DIN POLICARBONAT DENS
7. SORT DIN TABLA ZINCATA VOPSIT GRI
8. IMPREJMUIRE GRUP ELECTROGEN

ORDINUL ARHITECTURILOR DIN ROMANIA 965 Dumitru ARMASESCU Arhitect cu drept de semnatura		VERIFICATOR/ EXPERT NUME SEMNTURA CERINTA		REFERAT/EXPERTIZA NR./DATA	
ELABORATOR SC DELTA DUMAR PROIECT SRL ADRESA: JUD. HUNEDOARA, MUN. DEVA, STR. DEPOZITELOR, NR. 2B, TEL. 0722 281 557		INVESTITOR: SPITALUL MUNICIPAL DR. ALEXANDRU SIMIONESCU HUNEDOARA JUD. HUNEDOARA, MUN. HUNEDOARA, STR. VICTORIEI, NR. 14		Proiect nr. 479/2023	
SPECIFICATIE NUME SEMNTURA SCARA:		TITLU PROIECT: CONSTRUIRE UNITATE DE PRIMIRI URGENTE (U.P.U.) - SPITALUL MUNICIPAL DR. ALEXANDRU SIMIONESCU HUNEDOARA JUD. HUNEDOARA, MUN. HUNEDOARA, STR. VICTORIEI, NR. 14, CF71851		Faza: S.F.	
SEF PROIECT ARH. ARMASESCU DUMITRU		DATA: 2023		TITLU PLANS: FATADA VEST - SCENARIUL 2	
PROIECTAT ARH. ARMASESCU DUMITRU		DESENAT ING. COSTAN EMANUEL DAVID		Plansa nr. A16	