




FATADA EXISTENTA NORD

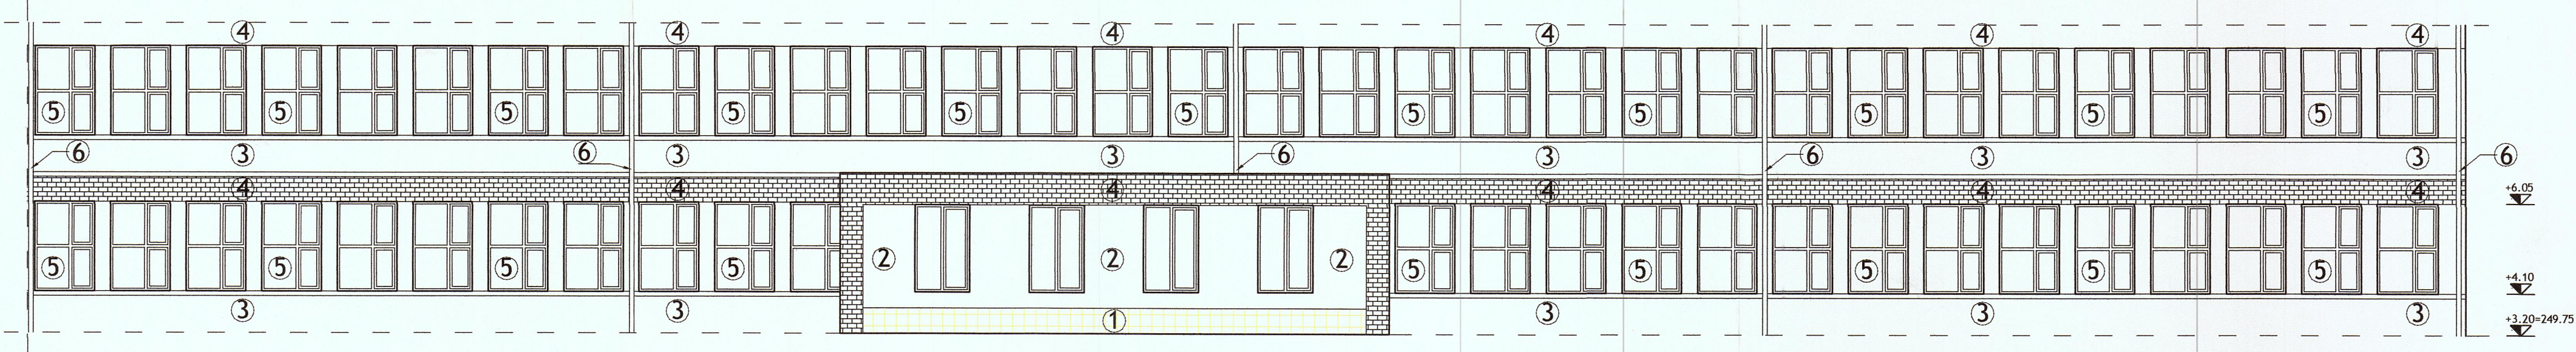


FATADA EXISTENTA SUD

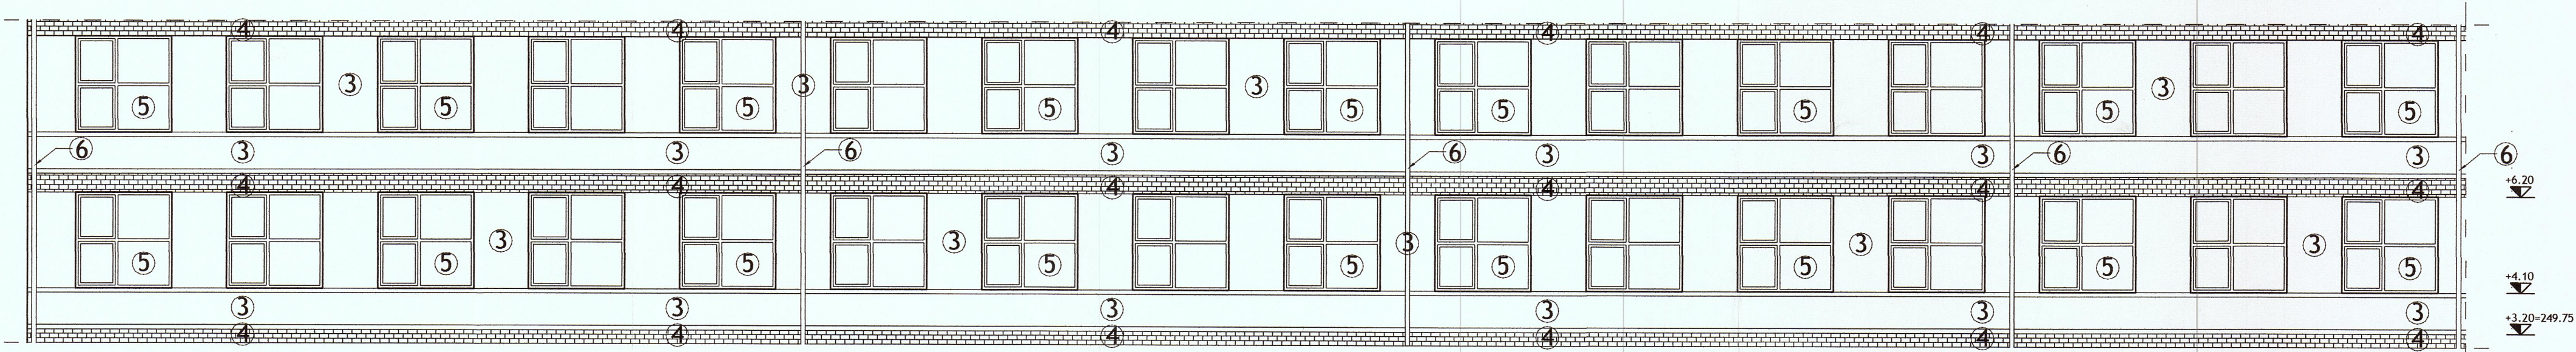

FATADA EXISTENTA VEST

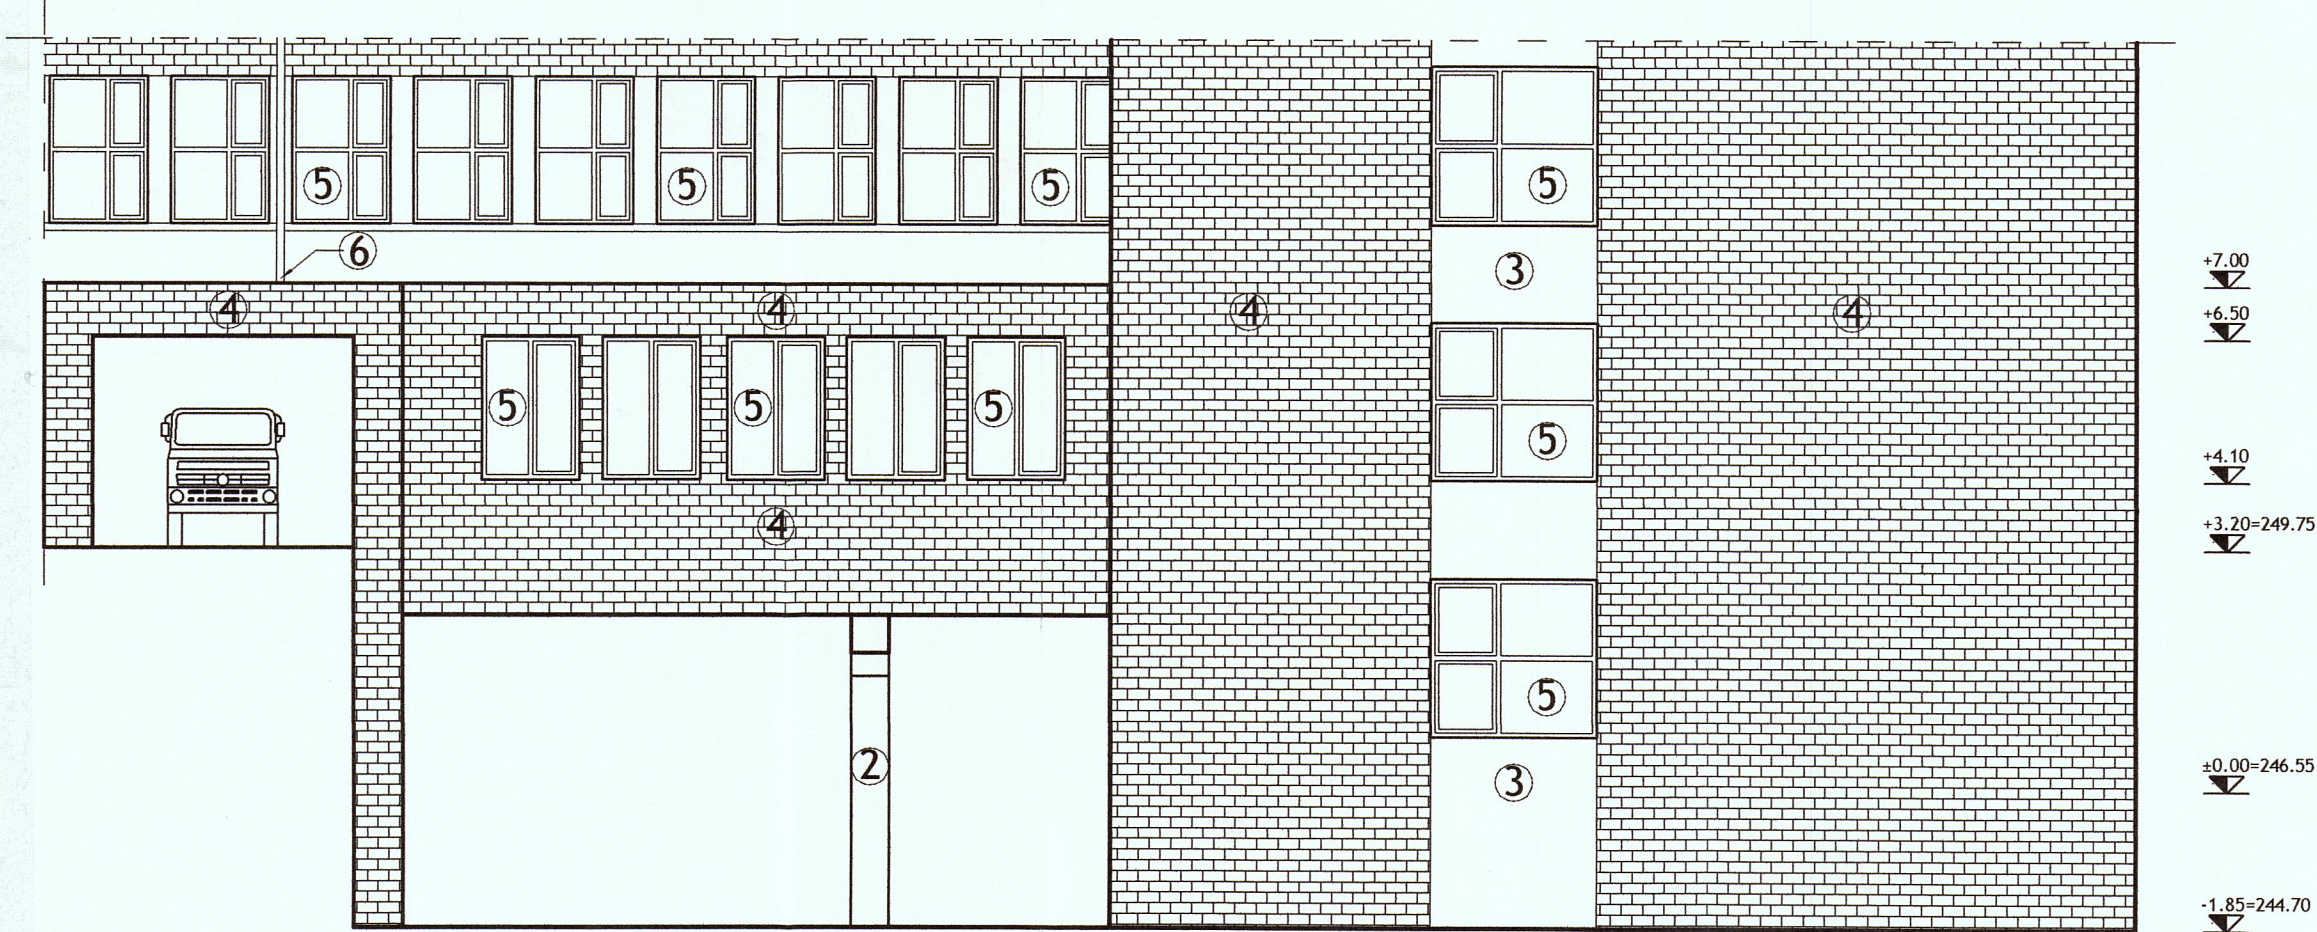

FATADA EXISTENTA EST

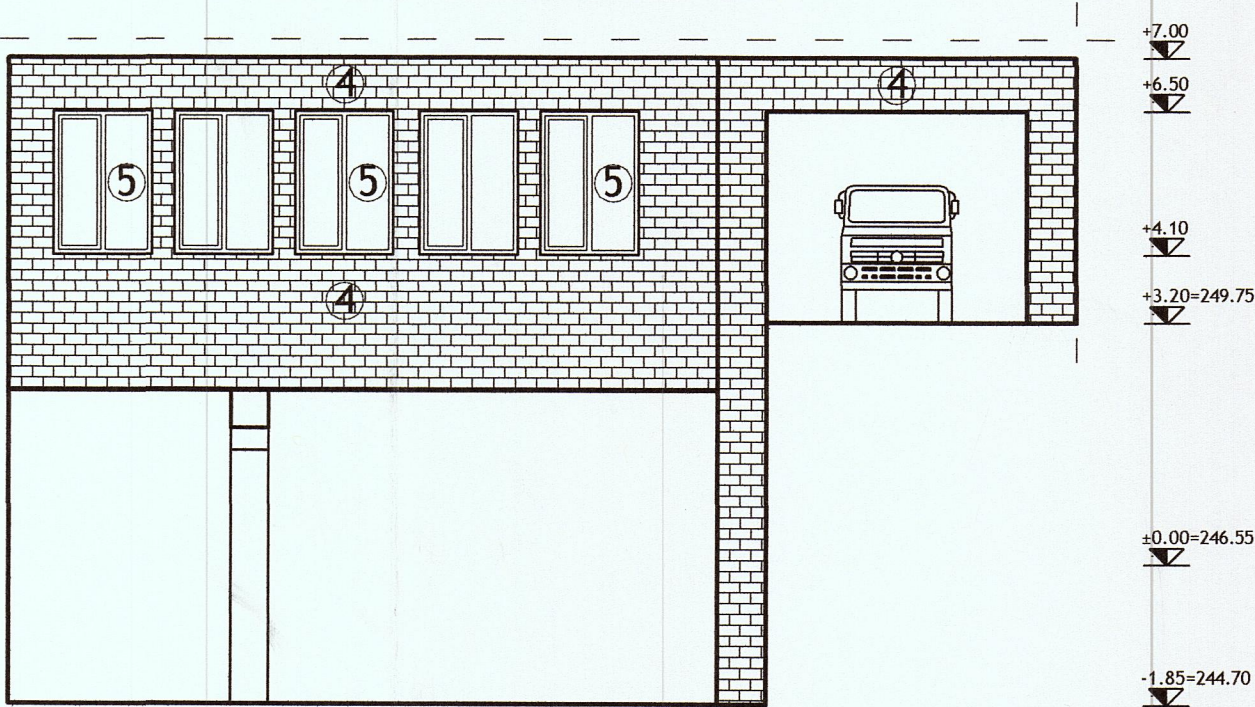

LEGENDA:

1. Soclu placat cu gresie
2. Tencuieli - alb
3. Tencuieli - crem
4. Placaj caramida - rosiatica
5. Tamplarie din PVC - alb
6. Jgheaburi si burlane din tabla zincata

ORDINUL ARHITECTILOR
DIN ROMANIA
965
Dumitru
ARMASESCU

Societatea Comerciala
DELTA
DUMAR
PROIECT
SRL
Deva-Romania

VERIFICATOR/ EXPERT	NUME	SEMNAURA	CERINTA	REFERAT/EXPERTIZA NR./DATA	Beneficiar: SPITALUL MUNICIPAL DR. ALEXANDU SIMIONESCU HUNEDOARA	Proiect nr. 479/2023
SC DELTA DUMAR PROIECT SRL				JUDETUL HUNEDOARA, MUNICIPIUL DEVA, STRADA DEPOZITELOR, NUMARUL 28	Titlu proiect: CONSTRUIRE UNITATE DE PRIMIRI URGENTE (U.P.U.) - SPITALUL MUNICIPAL DR. ALEXANDRU SIMIONESCU HUNEDOARA JUD. HUNEDOARA, MUNICIPIUL HUNEDOARA, STR. VICTORIEI NR. 14, (CF 7180)	Faza: S.F.
SPECIFICATIE	NUME	SEMNAURA	Scara: 1:100	Titlu plansa: FATADE CORP EXISTENT - Scenariul 1	Plansa nr. A5	
SEF PROIECT	arh. ARMASESCU DUMITRU					
PROIECTAT	arh. ARMASESCU DUMITRU					
DESENAT	ing. COSTAN EMANUEL DAVID					