


Plan de incadrare in zona

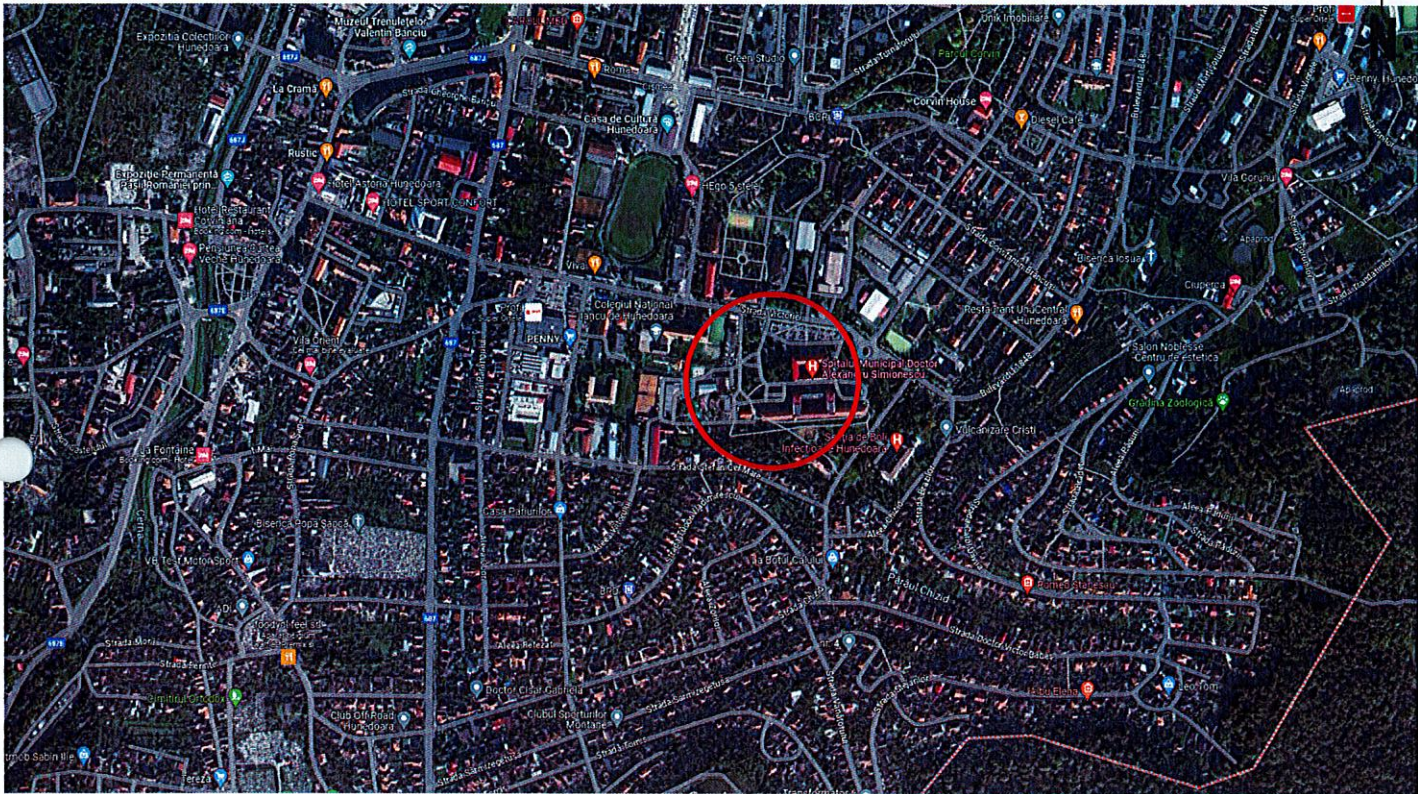

Amplasamentul studiat



ORDINUL ARHITECILOR
DIN ROMANIA
965
Dumitru
ARMASESCU
Arhitect cu drept de semnatura

S.C. DELTA DUMAR PROIECT S.R.L. JUD. HUNEDOARA, MUNICIPIUL DEVA, STRADA DEPOZITELOR, NUMARUL 2B, TEL. 0722 281 557				Beneficiar: SPITALUL MUNICIPAL DR. ALEXANDRU SIMIONESCU HUNEDOARA JUD. HUNEDOARA, MUN. HUNEDOARA, STR. VICTORIEI, NR. 14	Proiect nr. 479/2023
SPECIALITATE	NUME	SEMNATURA	Scara:	Titlu proiect: CONSTRUIRE UNITATE DE PRIMIRI URGENTE (U.P.U.) - SPITALUL MUNICIPAL DR. ALEXANDRU SIMIONESCU HUNEDOARA JUD. HUNEDOARA, MUN. HUNEDOARA, STR. VICTORIEI, NR. 14, CF 71851	Faza: S.F.
SEF PROIECT	arh. ARMASESCU DUMITRU		-	Titlu plansa:	Plansa nr. A1
PROIECTAT	arh. ARMASESCU DUMITRU		Data: 2023	PLAN DE INCADRARE IN ZONA	
DESENAT	ing. COSTAN EMANUEL DAVID				