
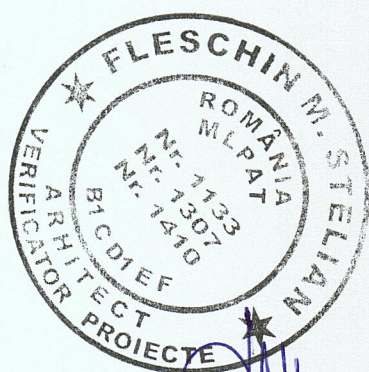


SECTIUNE LONGITUDINALA B-B

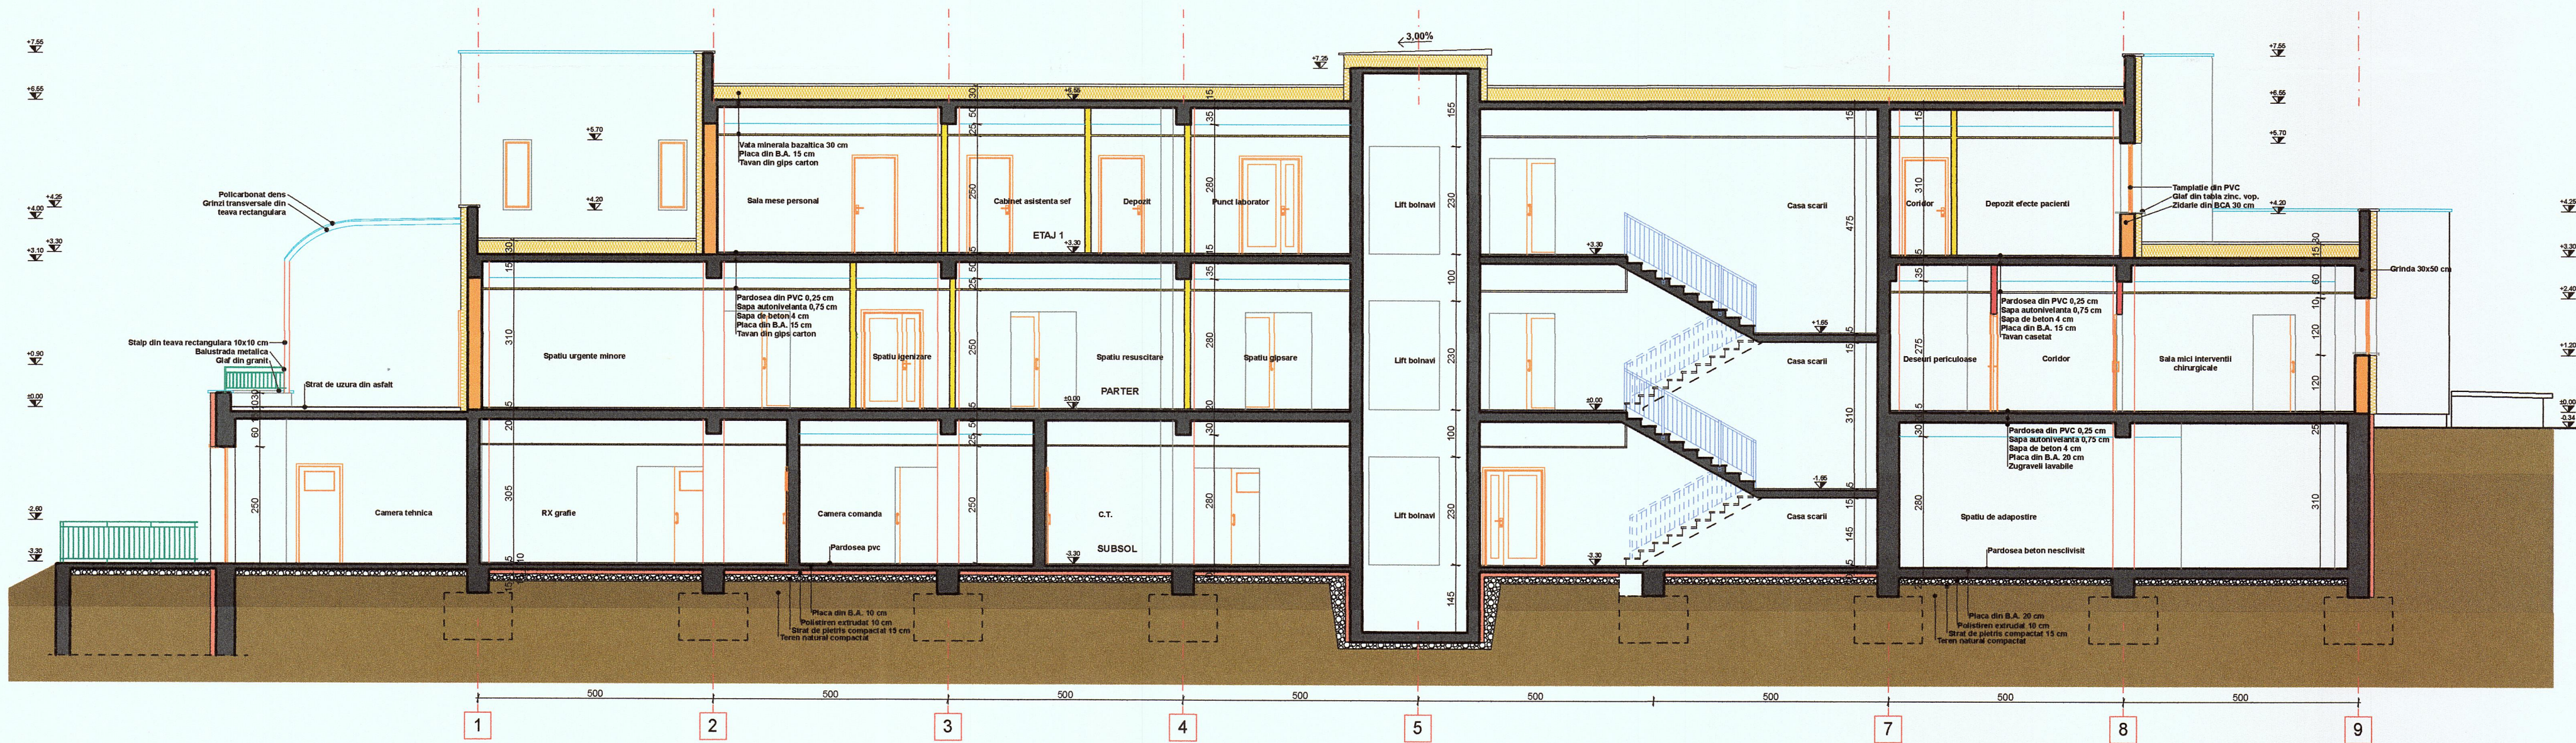

VERIFICATOR/EXPERT	NUME	SEMNTURA	CERINTA	REFERAT/EXPERTIZA NR./DATA
ELABORATOR	NUME	SEMNTURA	SCARA:	INVESTITOR:
SC DELTA DUMAR PROIECT SRL				SPITALUL MUNICIPAL DR. ALEXANDRU SIMIONESCU HUNEDOARA
ADRESA: JUD. HUNEDOARA, MUN. DEVA, STR. DEPOZITELOR, NR. 2B, TEL. 0722 281 557				JUD. HUNEDOARA, MUN. HUNEDOARA, STR. VICTORIEI, NR. 14
SPECIFICATIE	NUME	SEMNTURA	1:50	TITLU PROIECT: CONSTRUIRE UNITATE DE PRIMIRI URGENTE (U.P.U.) - SPITALUL MUNICIPAL DR. ALEXANDRU SIMIONESCU HUNEDOARA
SEF PROIECT	ARH. ARMASESCU DUMITRU			JUD. HUNEDOARA, MUN. HUNEDOARA, STR. VICTORIEI, NR. 14, CF71961
PROIECTAT	ARH. ARMASESCU DUMITRU			TITLU PAVAN: CONSTRUIRE UNITATE DE PRIMIRI URGENTE (U.P.U.) - SPITALUL MUNICIPAL DR. ALEXANDRU SIMIONESCU HUNEDOARA
DESENAT	ING. COSTAN EMANUEL DAVID		2023	SECTIUNE LONGITUDINALA B-B - SCENARIUL 2
				Proiect nr. 479/2023
				Faza: S.F.
				Plansa nr. A12