
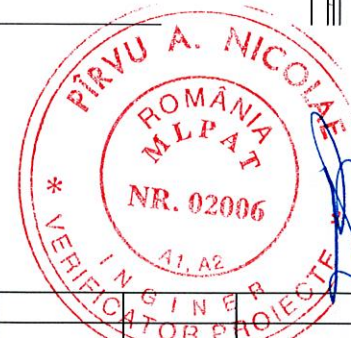


SECTIUNE TRANSVERSALA - CORPUL EXISTENT

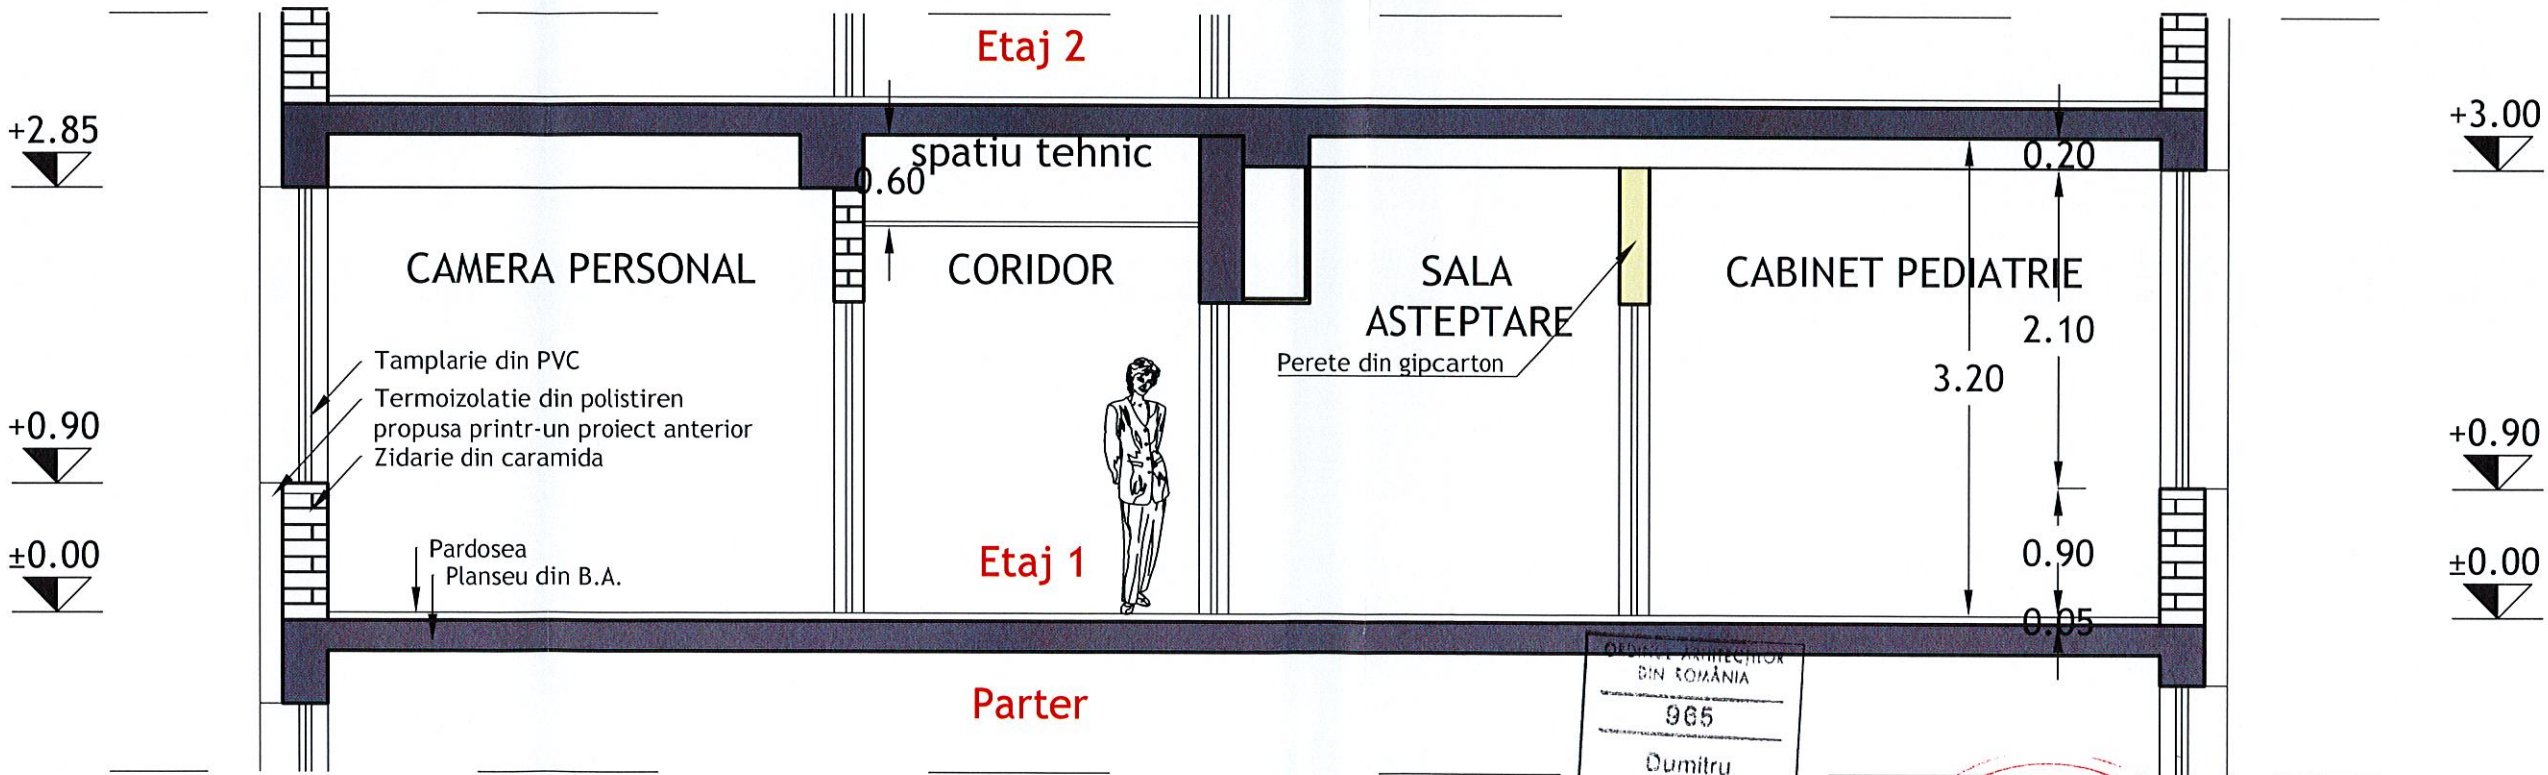

VERIFICATOR/ EXPERT		NUME	SEMNATURA	CERINTA	REFERAT/ EXPERTIZA NR./ DATA	
SC DELTA DUMAR PROIECT SRL		Beneficiar:			SPITALUL MUNICIPAL DR. ALEXANDU SIMIONESCU HUNEDOARA	Proiect nr. 479/2023
SPECIFICATIE		NUME	SEMNATURA	Scara:	Titlu proiect:	Faza:
SEF PROIECT		arh. ARMASESCU DUMITRU		1:50	CONSTRUIRE UNITATE DE PRIMIRI URGENTE (U.P.U.) - SPITALUL MUNICIPAL DR. ALEXANDRU SIMIONESCU HUNEDOARA	S.F.
PROIECTAT		arh. ARMASESCU DUMITRU		Data:	Titlu plansa:	Plansa nr.
DESENAT		ing. COSTAN EMANUEL DAVID		2023	SECTIUNE TRANSVERSALA 1-1 CORP EXISTENT - Scenariul 1	A4