




Legenda:



Cladire existenta ce urmeaza a fi reamenajata

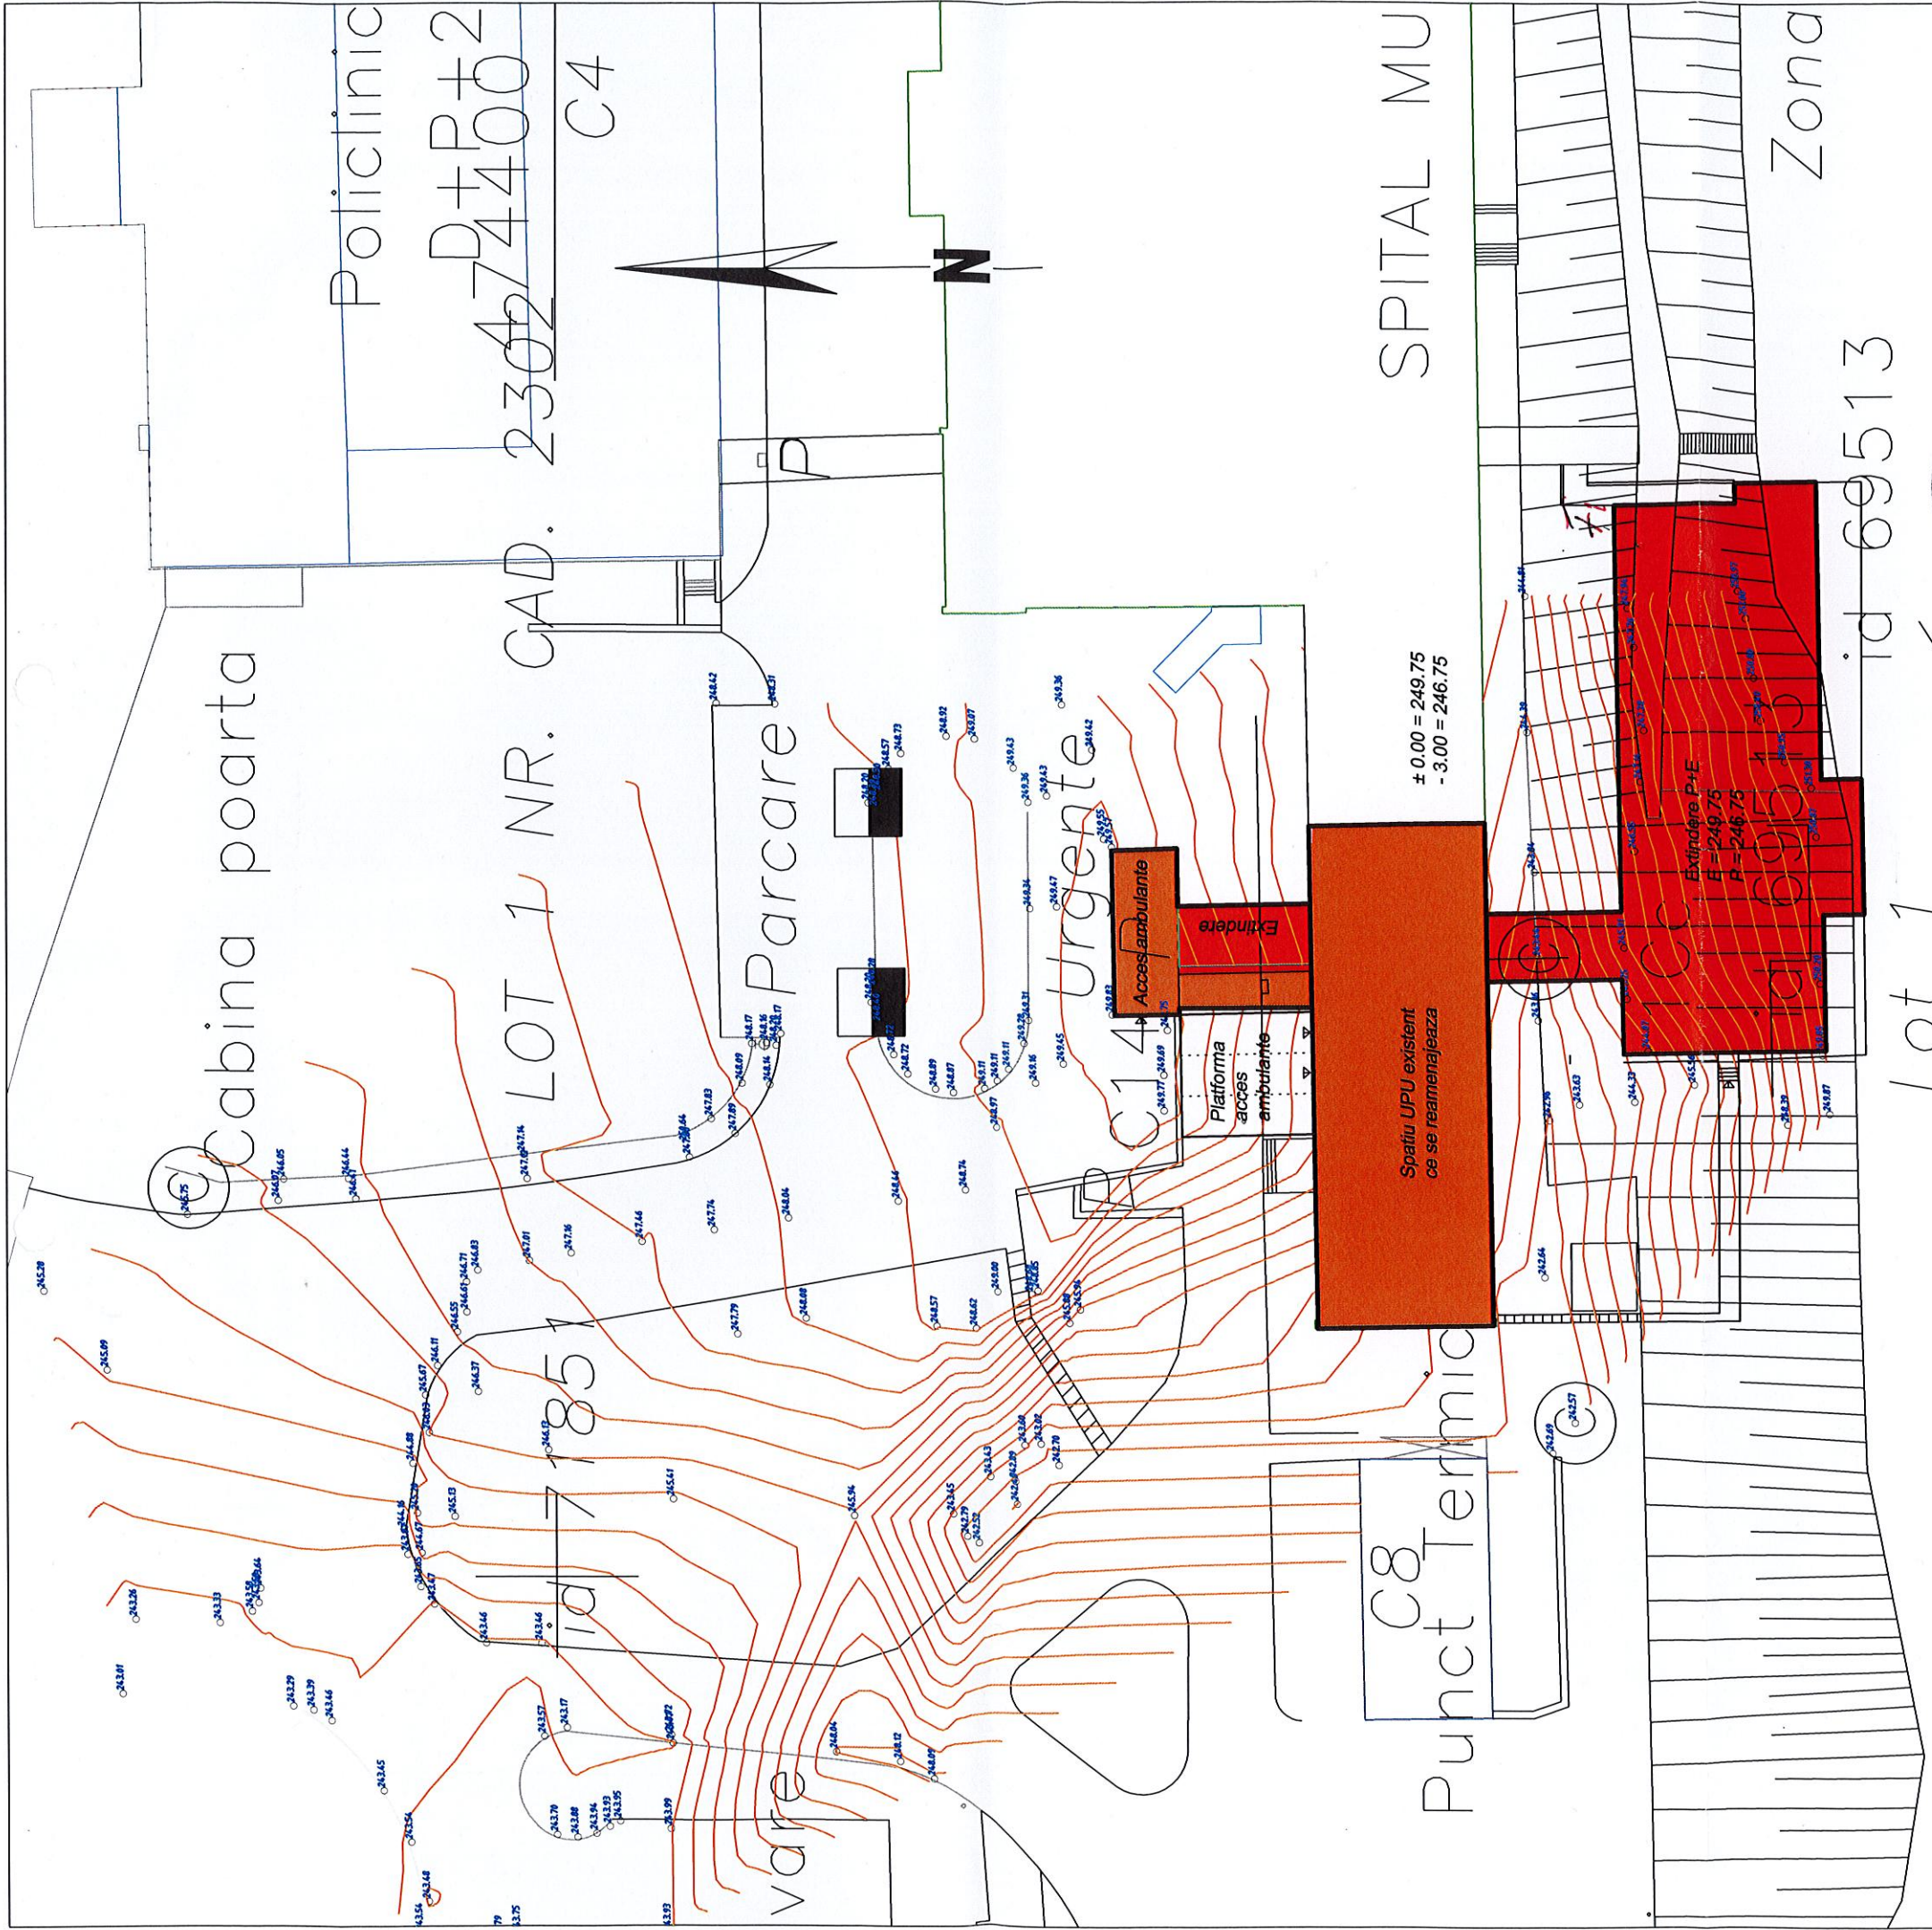

Extindere propusa

Date de bilant teritorial:

- Suprafata terenului: 57.257 mp
- Suprafata construita existenta totala: 9.885 mp
- Suprafata construita desfasurata existenta totala: 36.572 mp
- Suprafata construita existenta C1: 4.284 mp
- Suprafata construita desfasurata C1: 25.775 mp
- Suprafata construita propusa prin extindere: 806,80 mp
- Suprafata construita desfasurata propusa prin extindere: 1.255 mp
- Suprafata construita propusa C1+extindere: 5.090,80 mp
- Suprafata construita desfasurata propusa C1+extindere: 27.030 mp
- POT existent: 17,26 %
- POT propus: 18,67 %
- CUT existent: 0,638
- CUT propus: 0,66



337200

VERIFICATOR/ EXPERT	SEMNATURA	CERINTA	REFERAT/EXPERTIZA NR./DATA
SC "DELTA DUMAR PROIECT" SRL			
SPECIFICATIE	NUME	SEMNATURA	Scara:
SEF PR. COMPLEX	Arh. ARMASESCU DUMITRU		1:500
SEF PR. ARHITECT	Arh. ARMASESCU DUMITRU	Data:	2021
DESENAT	Ing. JURJ ARIELA		
Beneficiar:		Proiect nr.	
SPITAL DR. ALEXANDRU SIMIONESCU HUNEDOARA		349/2021	
Titlu proiect:		Faza:	
REABILITARE, EXTINDERE SI MODERNIZARE UNITATEA DE PRIMIRI URGENTE DIN CADRUL SPITALULUI MUNICIPAL DR. ALEXANDRU SIMIONESCU HUNEDOARA		CU	
Titlu plansa:		Plansa nr.	
PLAN DE SITUATIE		A2	