


Cod verificare

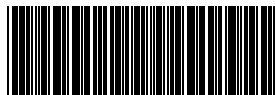

100149170570

EXTRAS DE PLAN CADASTRAL

pentru imobilul cu IE **71851**, UAT Hunedoara /
HUNEDOARA, Loc. Hunedoara, Str. Victoriei, Nr. 14


Nr.cerere	25366
Ziua	18
Luna	07
Anul	2023


Teren: 57.257 mp

Teren: Intravilan

Categoria de folosinta(mp): Curti Constructii 57257mp

Plan detaliu

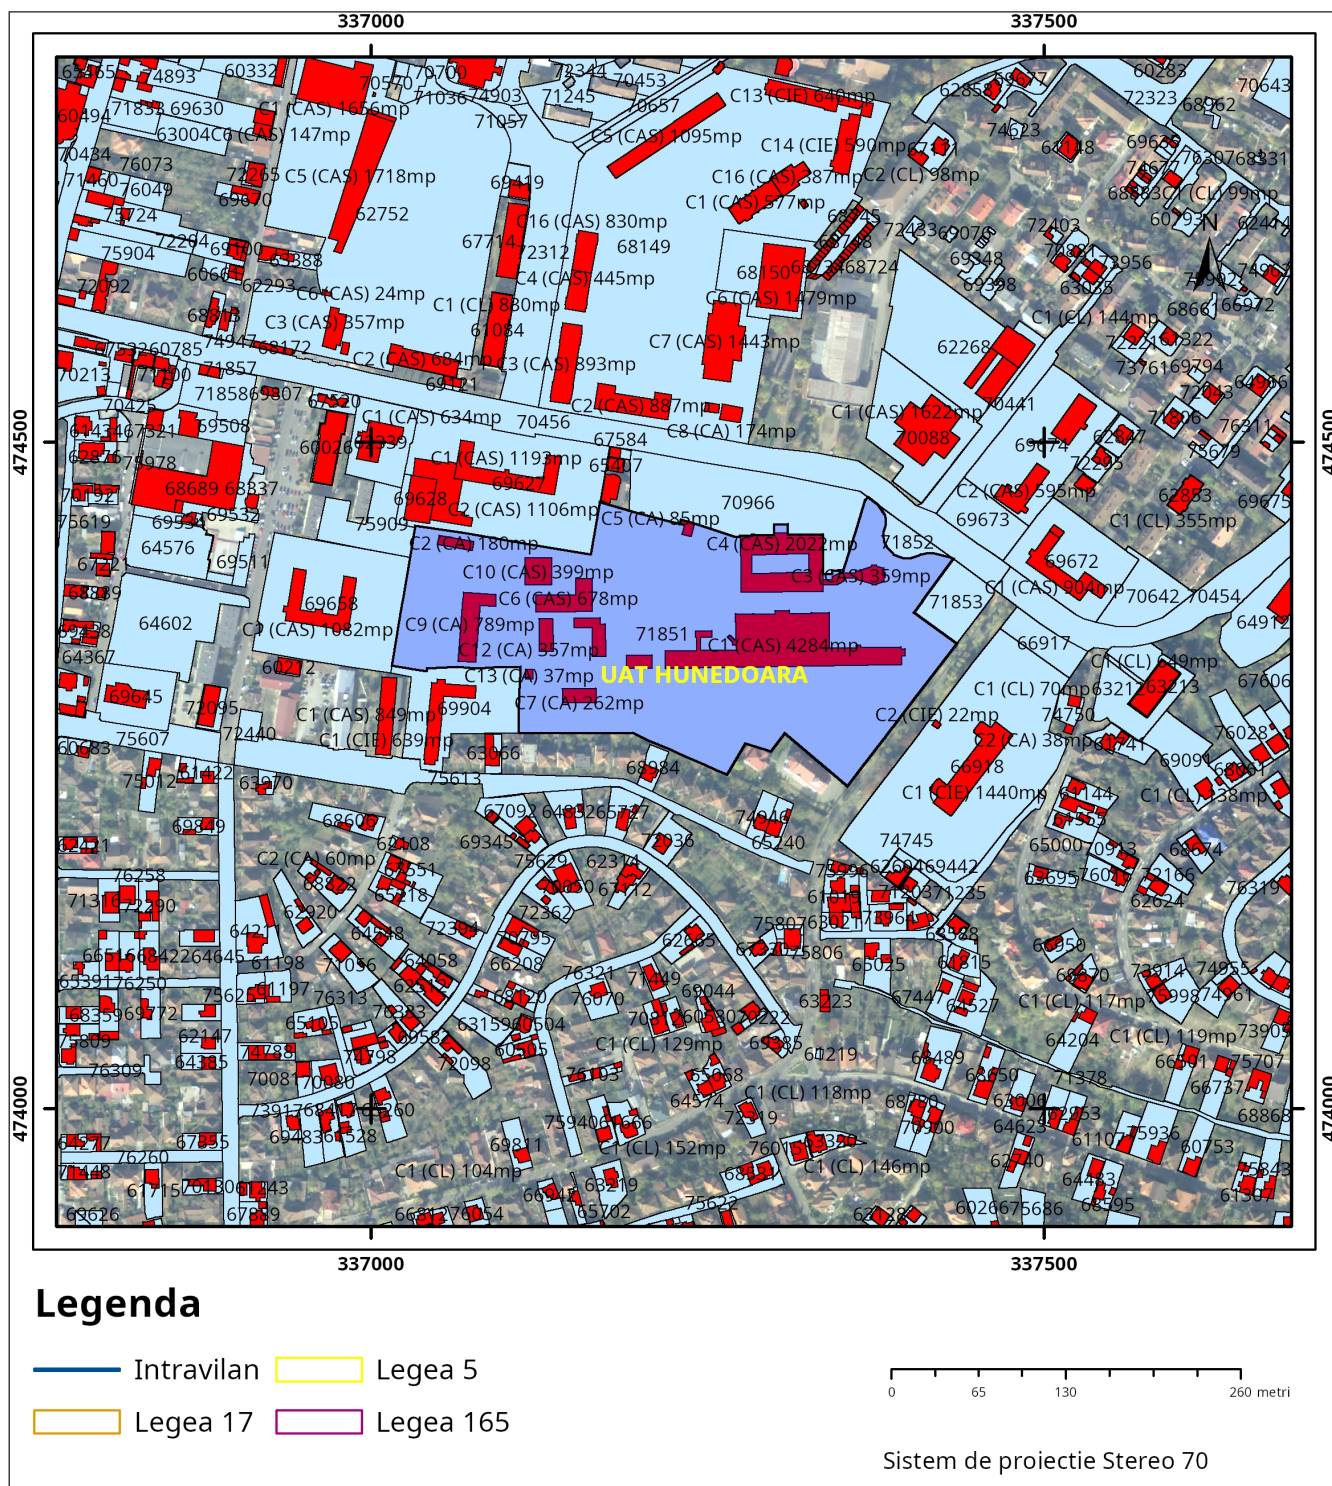

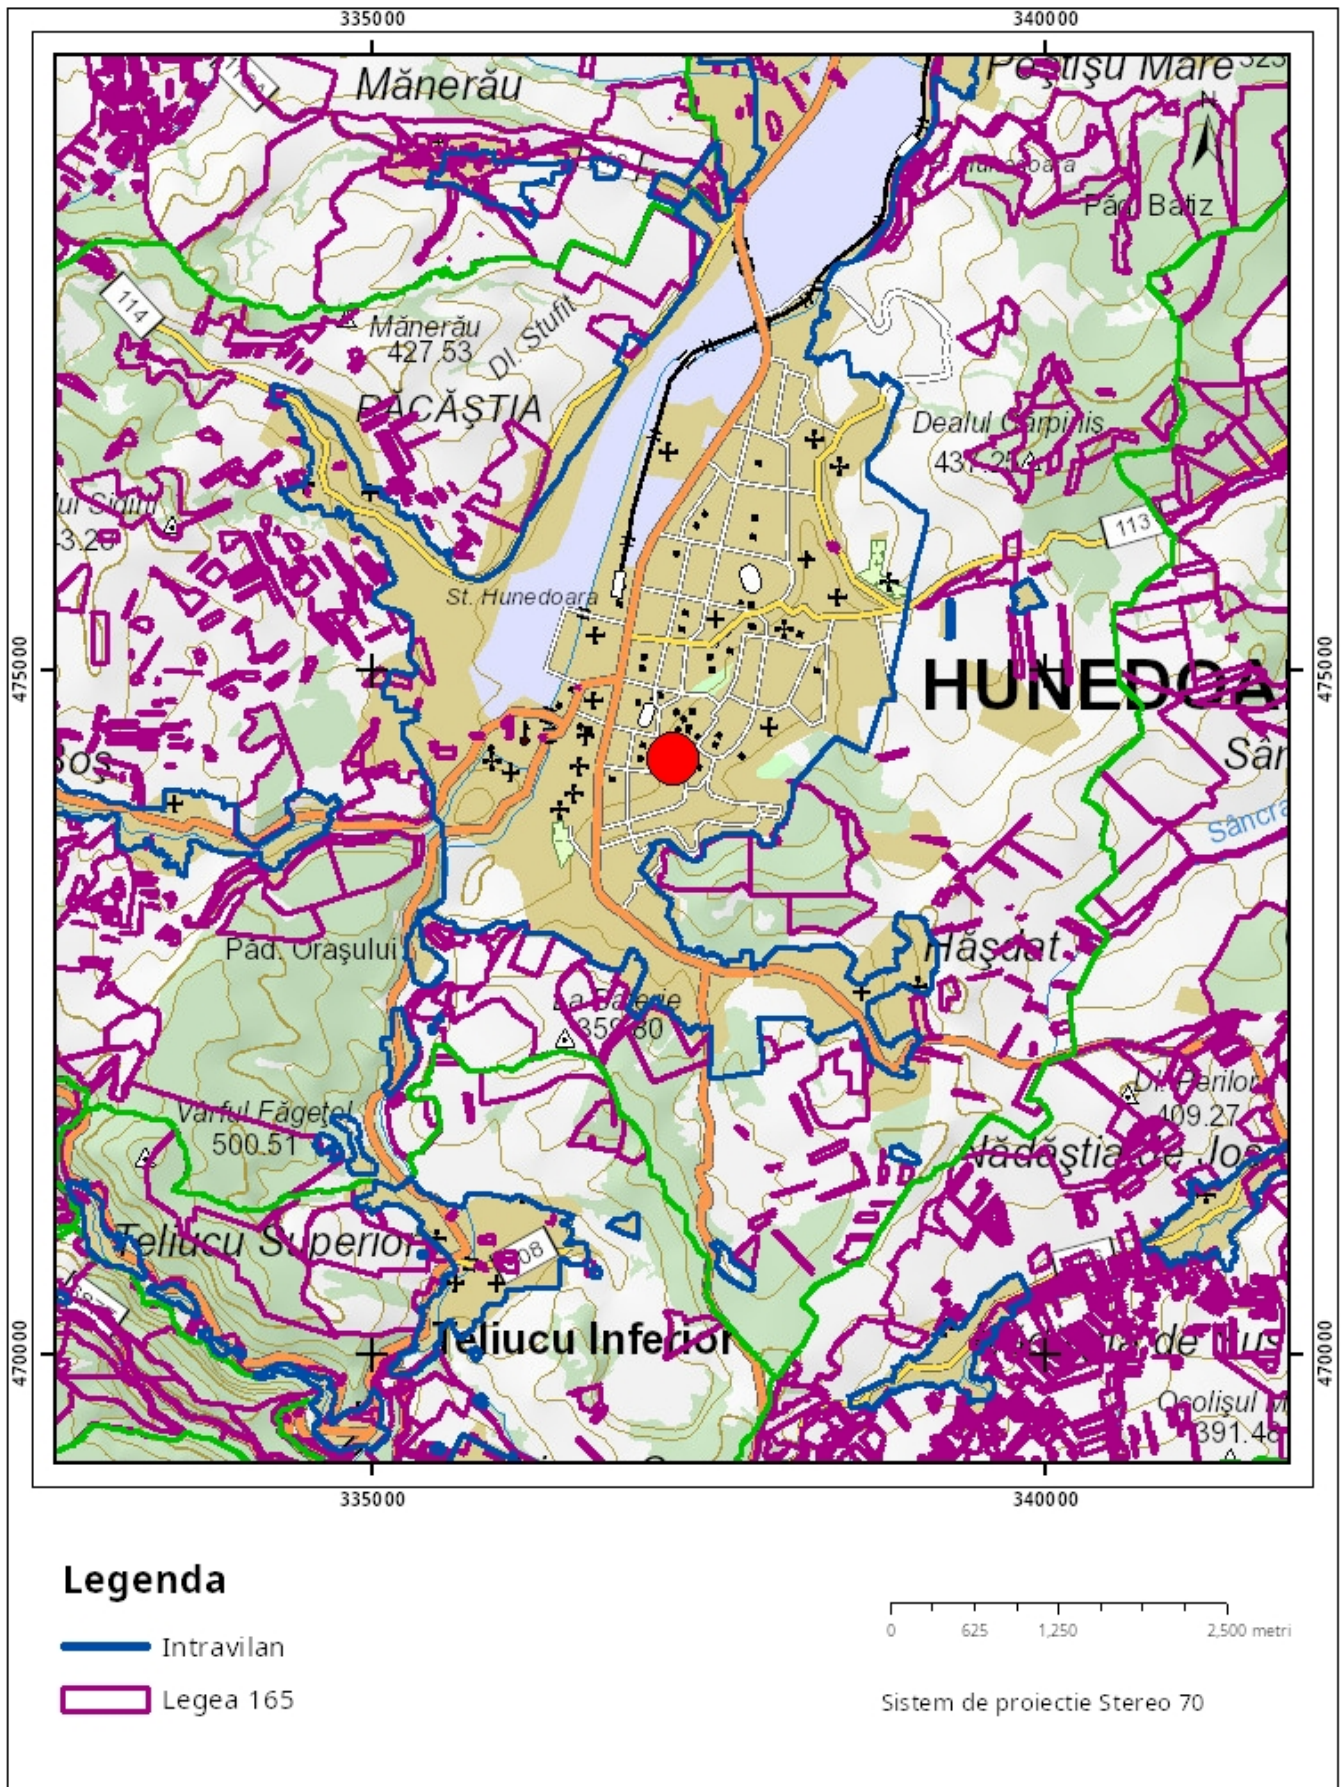

Sarcini tehnice (intersecții cu limitele legilor speciale)
 Legea 17, Art. 3 □

Semnat electronic

Ultima actualizare a geometriei: 29-07-2020
 Data și ora generării: 18-07-2023 14:09