


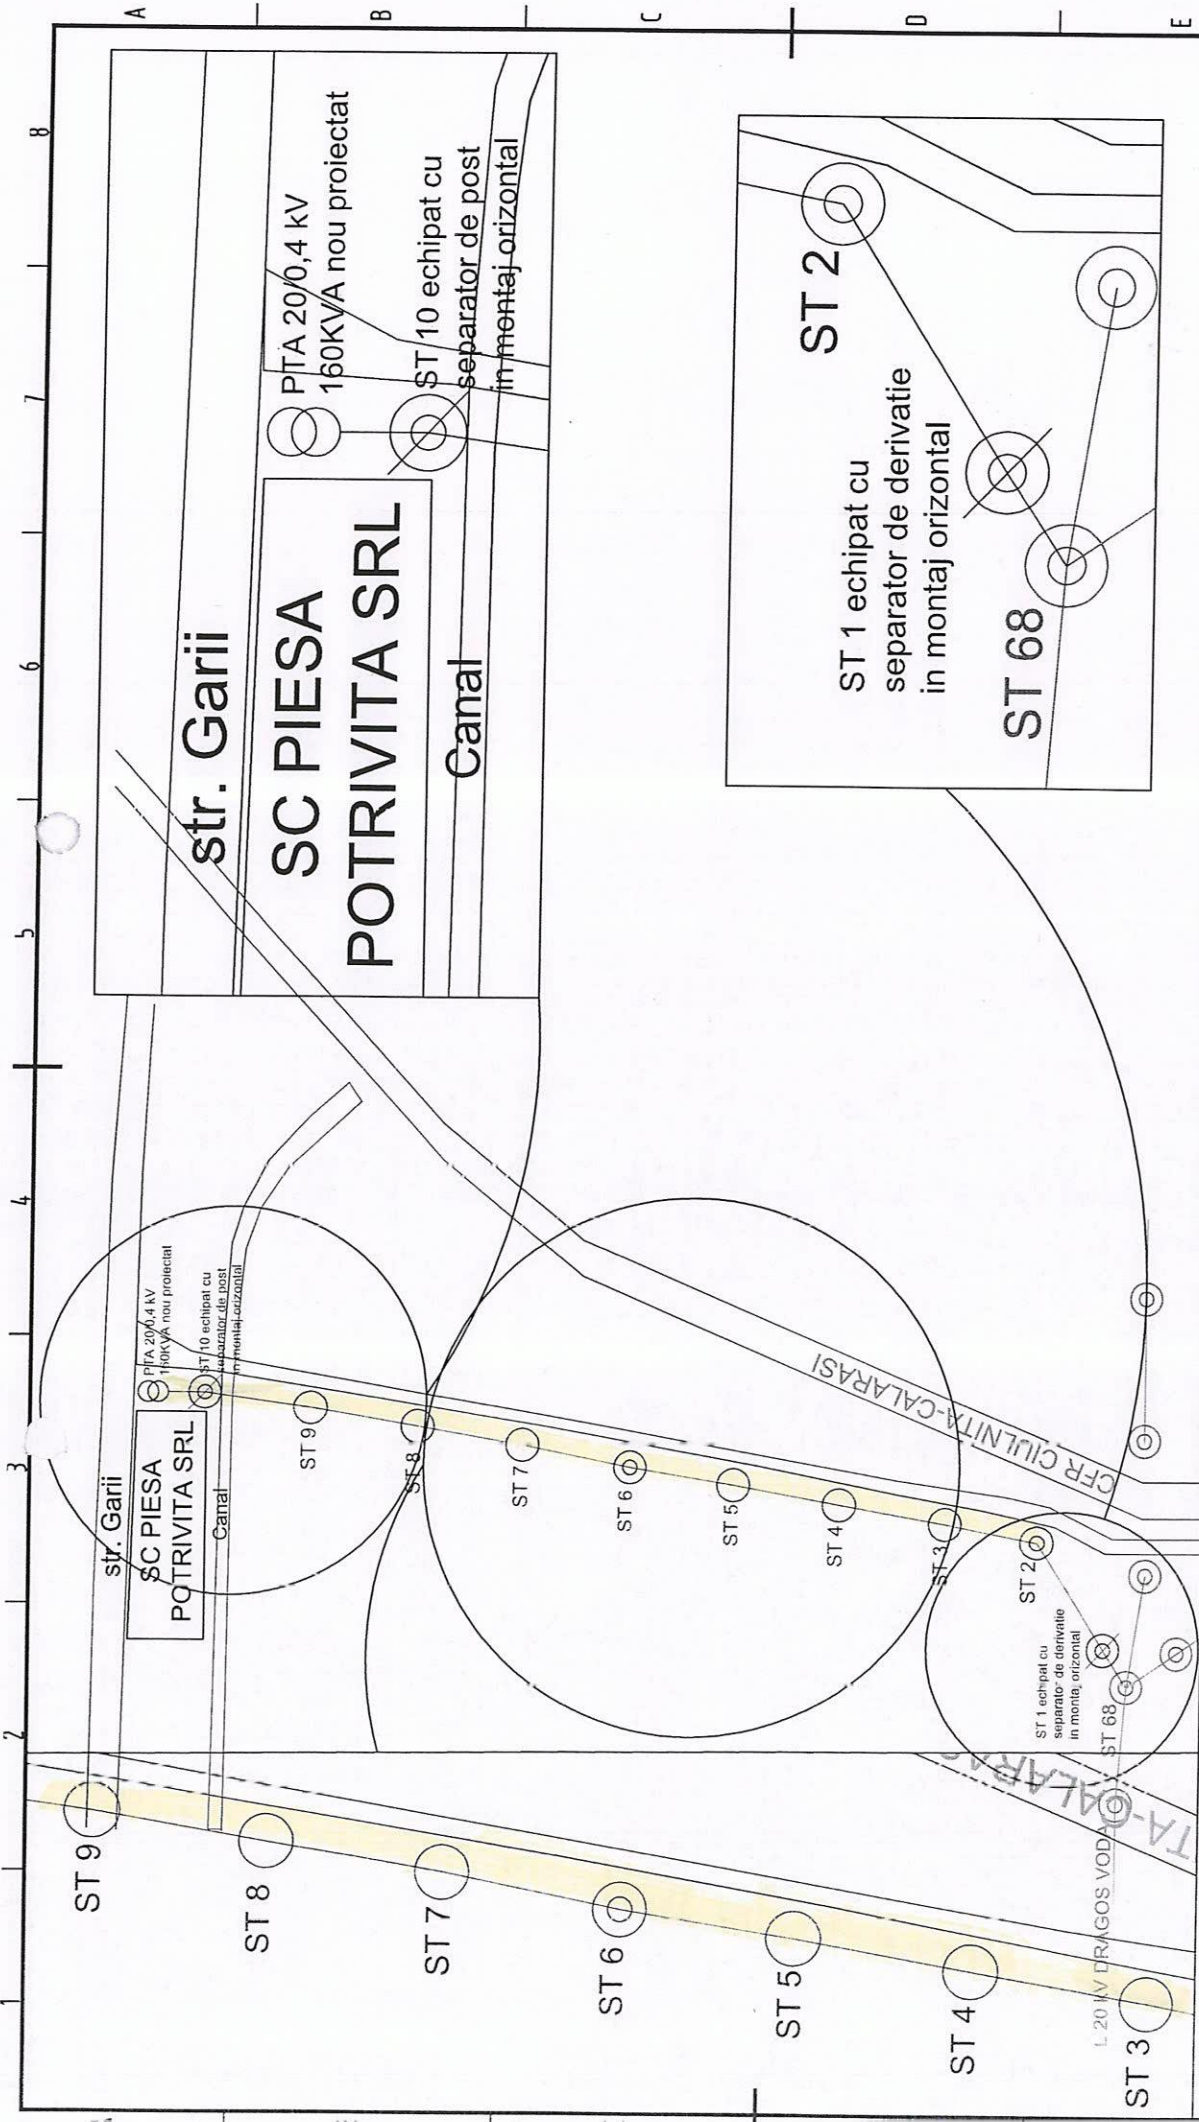

LEGENDA	
—	Instalatii existente
—	Instalatii proiectate

VERIFICATOR	Nume	Semnatura	CERINTA	REFERAT NR. / DATA	
S.C. SIMPEX LOGISTIC S.R.L. J51 / 36 / 2007 - CIF RO 20742080				Beneficiar:	Proiect nr.: 01/2024
				RETELE EL. DOBROGEA prin PIESA POTRIVITA DRAGALINA S.R.L.,	Faza: DCU
SPECIFICATIE	Nume	scara	Titlul proiectului:		
PROIECTAT	Cretu Ioan	1:1000	Energie electrice MAGAZIN PIESA AUTO SI DEZMEMBRARI AUTO, Loc. Dragalina, Str. Garii, Jud. Calarasi		
DESENAT	Cretu Ioan	data	Titlul plansei:		
SEF PROIECT	Marian Marius Pana	02/2024	PLAN SITUATIE PROIECTATA		
					Plansa nr. 2

CARTE FUNCİARĂ NR. 32388

COPIE

Carte Funciară Nr. 32388 Dragalina

A. Partea I. Descrierea imobilului

TEREN Extravilan

Adresa: Jud. Calarasi

Nr. Crt	Nr. cadastral Nr. topografic	Suprafața* (mp)	Observații / Referințe
A1	32388	3.298	Teren neimprejmuit; DRUM

B. Partea II. Proprietari și acte

Înscrieri privitoare la dreptul de proprietate și alte drepturi reale		Referințe
76605 / 12/10/2021		
Registrul Cadastral al Imobilelor (UAT Dragalina); Act Normativ lg.7/1996 emis de Parlamentul Romaniei;		
B1	Se infiinteaza cartea funciara a imobilului 32388 ca urmare a finalizarii inregistrarii sistematice. Imobilul se gaseste in registrul cadastral al imobilelor sub numarul 7801.	A1
Act Normativ nr. HGR 1349/2001, anexa 19, din 27/12/2001 emis de GUVERNUL ROMANIEI;		
B2	Inscrierea provizorie, drept de PROPRIETATE, dobandit prin Lege, cota actuala 1/1, cota initiala 1/1	A1
1) COMUNA DRAGALINA , CIF:4445389		


C. Partea III. SARCINI .

Inscrieri privind dezmembrămintele dreptului de proprietate, drepturi reale de garanție și sarcini	Referințe
NU SUNT	

Teren

Nr cadastral	Suprafața (mp)*	Observații / Referințe
32388	3.298	DRUM

* Suprafața este determinată în planul de proiecție Stereo 70.

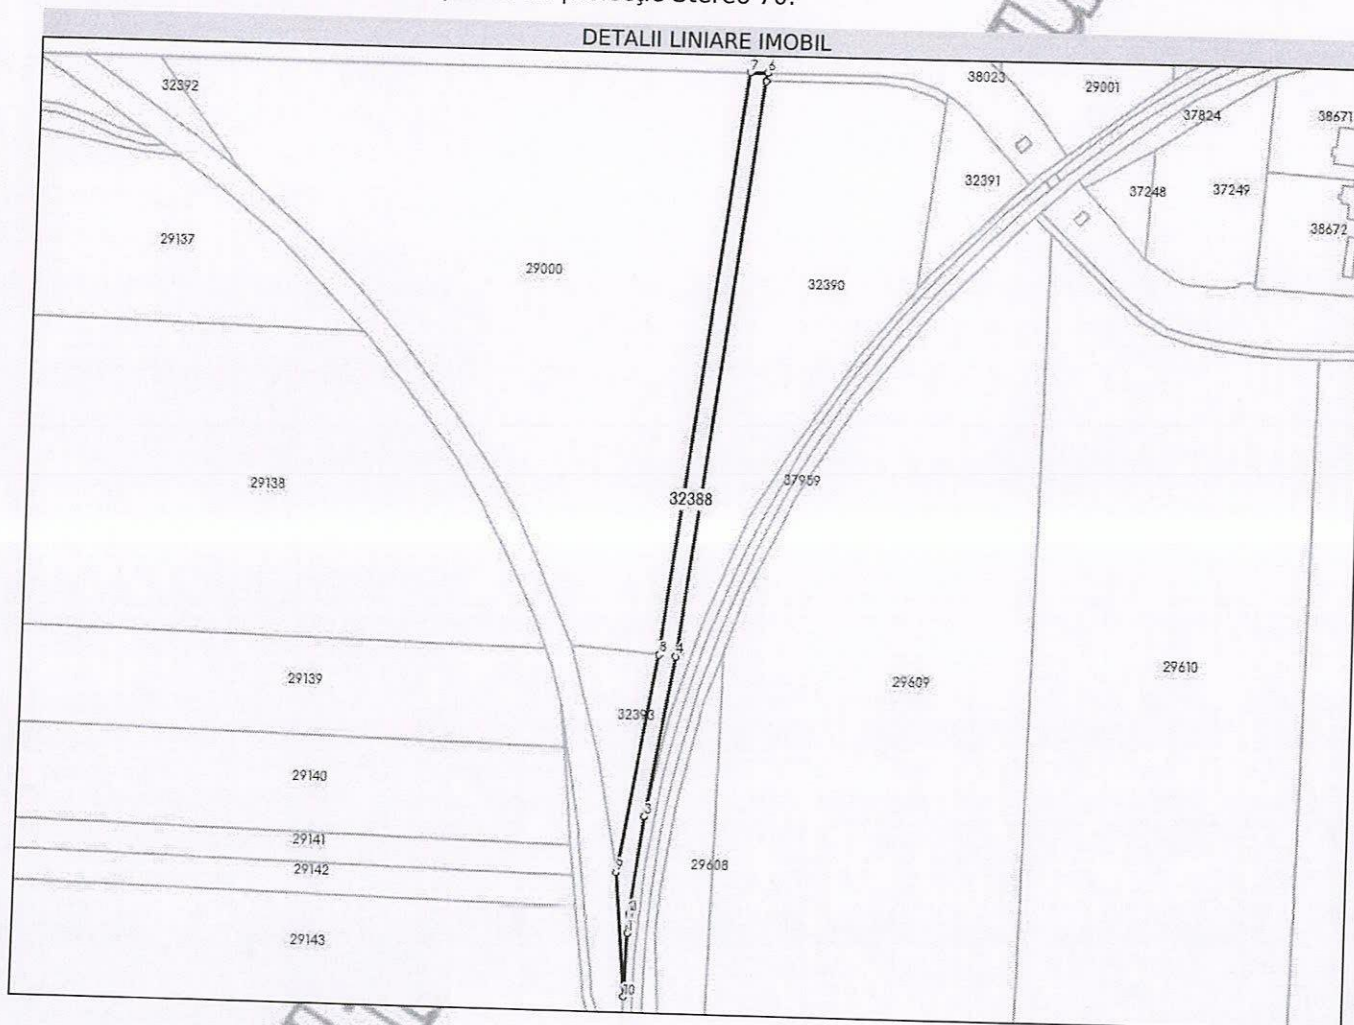

Date referitoare la teren

Nr Crt	Categorie folosință	Intravilan	Suprafața (mp)	Tarla	Parcelă	Nr. topo	Observații / Referințe
1	drum	NU	3.298	-		-	

Lungime Segmente

1) Valorile lungimilor segmentelor sunt obținute din proiecție în plan.

Punct început	X / Y	Punct sfârșit	X / Y	Lungime segment (** (m)
1	685.922,65 327.556,825	2	685.923,292 327.565,986	9.183
2	685.923,292 327.565,986	3	685.929,006 327.611,35	45.722
3	685.929,006 327.611,35	4	685.941,15 327.686,138	75.768
4	685.941,15 327.686,138	5	685.975,604 327.955,081	271.141

Punct început	X / Y	Punct sfârșit	X / Y	Lungime segment (** (m)
5	685.975,604 327.955,081	6	685.976,116 327.959,081	4.033
6	685.976,116 327.959,081	7	685.967,779 327.958,965	8.338
7	685.967,779 327.958,965	8	685.933,156 327.686,69	274.468
8	685.933,156 327.686,69	9	685.916,523 327.585,102	102.941
9	685.916,523 327.585,102	10	685.921,917 327.527,228	58.125
10	685.921,917 327.527,228	1	685.922,65 327.556,825	29.606

** Lungimile segmentelor sunt determinate în planul de proiecție Stereo 70 și sunt rotunjite la 1 milimetru.

*** Distanța dintre puncte este formată din segmente cumulate ce sunt mai mici decât valoarea 1 milimetru.