

Plan de amplasament si delimitare a imobilului

Scara 1:1000

Nr. cadastral	Suprafata masurata a imobilului (mp)	Adresa imobilului
	1116	bdui Dacia
Carte funciara nr.	Unitate Administrativ Teritoriala (UAT) Hunedoara	

337000


337100

475300

+

+

475300

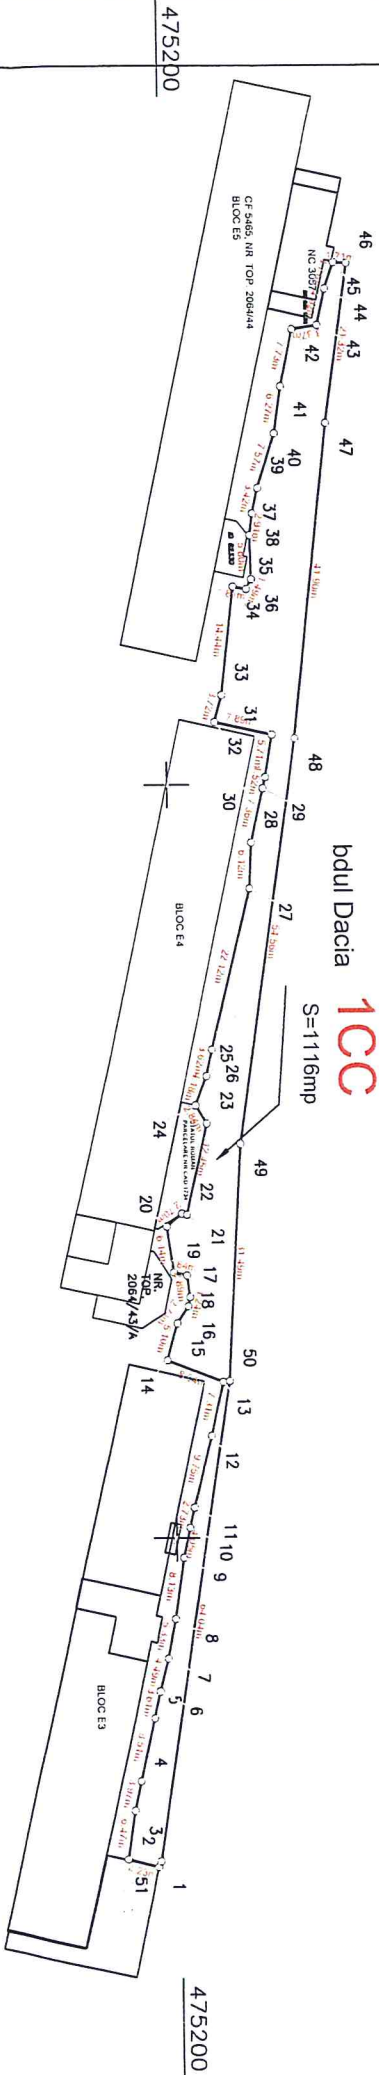

337000

337100

A. Date referitoare la teren		
Nr. parcela	Categorie de folosinta	Suprafata (mp)
1	CC	1116
Total		1116
B. Date referitoare la constructii		
Cod	Destinatia	Supraf. construita la sol (mp)
Total		
Suprafata totala masurata a imobilului = 1 116 mp		
Suprafata din act = 1 116 mp		

Executant:

Executant: ing. Cezar Cosmin Ioan
Aut. RO-HD-F NR. 02/14-15-16-17

Confirm executarea masuratori teren
si corectitudinea intocmirii documentatiilor cadastrale
si corespondenta acestora cu realitatea din teren

Inspector

Confirm atribuirea numarului cadastral si introducerea
imobilului în sistemul integrat de cadastru
si carte funciara

Semnatura

Data: 02.07.2024