


PROFIL TRANSVERSAL INCINTA

SCARA 1:200

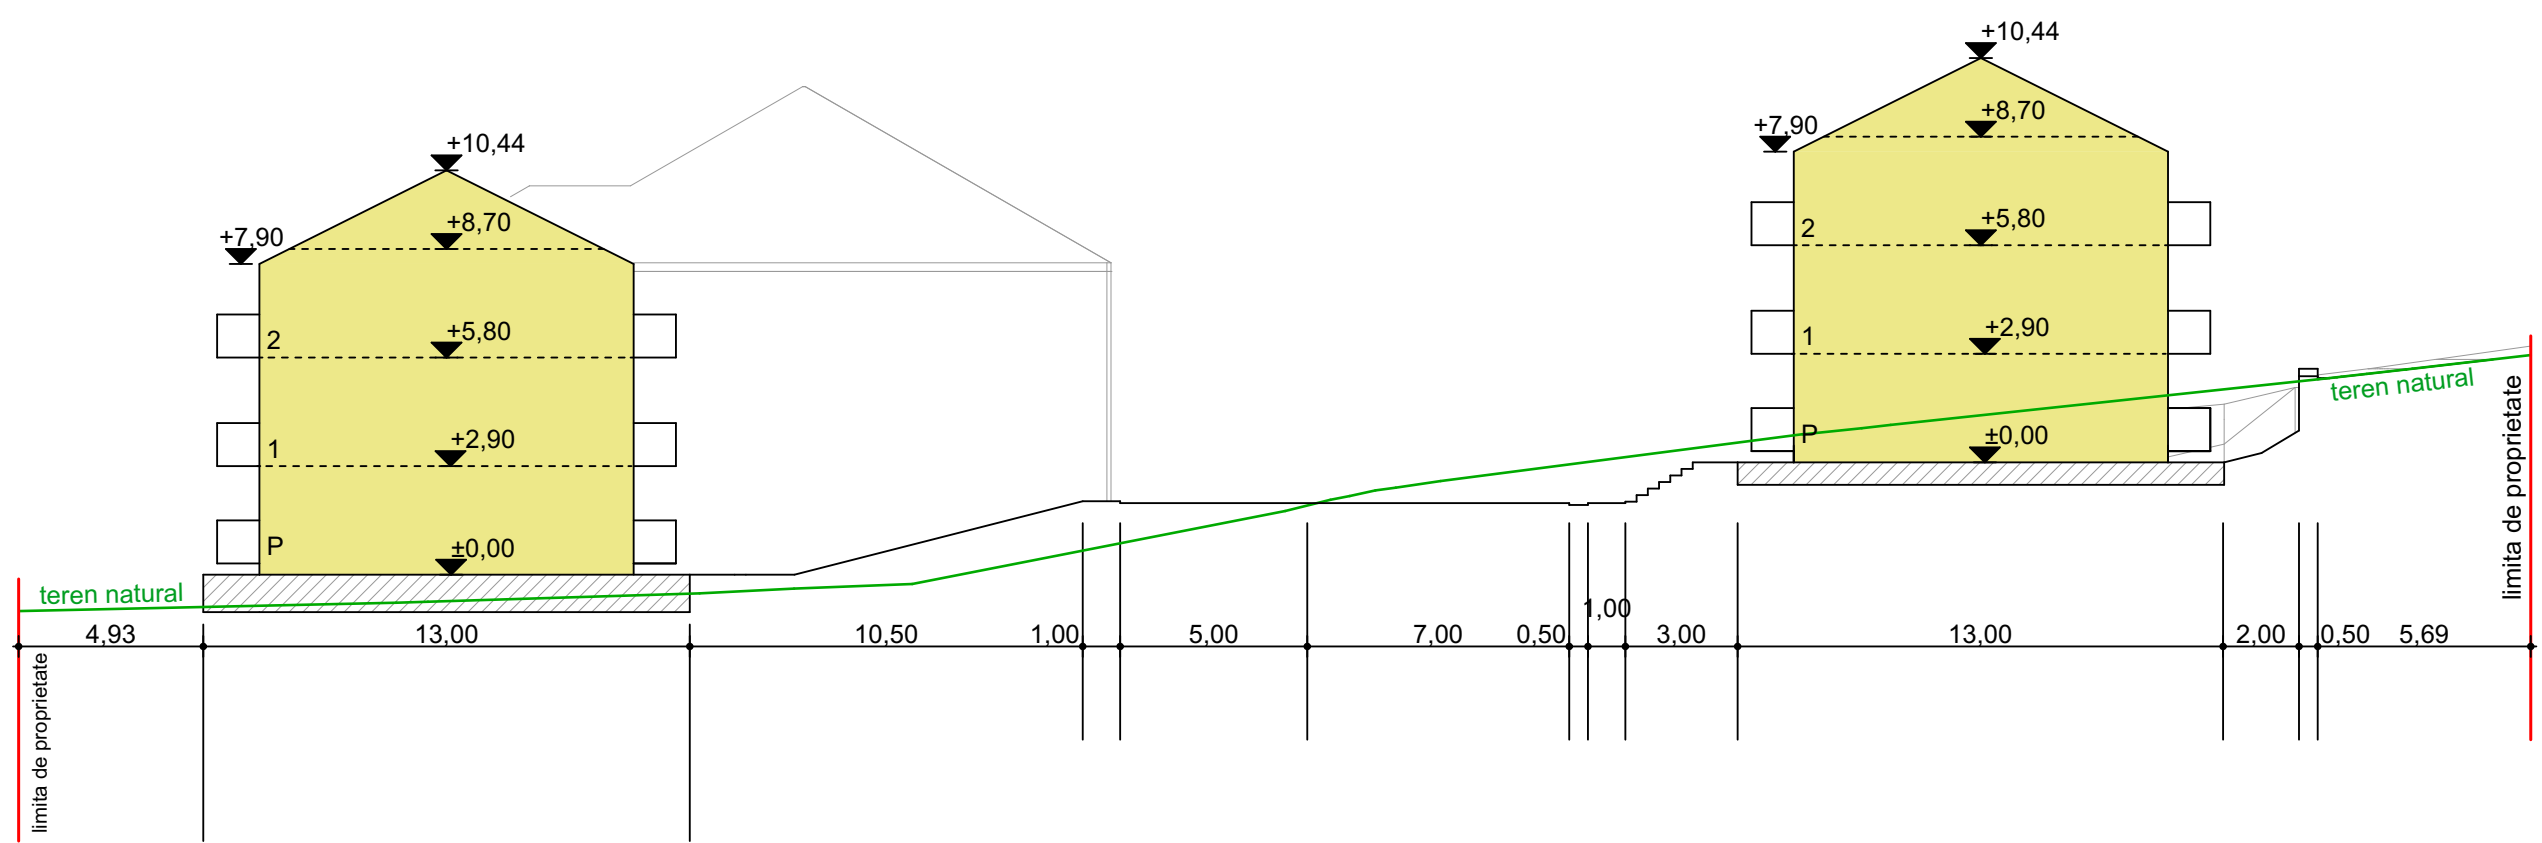

VERIFICATOR, EXPERT	NUME	SEMNĂTURA	CERINȚA	REFERAT/ EXPERTIZĂ NR./ DATA
SOCIETATEA ROMANIA COMERCIALĂ DEVA EUROEIS PROCONS			Beneficiar: MUNICIPIUL HUNEDOARA Municipiul Hunedoara, str. Libertatii, nr. 17, jud. Hunedoara	
			PROIECT SIMBOL: 757	
ȘEF PROIECT	NUMELE	SEMNĂTURA	SCARA:	Titlu proiect: CONSTRUIREA DE LOCUINTE nZEB PLUS PENTRU TINERI IN MUNICIPIUL HUNEDOARA Municipiul Hunedoara, str. Alexandru Vlahuta, nr. 16D, jud. Hunedoara
PROIECTAT	arh.Emilia Hamoš		1:200	FAZA: P.U.D.
DESENAT	Mihai Rares Calmutchi		DATA: 2024	Titlu planșă: PROFIL TRANSVERSAL INCINTA
			PLANȘA: A05	