


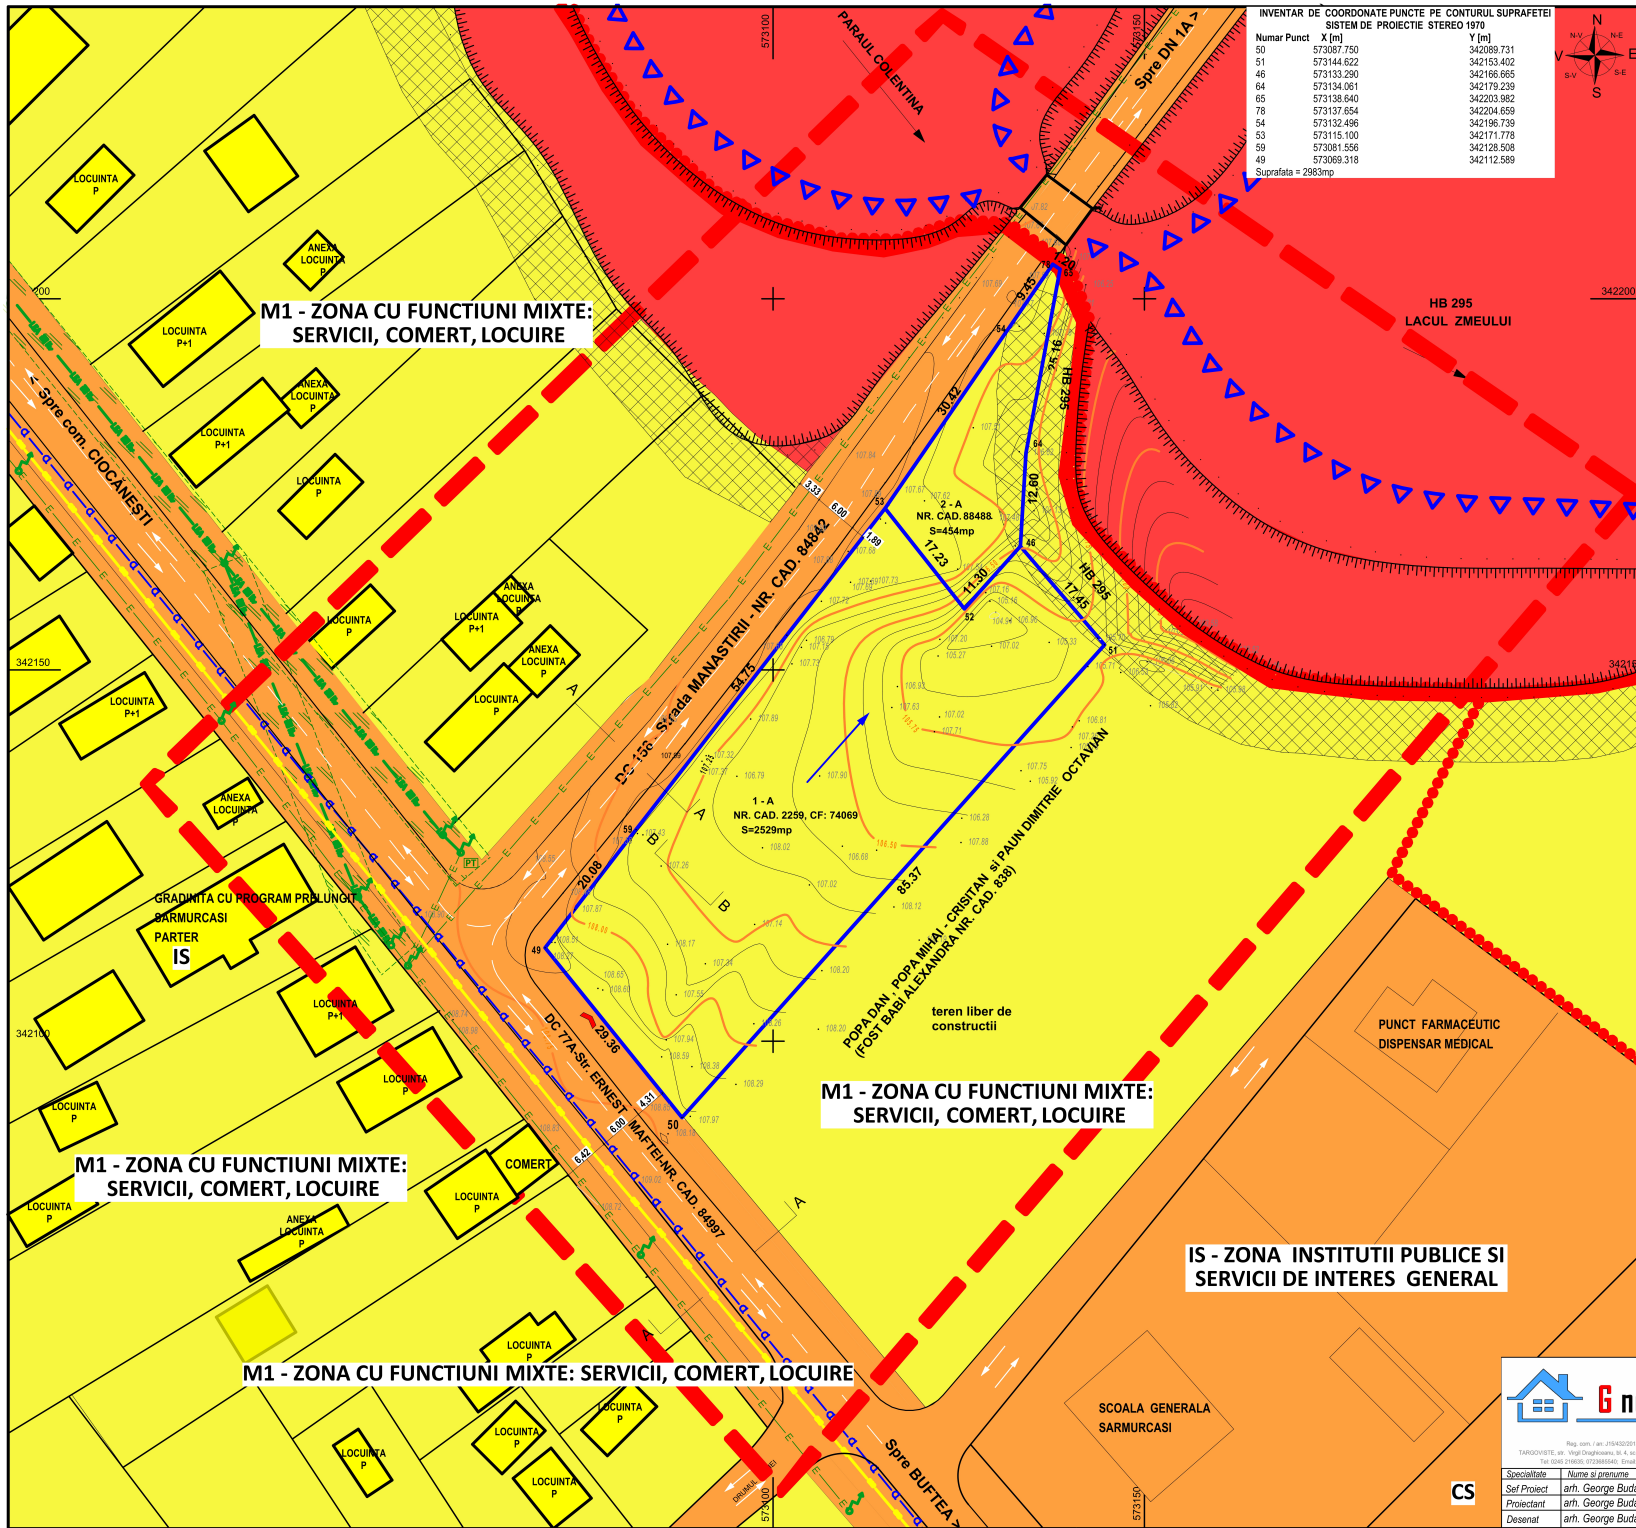

INVENTAR DE COORDONATE PUNCTE PE CONTURUL SUPRAFETEI SISTEM DE PROIECTIE STEREO 1970			
Numar Punct	X [m]	Y [m]	
50	573087.750	342089.731	
51	573144.622	342153.402	
46	573133.290	342166.665	
64	573134.061	342179.239	
65	573138.640	342203.982	
78	573137.654	342204.659	
54	573132.496	342196.739	
53	573115.100	342171.778	
59	573081.556	342128.508	
49	573069.318	342112.589	
Suprafata = 2983mp			



PLAN URBANISTIC ZONAL

CONSTRUIRE " SPAȚIU COMERCIAL, PROTECȚIE MAL, TERASA, RACORD UTILITĂȚI, ÎMPREJUMIRE, PARCARE, SPAȚIU VERDE, FOȘA SEPTICĂ ȘI TROTUARE"

Amplasament: com. CREVEDIA, sat. SAMURCAȘI, str. ERNEST MAPTEL și str. MANASTIRII, T.46; P297/4, P297/1 NC. 88523 și NC. 74069, JUD. DĂMBŌVIȚA

A6. PROPRIETATEA ASUPRA TERENURILOR

LEGENDA :

LIMITE	
	LIMITA ZONEI STUDIATE
	LIMITA INTRAVILAN
	LIMITA PARCELEI CARE A GENERAT PUZ
	LIMITA ZONEI PROPUSE SPRE REGLEMENTARE PRIN PUZ
	LIMITA NUCLEE CENTRALE

PROPRIETATEA TERENURILOR

	TA - TERENURILOR AFLETE ÎN PROPRIETATEA STATULUI ROMÂN
	TERENURI DOMENIU PUBLIC - DE INTERES LOCAL
	TERENURI PROPRIETATE PRIVATĂ PERSOANE FIZICE ȘI JURIDICE

CIRCULAȚIA TERENURILOR

NU SE PROPUNE SCHIMBAREA REGIUMULUI JURIDIC AL TERENURILOR



		Beneficiar: SAMURCAȘI PLAZA S.R.L. cu sediul în: oraș Buzău, str. Abator, nr.17, jud. Ilfov	Proiect nr.
Amplasament: com. CREVEDIA, sat. SAMURCAȘI, str. ERNEST MAPTEL și str. MANASTIRII, T.46; P297/4, P297/1 NC. 88523 și NC. 74069, JUD. DĂMBŌVIȚA			1490/02.2024
Scara:	1:500	Titlu proiect: CONSTRUIRE " SPAȚIU COMERCIAL, PROTECȚIE MAL, TERASA, RACORD UTILITĂȚI, ÎMPREJUMIRE, PARCARE, SPAȚIU VERDE, FOȘA SEPTICĂ ȘI TROTUARE"	Faza:
Speciație:	Titlu planșă:		P.U.Z.
Self Project	arh. George Buda		
Proiectant	arh. George Buda		
Desenat	arh. George Buda		
CS		2024	A6



		
Reg. com. / an: J15/432/2013, CIF: 31978931		
TARGOVISTE, str. Virgil Draghiceanu, bl. 4, sc. C, ap. 42, jud. Dambovitza, Romania		
Tel: 0245 218638; 0723685540; Email: georgebuda90@gmail.com		
Specialitate	Nume si prenume	Semnatura
Sef Proiect	arh. George Buda	
Proiectant	arh. George Buda	
Desenat	arh. George Buda	

Beneficiar: SAMURCASI PLAZA S.R.L.		Proiect nr.
cu sediul in: oras Buftea, str. Abator, nr.17, jud. Ilfov		1490/02.2024
Amplasament: com. CREVEDIA, sat. SAMURCASI, str. ERNEST MAFTEI, si str. MANASTIRII, T.46; P297/4, P297/1 NC. 88523 si NC. 74069, JUD. DAMBOVITA		Faza:
Scara: 1:5000		P.U.Z.
Titlu proiect: CONSTRUIRE " SPAIU COMERCIAL, PROTECTIE MAL, TERASA, RACORD UTILITATI, IMPREJMURE, PARCARE, SPAIU VERDE, FOSA SEPTICA SI TROTUARE"		Plansa:
Data: FEBRUARIE 2024		A7
Titlu plansa:		
ILUSTRARE GRAFICA VOLUMETRIE		



PLAN URBANISTIC ZONAL

CONSTRUIRE " SPAȚIU COMERCIAL, PROTECȚIE MAL, TERASA, RACORD UTILITĂȚI, ÎMPREJUMURE,
PARCARE, SPAȚIU VERDE, FOȘA SEPTICĂ ȘI TROTUARE"
Amplasament: com. CREVEDIA, sat. SAMURCAȘI, str. ERNEST MAFTEI, și str. MĂNĂȘTIRII, T.46; P297/4, P297/1
NC. 88523 și NC. 74069, JUD. DĂMBŌVIȚA
A1.1. PLAN ÎNCADRARE ÎN ZONĂ - ORTOFOTOPLAN



Reg. com. / an: J15432/2013, CIF: 31978951	Specialitate	Nume și prenume	Semnatura	Data:
TARGOVISTE str. Virgil Draghicianu, bl. 4, sc. C, ap. 42, jud. DămbŌviȚa, România	Sef Proiect	arh. George Buda		FEBRUARIE 2024
Tel: 0245 216635, 0723685540, Email: georgetubuda@gmail.com	Proiectant	arh. George Buda		
	Desenat	arh. George Buda		

Beneficiar: SAMURCASI PLAZA S.R.L. cu sediul în: oras Buftea, str. Abator, nr.17, jud. Ilfov	Proiect nr.	1490/02.2024
Amplasament: com. CREVEDIA, sat. SAMURCAȘI, str. ERNEST MAFTEI, și str. MĂNĂȘTIRII, T.46; P297/4, P297/1 NC. 88523 și NC. 74069, JUD. DĂMBŌVIȚA	Faza:	P.U.Z.
Scara: 1:5000	Titlu proiect:	CONSTRUIRE " SPAȚIU COMERCIAL, PROTECȚIE MAL, TERASA, RACORD UTILITĂȚI, ÎMPREJUMURE, PARCARE, SPAȚIU VERDE, FOȘA SEPTICĂ ȘI TROTUARE"
	Titlu planșă:	PLAN DE ÎNCADRARE ÎN ZONĂ
	Planșă:	A1.1.