


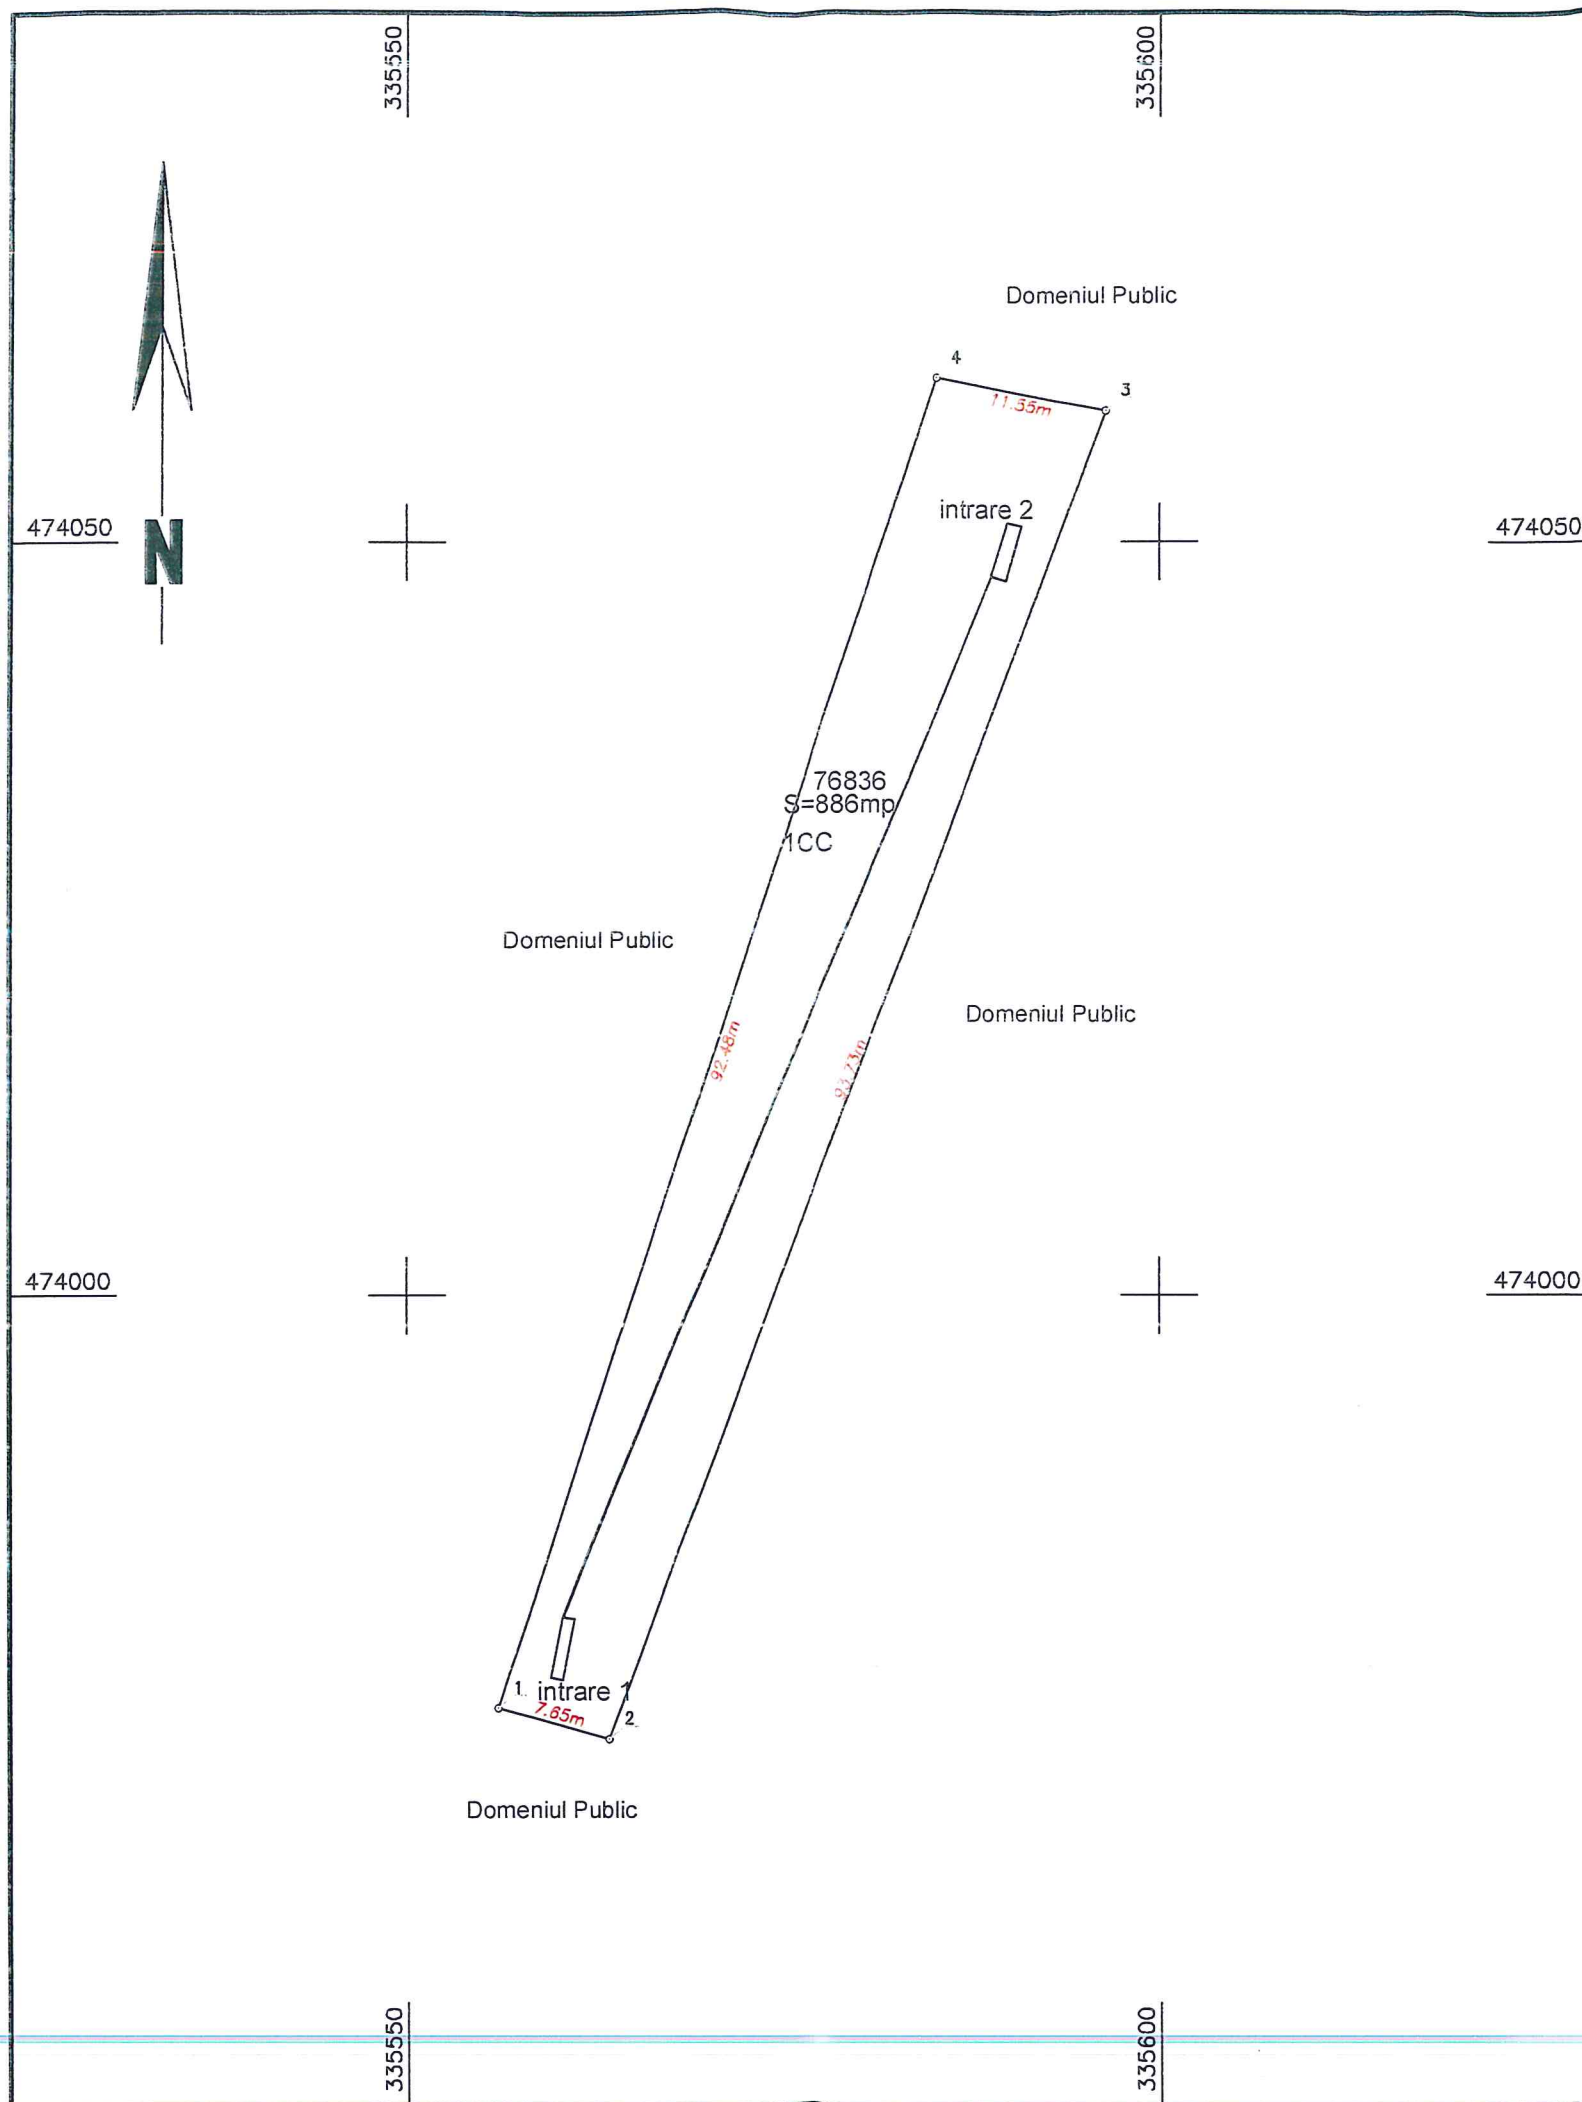

Anexa 16

Plan de amplasament si delimitare a imobilului

Scara 1:500

Nr. cadastral	Suprafata masurata a imobilului (mp)	Adresa imobilului
	886	Loc. Hunedoara, Jud. Hunedoara

Nr. Carte Funciara	Unitate Administrativ Teritoriala (UAT)
76836	HUNEDOARA

A. Date referitoare la teren

Nr. parcela	Categorie de folosinta	Suprafata (mp)	Mentiuni
1	CC	886	Teren intravilan neimprejmuit.
Total		886	

B. Date referitoare la constructii

Cod	Destinatia	Supraf. construita la sol (mp)	Mentiuni
1	CIE	8	Adapost galerie excavata (punct comanda protectie civila) in suprafata construita de 886 mp. Suprafata de 8 mp reprezinta intrare 1 si intrare 2 adapost
Total		8	

Suprafata totala masurata a imobilului = 886 mp
Suprafata din act = 886 mp

Executant: ing. Czegu Cosmin Ioan Aut. RO-HD-FN-0214 Confirm executarea masuratorilor la teren, corectitudinea actelor si documentatiei cadastrale si corespondenta acestora cu realitatea din teren	Inspector Confirm introducerea imobilului in baza de date integrata si atribuirea numarului cadastral
--	--

Semnatura Data: 12.08.2024	Semnatura Data
-------------------------------	-------------------------