


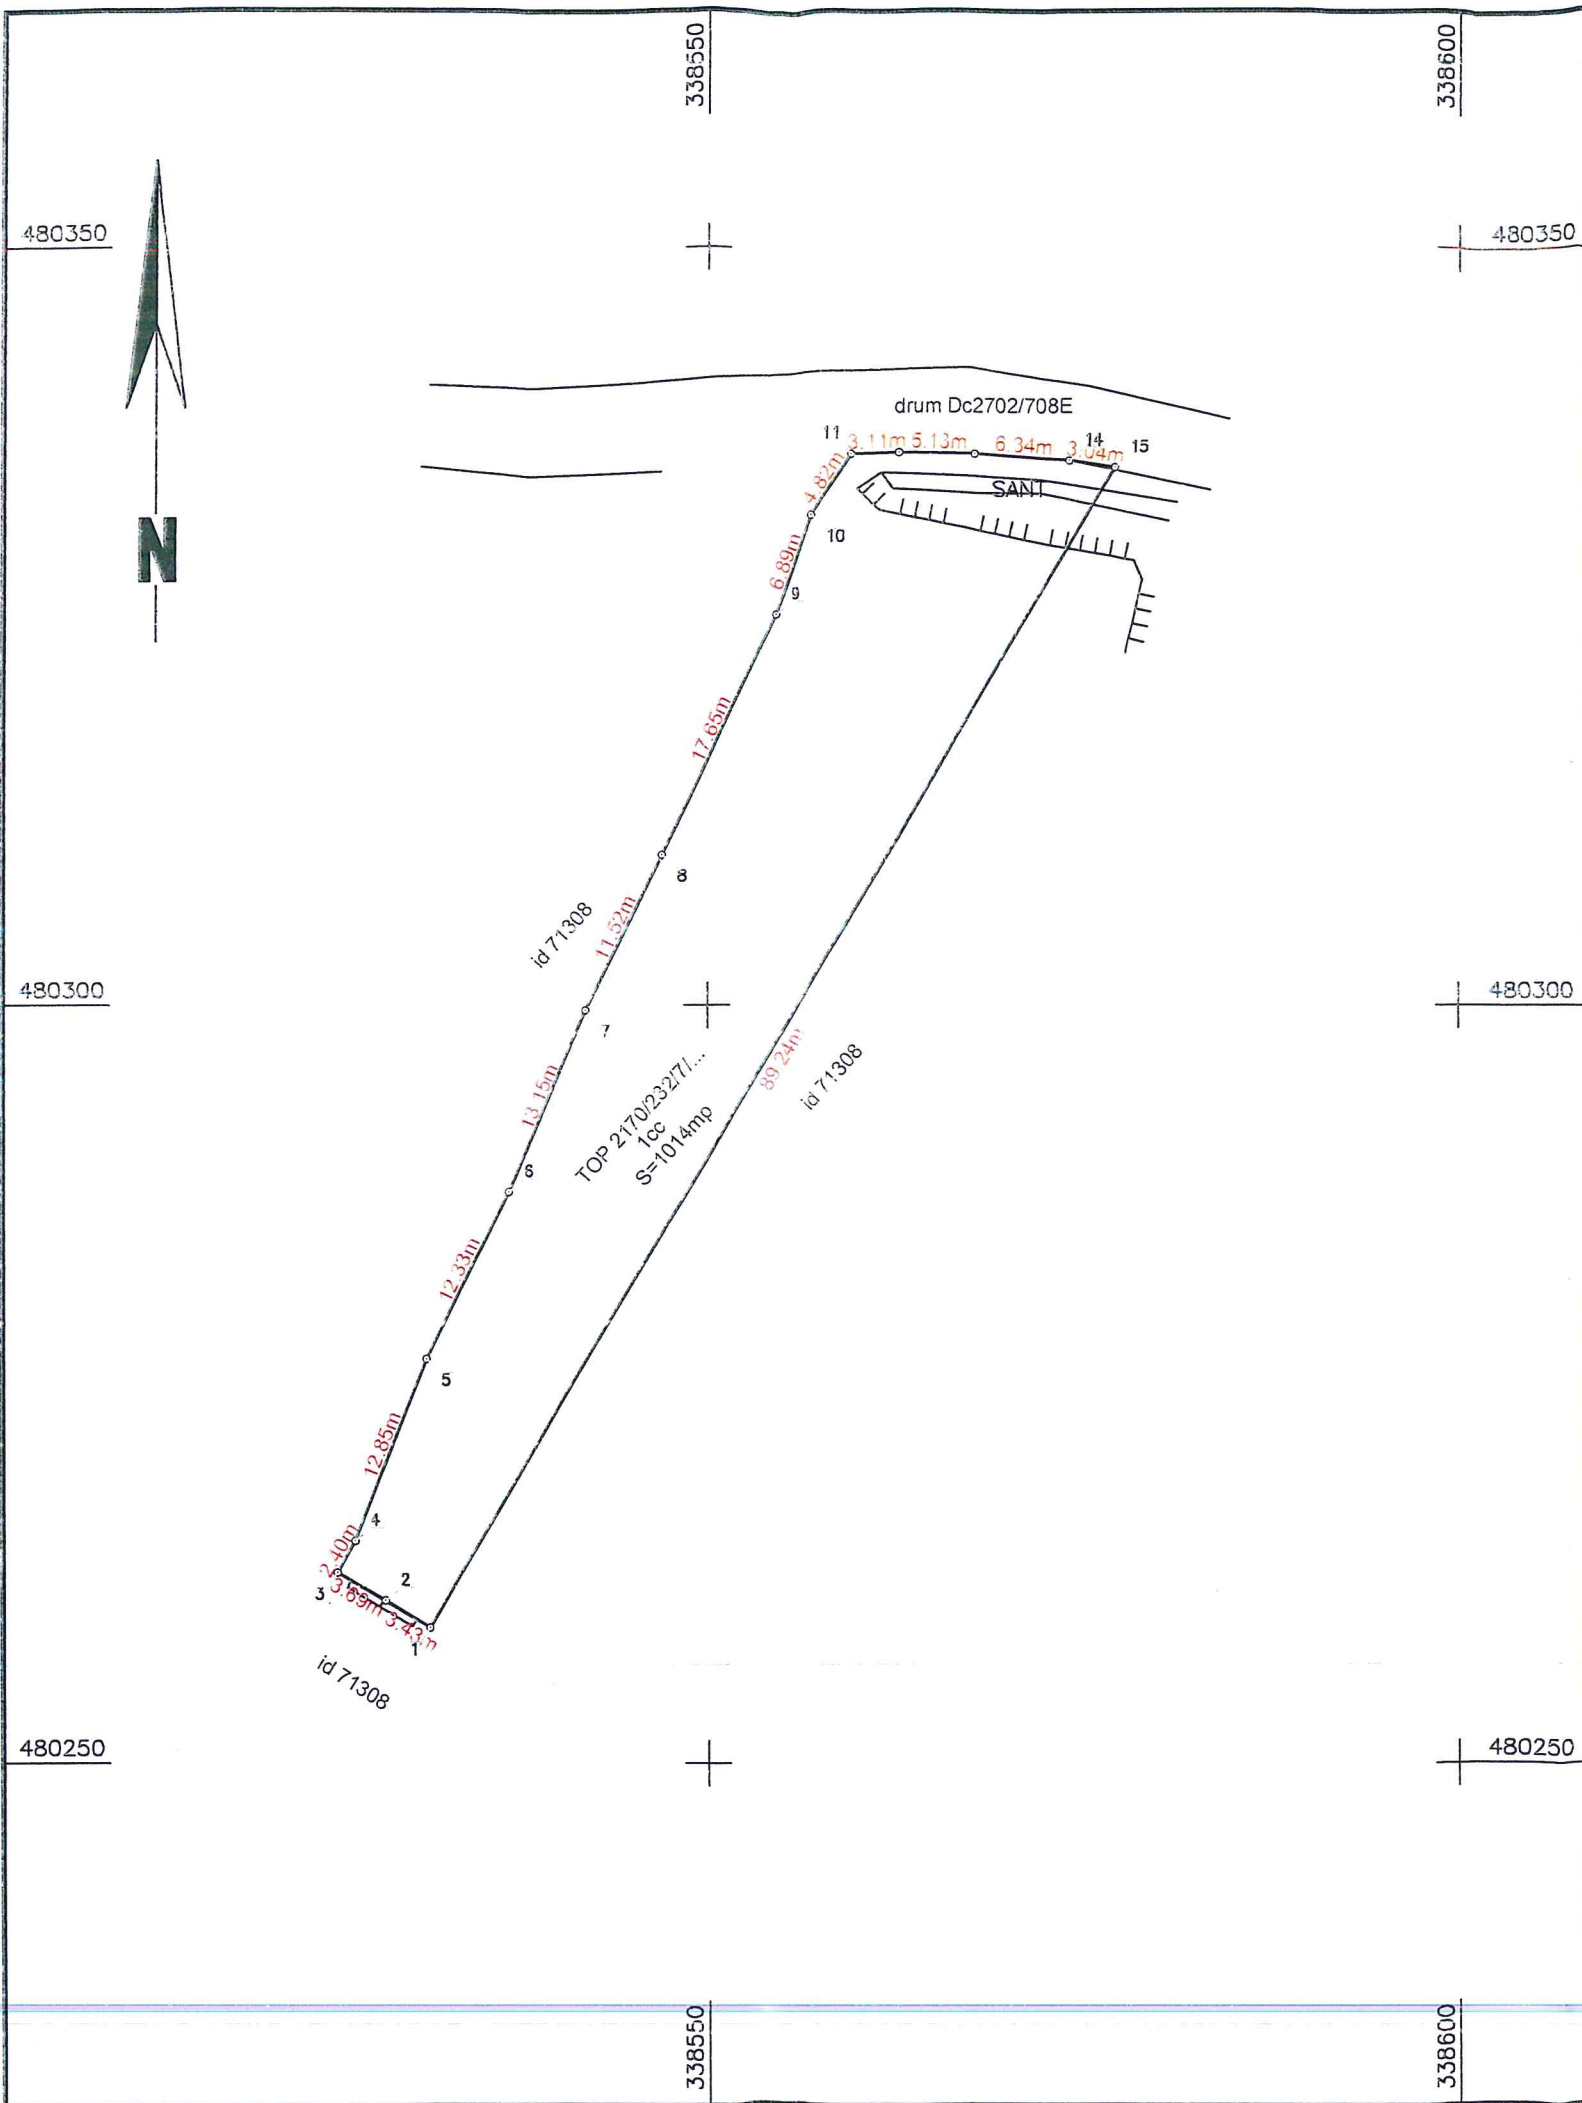

Anexa 16

Plan de amplasament si delimitare a imobilului

Scara 1:500

Nr. cadastral	Suprafata masurata a imobilului (mp)	Adresa imobilului
	1014	loc. Hunedoara, Jud. Hunedoara
intravilan Pestisu Mare		
Nr. Carte Funciara	Unitate Administrativ Teritoriala (UAT)	
76836	Hunedoara	

A. Date referitoare la teren

Nr. parcela	Categorie de folosinta	Suprafata (mp)	Mentiuni
1	CC	1014	teren intravilan imprejmuit cu gard de beton intre pct.1-3
Total		1014	

B. Date referitoare la constructii

Cod	Destinatia	Supraf. construita la sol (mp)	Mentiuni
-	-	-	-
Total		-	

Suprafata totala masurata a imobilului = 1014mp

Suprafata din act = 1014mp

Executant: CZEGU COSMIN IOAN Aut. RO-HD-F-NR. 0244/2019 Confirm executarea masuratorilor la teren, corectitudinea intocmirii documentatiei cadastrale si corespondenta acestora cu realitatea din teren Seria: RO-HD-F Nr.: 0244/2019 29.01.2019 CZEGU COSMIN IOAN Categorie B Semnatura Data: 12.08.2024	Inspector Confirm atribuirea numarului cadastral si introducerea imobilului in sistemul integrat de cadastru si carte funciara Semnatura Data
---	--