

529700

529800


529900

PLAN DE AMPLASAMENT CU PROPUNERE DE DEZLIPIRE

(Intravilan) Scara 1 : 1000

Nr. cadastral		Suprafața măsurată a imobilului (mp)		Adresa imobilului	
6535		1704 mp		Comuna Vulcana-Băi, sat Vulcana-Băi, T50, P6535, (intravilan), jud. Dâmbovița.	
Nr. Carte Funciară:		6535		Unitatea Administrativ Teritorială (U.A.T.):	
				VULCANA-BĂI	

Nr. lucru în registru de evidență:
Data: Februarie 2024

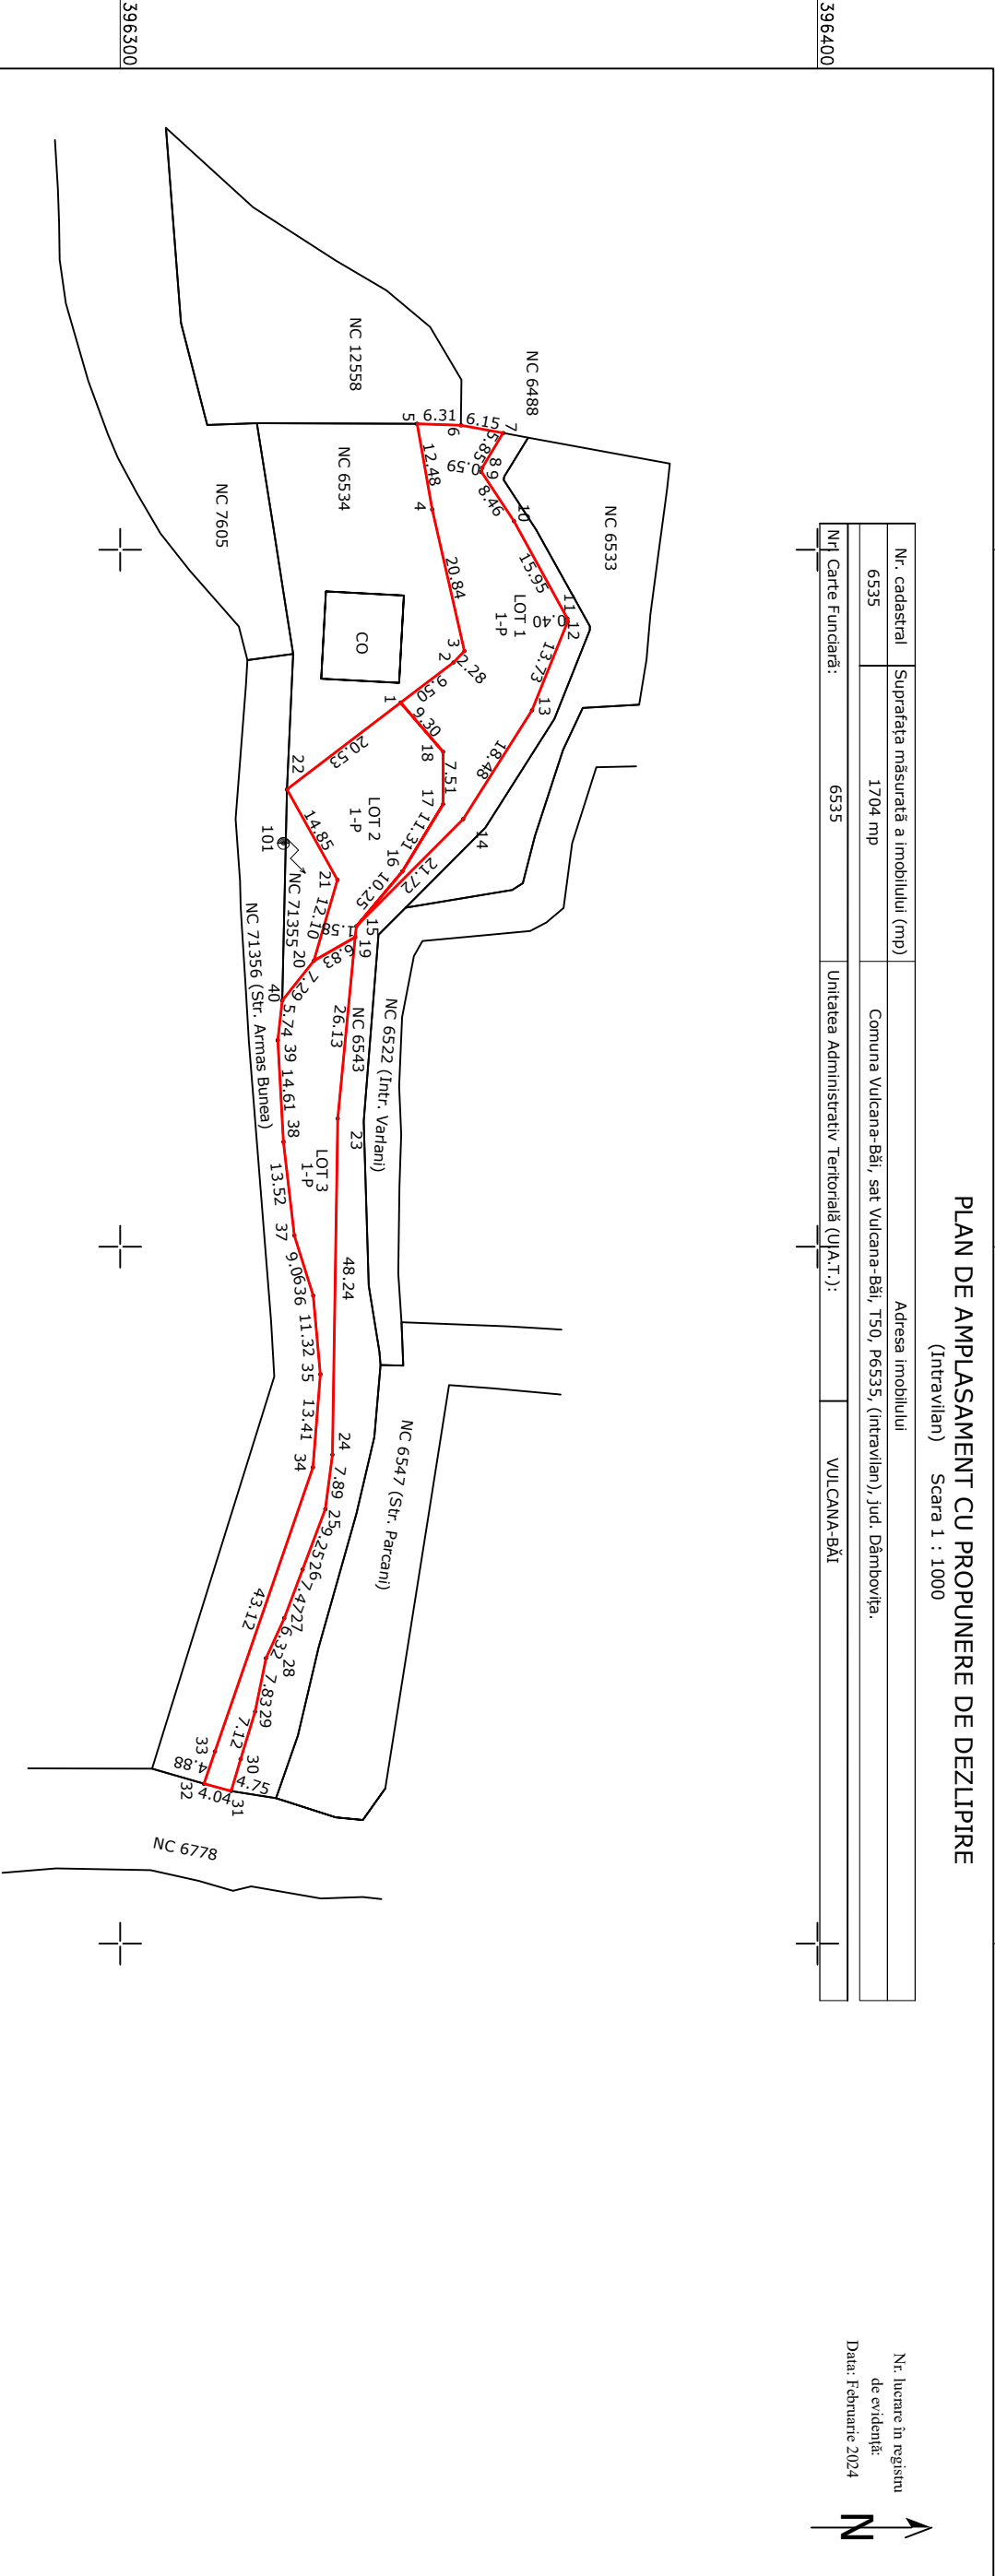

Suprafata imobilului din act:1704mp
Suprafata imobilului masurat:1704mp

Situafia actuală (inainte de dezlipire)			Situafia viitoare (după dezlipire)		
Nr. cad.	Suprafata (mp)	Categoria de folosinta	Nr. cad.	Descrierea imobilului	Categoria de folosinta
6535	1704	P		N-NC 6543-211.76m; E-NC 6778-4.04m S-NC 71356 (Str. Armas Bunea)-113.66m S-NC 71355-34.24m; NC 6534- 65.63 mp V-NC 12558- 6.31-m; NC 6488- 6.15 m	LOT 1 P 695
Total	1704mp			Teren intravilan (1704 mp)	TOTAL SUPRAFAITA 1704mp

EXECUTANT: Corneliu Staver- Aut. Seria RO-B-F Nr.1970
Confirm executarea măsurătorilor la teren, corectitudinea întocmirii documentației cadastrale și corespondența acesteia cu realitatea din teren.

Data:februarie 2024
Semnatura:



INSPECTOR:
Confirm introducerea imobilului în baza de date integrată și atribuirea numărului cadastral
Semnatura:

Data



529700

529800

529900

396200

396300

396400