

PLAN DE INCADRARE IN ZONA

Adresa imobilului			
Unitatea administrativ teritoriala: BAIA MARE/GROSI			
Localitatea/Sectorul	Tipul arterei	Denumirea arterei	Nr. postal
BAIA MARE/SATU NOU DE JOS	-	-	-
Beneficiar	MINISTERUL APARARII NATIONALE		



SCARA 1:5000
1 cm pe plan = 50 m pe teren

100 0 100 200 300 400m

PRIMĂRIA COMUNEI GROSI
ANEXĂ LA
CERTIFICATUL DE URBANISM
Nr. 120-10.06.2024
ARHITEC...

Alexandru-
Gabriel
Botos

Digitally signed by
Alexandru-Gabriel
Botos
Date: 2024.04.17
15:51:07 +03'00'

Executant : SC ALCAD SURVEY SRL
Persoana juridica autorizata de ANCPI sa execute lucrari de
cadastru, geodezie si cartografie, CLASA III
Certificat de autorizare Seria: RO-B-J Nr. 2091/2021
Persoana fizica autorizata BOTOS Alexandru-Gabriel, categoria
B Certificat de autorizare Seria: RO-MM-F Nr. 0185/2013

Data: 17.04.2024

Legendă


- Limita număr cadastral învecinat
- Limita UAT
- Gard din plasa de sarma
- Sant
- Conducta aeriana de apa
- Conducta subterana de apa
- Conducta aeriana de gaz
- Linie telefonica subterana
- Taluz
- Stalp din beton pentru electricitate
- Stalp din lemn
- Camin apa
- Camin canalizare
- Panou electric
- Indicator rutier
- Scurgeri ape pluviale
- Tub
- Podet
- Linie electrica aeriana de inalta tensiune
- Panou publicitar
- Zid de sprijin
- Fosa septica
- Martor gaz
- Gard din sarma ghimpata
- Camin gaz
- Gard din fier
- Acces
- Linie electrica subterana existenta
- Poarta culisanta
- Parcare pietrita
- Parcare betonata
- Moloz beton
- Platforma betonata
- Linie electrica aeriana
- Linie electrica subterana proiectata
- Firida E 3-4 existenta
- Firida BMPT proiectata
- Priza de pamant R<4 ohmi proiectata
- Firida E 2-2 proiectata

PLAN DE SITUATIE

Scara 1:500
Plansa 2

Sistem de proiectie: Stereografic 1970
Sistem de cote: Marea Neagra 1975

V. PROIECT	Ing. Maxim Ioan		351	
SPECIFICATIE	NUME	SEMNTURA	CERINTA	REFERAT / EXPERTIZA NR. / DATA
SEF PROIECT	ing. Chiroban Iie			
PROIECTAT	ing. Chiroban Iie			
DESENAT	ing. Chiroban Iie			
SC AET LUXINSTAL SRL, loc. Rus, nr. 322, jud. Salaj, Cod Fiscal: RO 31527664; Registrul Comertului: J31/147/2013, Telefon: 0752928513, 0742926523, email: aet.instal@gmail.com				Beneficiar: Unitatea Militara nr. 02444 Sibiu
Scara: 1:500				Proiect nr. 12/2024
Data: 04.2024				Faza: CU
Titlu proiect: Racordare la rețeaua electrică a locului de consum permanent-Rețea electrică exterioră de iluminat Cazarma 2555 Baia Mare, amplasat în com. Grosi, str. Dumbraveli, nr. 135, jud. Maramures				Titlu plansa: Plan de situatie
				Plansa nr. 2

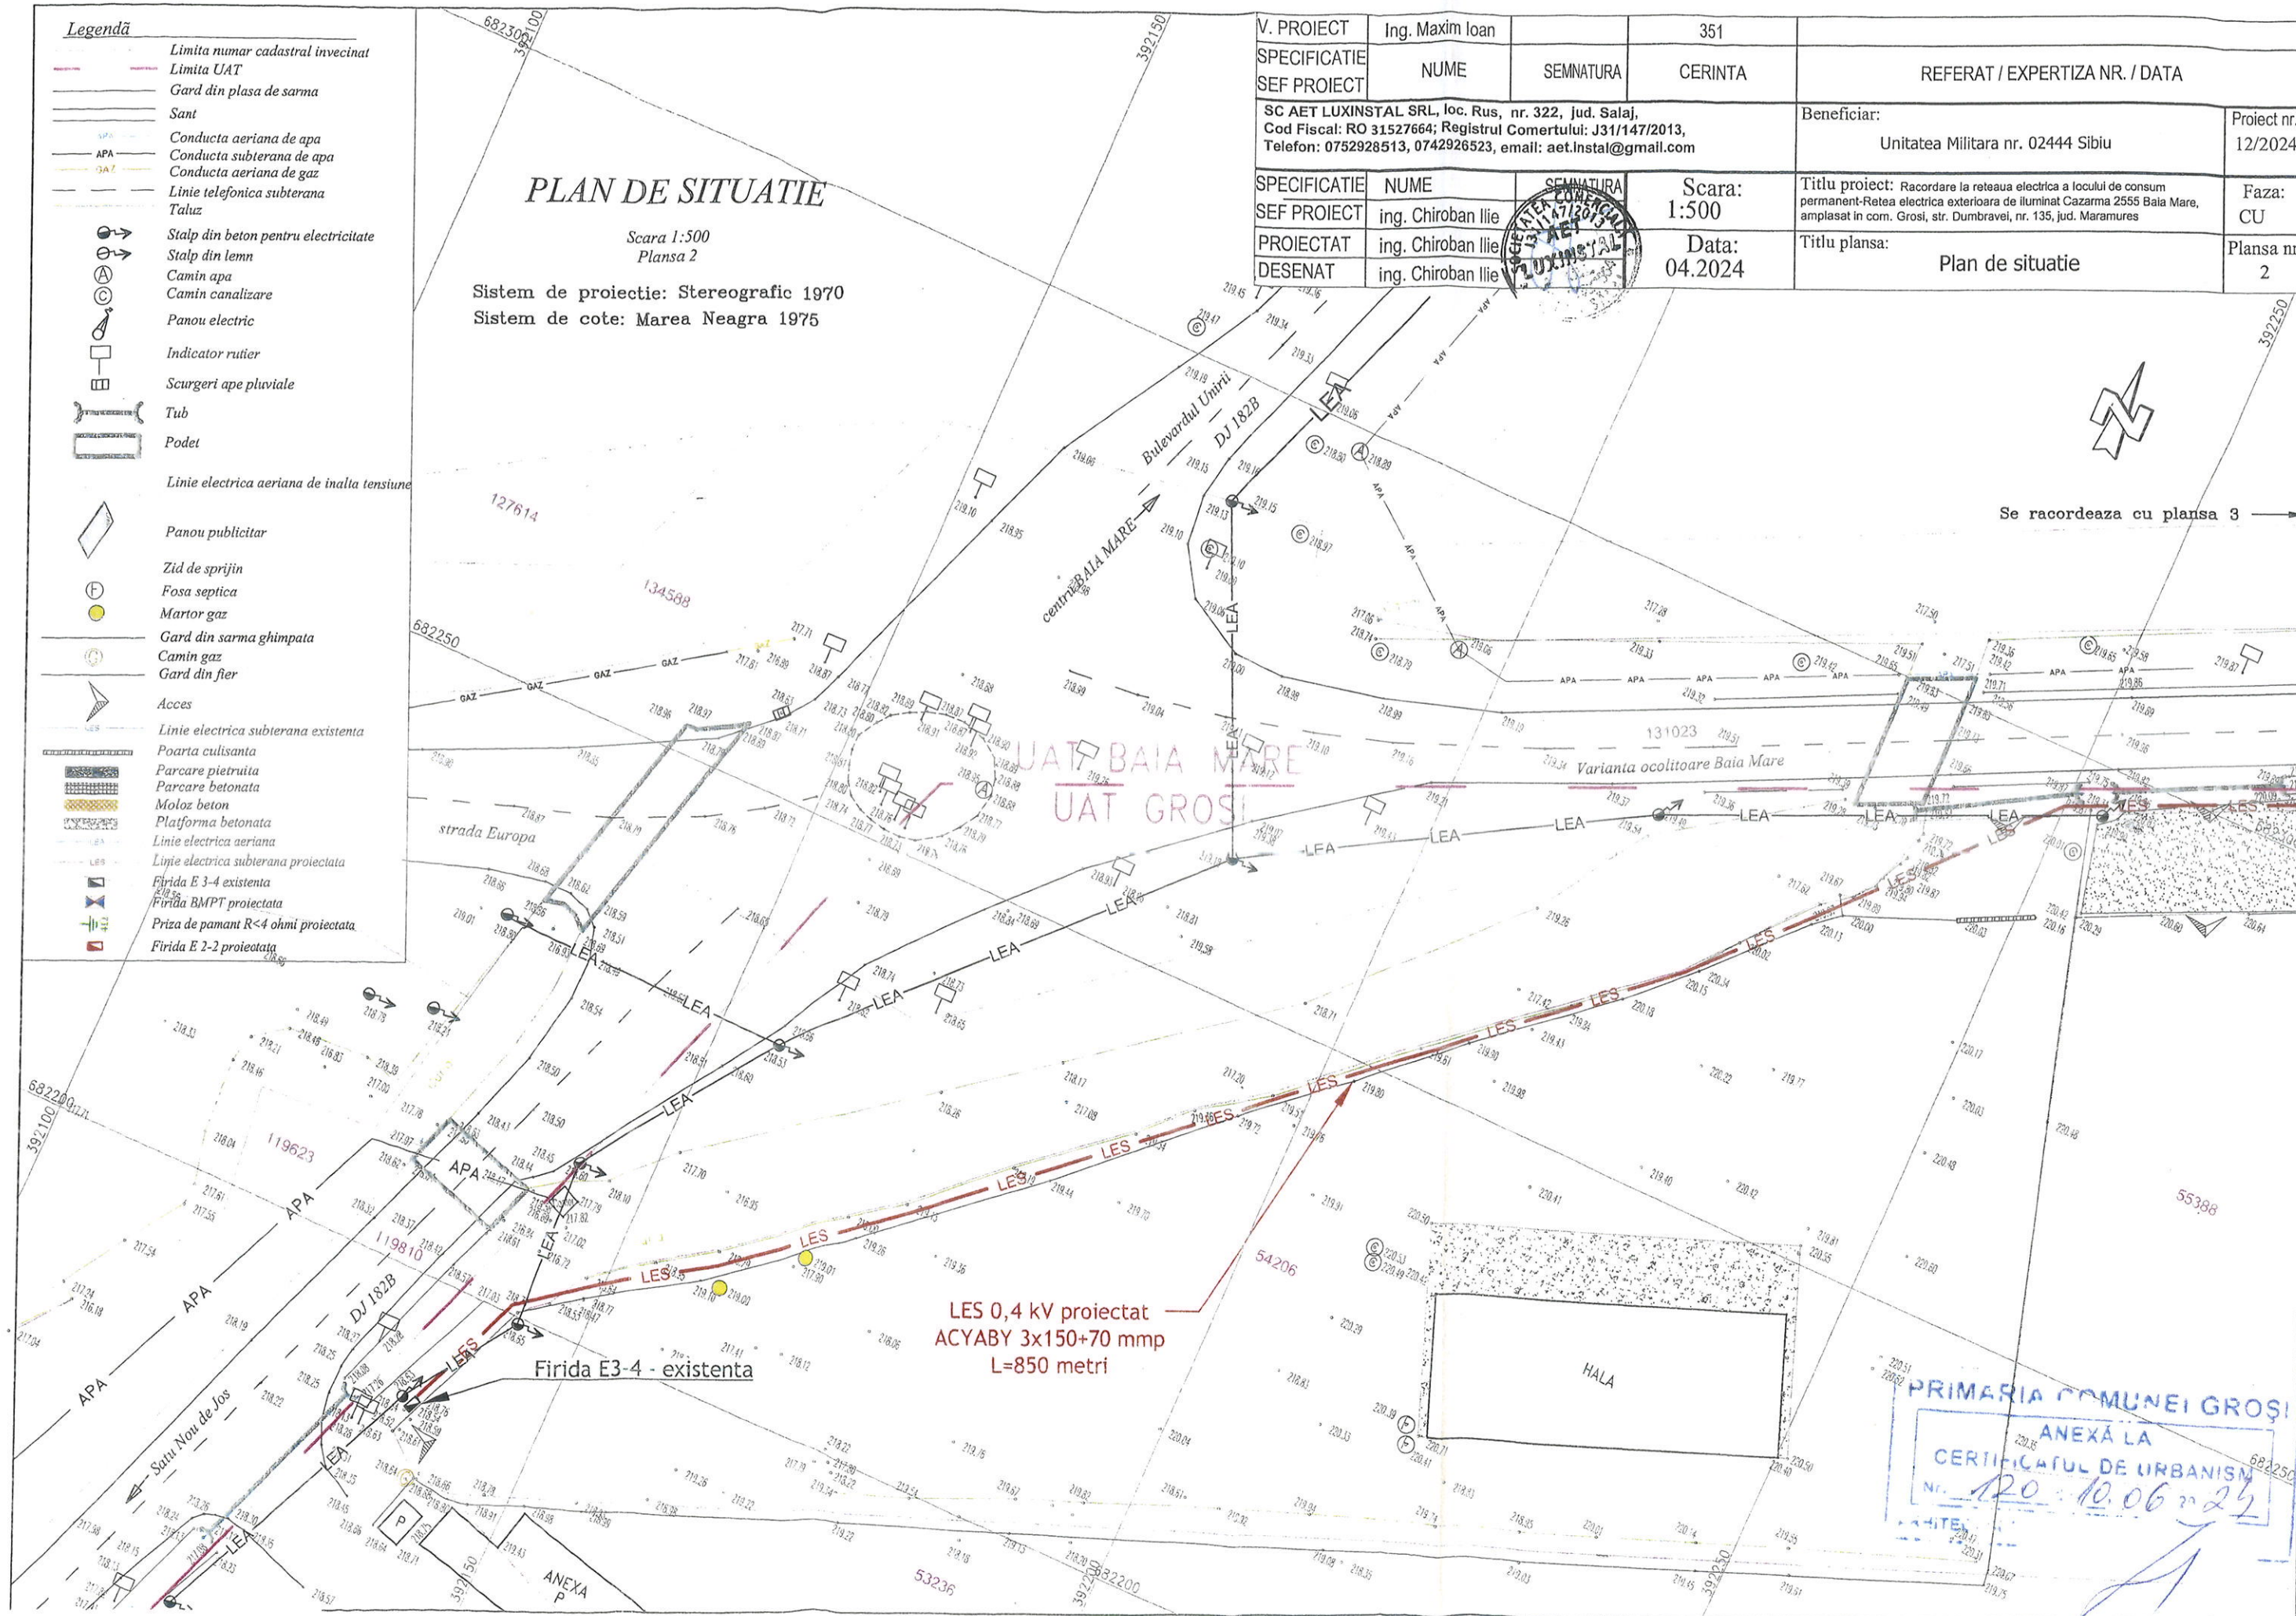

LES 0,4 kV proiectat
ACYABY 3x150+70 mmp
L=850 metri

Firida E3-4 - existenta

PRIMARIA COMUNEI GROSI
ANEXA LA
CERTIFICATUL DE URBANISM
Nr. 120/10.06.24

PLAN DE SITUATIE

Scara 1:500
Plansa 3

Sistem de proiectie: Stereografic 1970
Sistem de cote: Marea Neagra 1975



Legendă

- Limita numar cadastral invecinat
- Limita UAT
- Gard din plasa de sarma
- Sant
- Conducta aeriana de apa
- Conducta subterana de apa
- Conducta aeriana de gaz
- Conducta subterana de gaz
- Linie telefonica subterana
- Taluz
- Stalp din beton pentru electricitate
- Stalp din lemn
- Camin apa
- Camin canalizare
- Panou electric
- Indicator rutier
- Scurgeri ape pluviale
- Tub
- Podet
- Linie electrica aeriana de inalta tensiune
- Panou publicitar
- Zid de sprijin
- Fosa septica
- Martor gaz
- Gard din sarma ghimpata
- Camin gaz
- Gard din fier
- Acces
- Linie electrica subterana existenta
- Poarta culisanta
- Parcare pietruita
- Parcare betonata
- Moloz beton
- Platforma betonata
- Linie electrica aeriana
- Linie electrica subterana proiectata
- Firida E 3-4 existenta
- Firida BMPT proiectata
- Priza de pamant R<4 ohmi proiectata
- Firida E 2-2 proiectata


Se racordeaza cu plansa 2

Varianta ocolitoare Baia Mare

UAT BAIA MARE
UAT GROSI

LES 0,4 kV proiectat
ACYABY 3x150+70 mmp
L=850 metri

Se racordeaza cu plansa 4

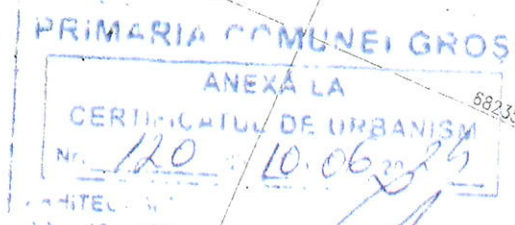


V. PROIECT	Ing. Maxim Ioan		351	
SPECIFICATIE SEF PROIECT	NUME	SEMNTURA	CERINTA	REFERAT / EXPERTIZA NR. / DATA
SC AET LUXINSTAL SRL, loc. Rus, nr. 322, jud. Salaj, Cod Fiscal: RO 31527664; Registrul Comertului: J31/147/2013, Telefon: 0752928513, 0742926523, email: aet.instal@gmail.com				Beneficiar: Unitatea Militara nr. 02444 Sibiu
				Proiect nr. 12/2024
SPECIFICATIE SEF PROIECT	ing. Chiroban Ilie	SEMNTURA	Scara: 1:500	Titlu proiect: Racordare la rețeaua electrica a locului de consum permanent-Rețea electrica exterioara de iluminat Cazarma 2555 Baia Mare, amplasat in com. Grosi, str. Dumbraveli, nr. 135, jud. Maramures
PROIECTAT	ing. Chiroban Ilie		Data: 04.2024	Titlu plansa: Plan de situatie
DESENAT	ing. Chiroban Ilie			Faza: CU
				Plansa nr. 3

PLAN DE SITUATIE


Scara 1:500
Plansa 5

Sistem de proiectie: Stereografic 1970
Sistem de cote: Marea Neagra 1975

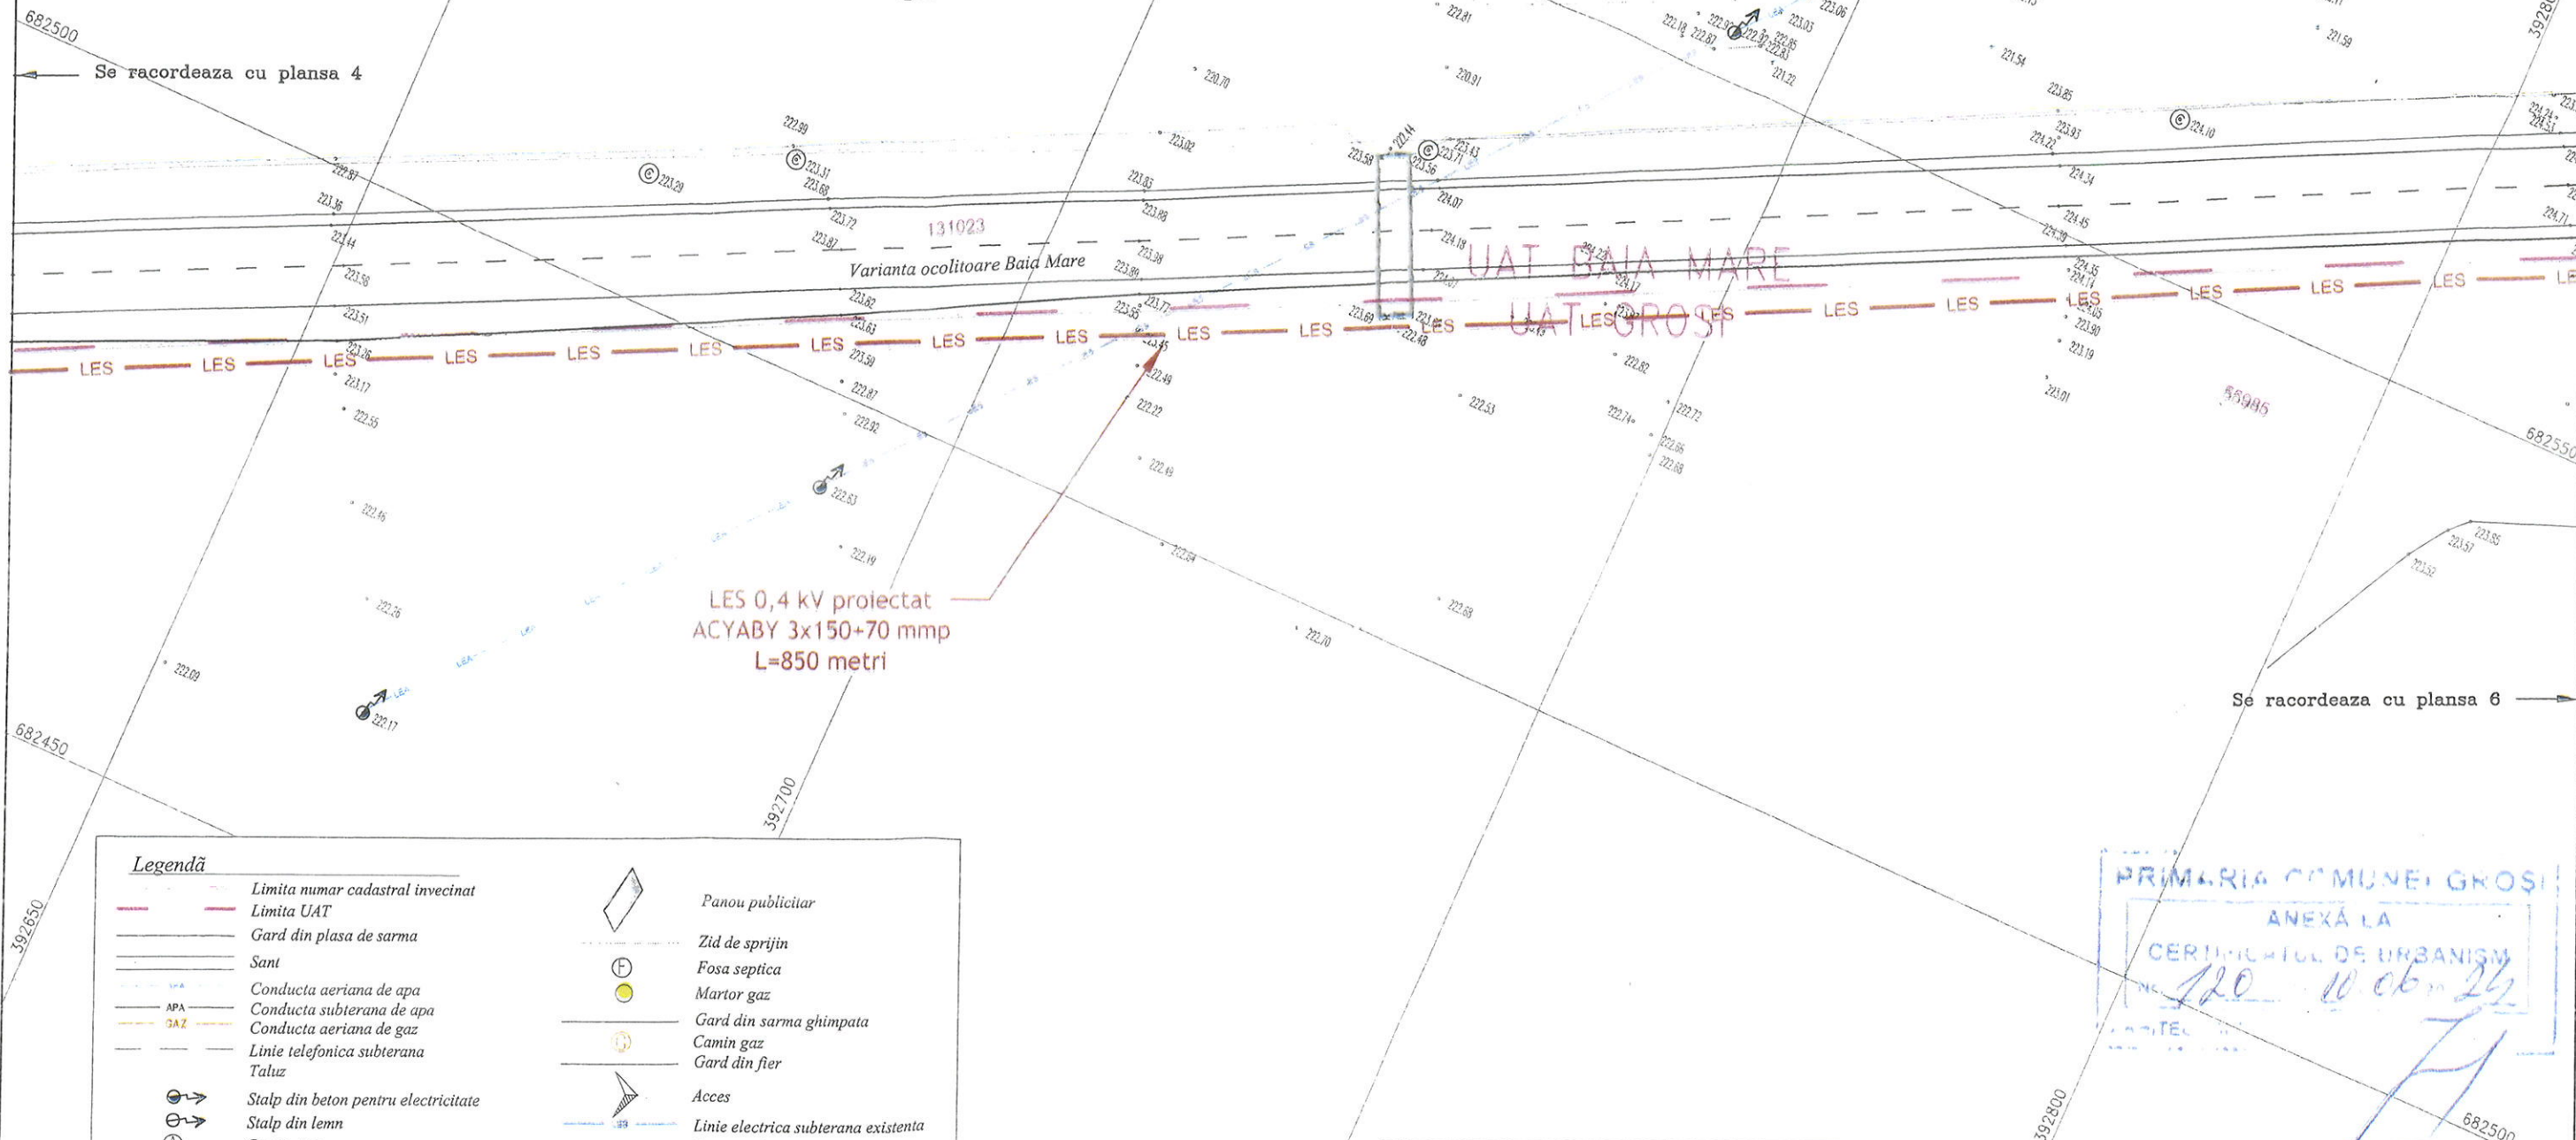

Legendă

- | | | | |
|---|--|--|--------------------------------------|
| — | Limita numar cadastral invecinat | | Panou publicitar |
| — | Limita UAT | | Zid de sprijin |
| — | Gard din plasa de sarma | | Fosa septica |
| — | Sant | | Martor gaz |
| — | Conducta aeriana de apa | | Gard din sarma ghimpata |
| — | Conducta subterana de apa | | Camin gaz |
| — | Conducta aeriana de gaz | | Gard din fier |
| — | Linie telefonica subterana | | Acces |
| — | Taluz | | Linie electrica subterana existenta |
| | Stalp din beton pentru electricitate | | Poarta culisanta |
| | Stalp din lemn | | Parcare pietruita |
| | Camin apa | | Parcare betonata |
| | Camin canalizare | | Moloz beton |
| | Panou electric | | Platforma betonata |
| | Indicator rutier | | Linie electrica aeriana |
| | Scurgeri ape pluviale | | Linie electrica subterana proiectata |
| | Tub | | Firida E 3-4 existenta |
| | Podet | | Firida BMPT proiectata |
| | Linie electrica aeriana de inalta tensiune | | Firida E 2-2 proiectata |

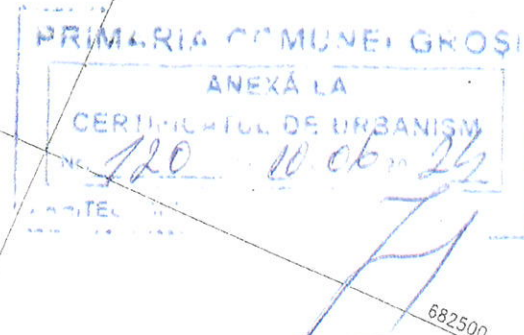

V. PROIECT	Ing. Maxim Ioan	351	
SPECIFICATIE	NUME	SEMNATURA	CERINTA
SEF PROIECT	ing. Chiroban Ilie		
PROIECTAT	ing. Chiroban Ilie		
DESENAT	ing. Chiroban Ilie		
SC AET LUXINSTAL SRL, loc. Rus, nr. 322, jud. Salaj, Cod Fiscal: RO 31527664; Registrul Comertului: J31/147/2013, Telefon: 0752928513, 0742926523, email: aet.instal@gmail.com			
Beneficiar:			Proiect nr.
Unitatea Militara nr. 02444 Sibiu			12/2024
Titlu proiect: Racordare la rețeaua electrica a locului de consum permanent-Rețea electrica exterioara de iluminat Cazarma 2555 Baia Mare, amplasat in com. Groși, str. Dumbraveli, nr. 135, jud. Maramures			Faza:
Titlu plansa:			CU
Plan de situatie			Plansa nr.
			5