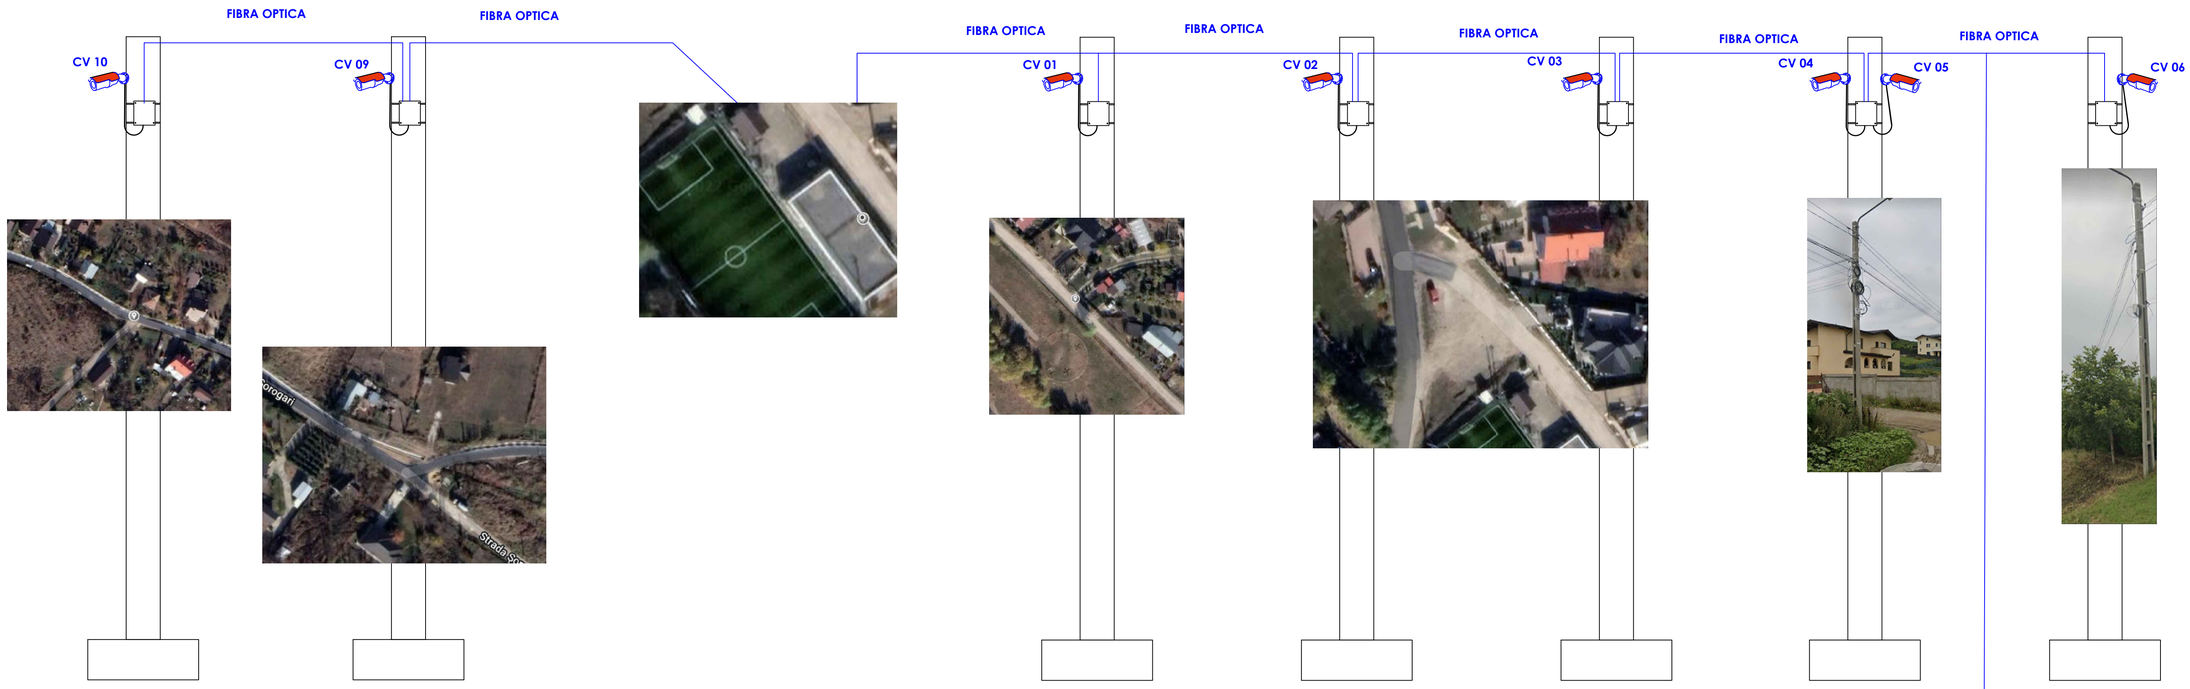

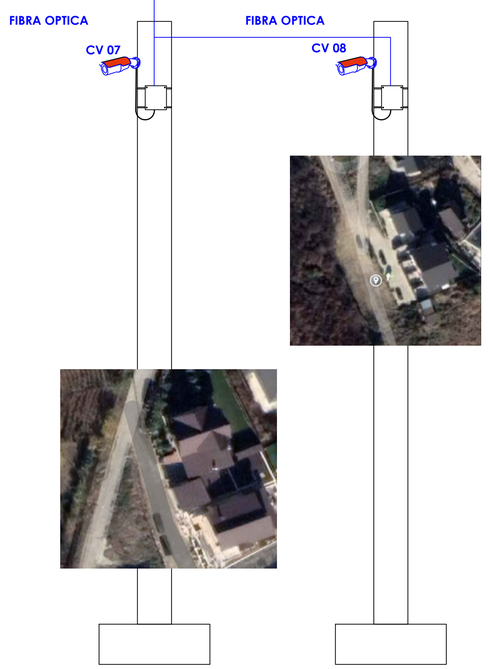

SPECIFICATIE	NUME	SEMNATURA	CERINTA	Referat privind verificarea de calitate	NR. DATA
Verificator /Expert					
				PROIECT PRIMARIA ARONEANU	Proiect nr 1/2022
Proiectant specialitate instalatii N.C.C PROIECT INSTAL SRL CIF:37589194 / J22/1353/2017				ADRESA INVESTITIEI: COMUNA ARONEANU , STR ARON VODA NR 47 SAT ARONEANU	din data 04.2022
SPECIFICATIE	NUME	SEMNATURA	DATA 2022	BENEFICIAR: PRIMARIA ARONEANU	FAZA : PTh-DE
SEF PROIECT			SCARA 1:100	Schema bloc Supraveghere video Sorogari	PLANSA : ECS 08
PROIECTAT	ing. Nechifor Cezar Cristian				
DESENAT	ing. Nechifor Cezar Cristian				