


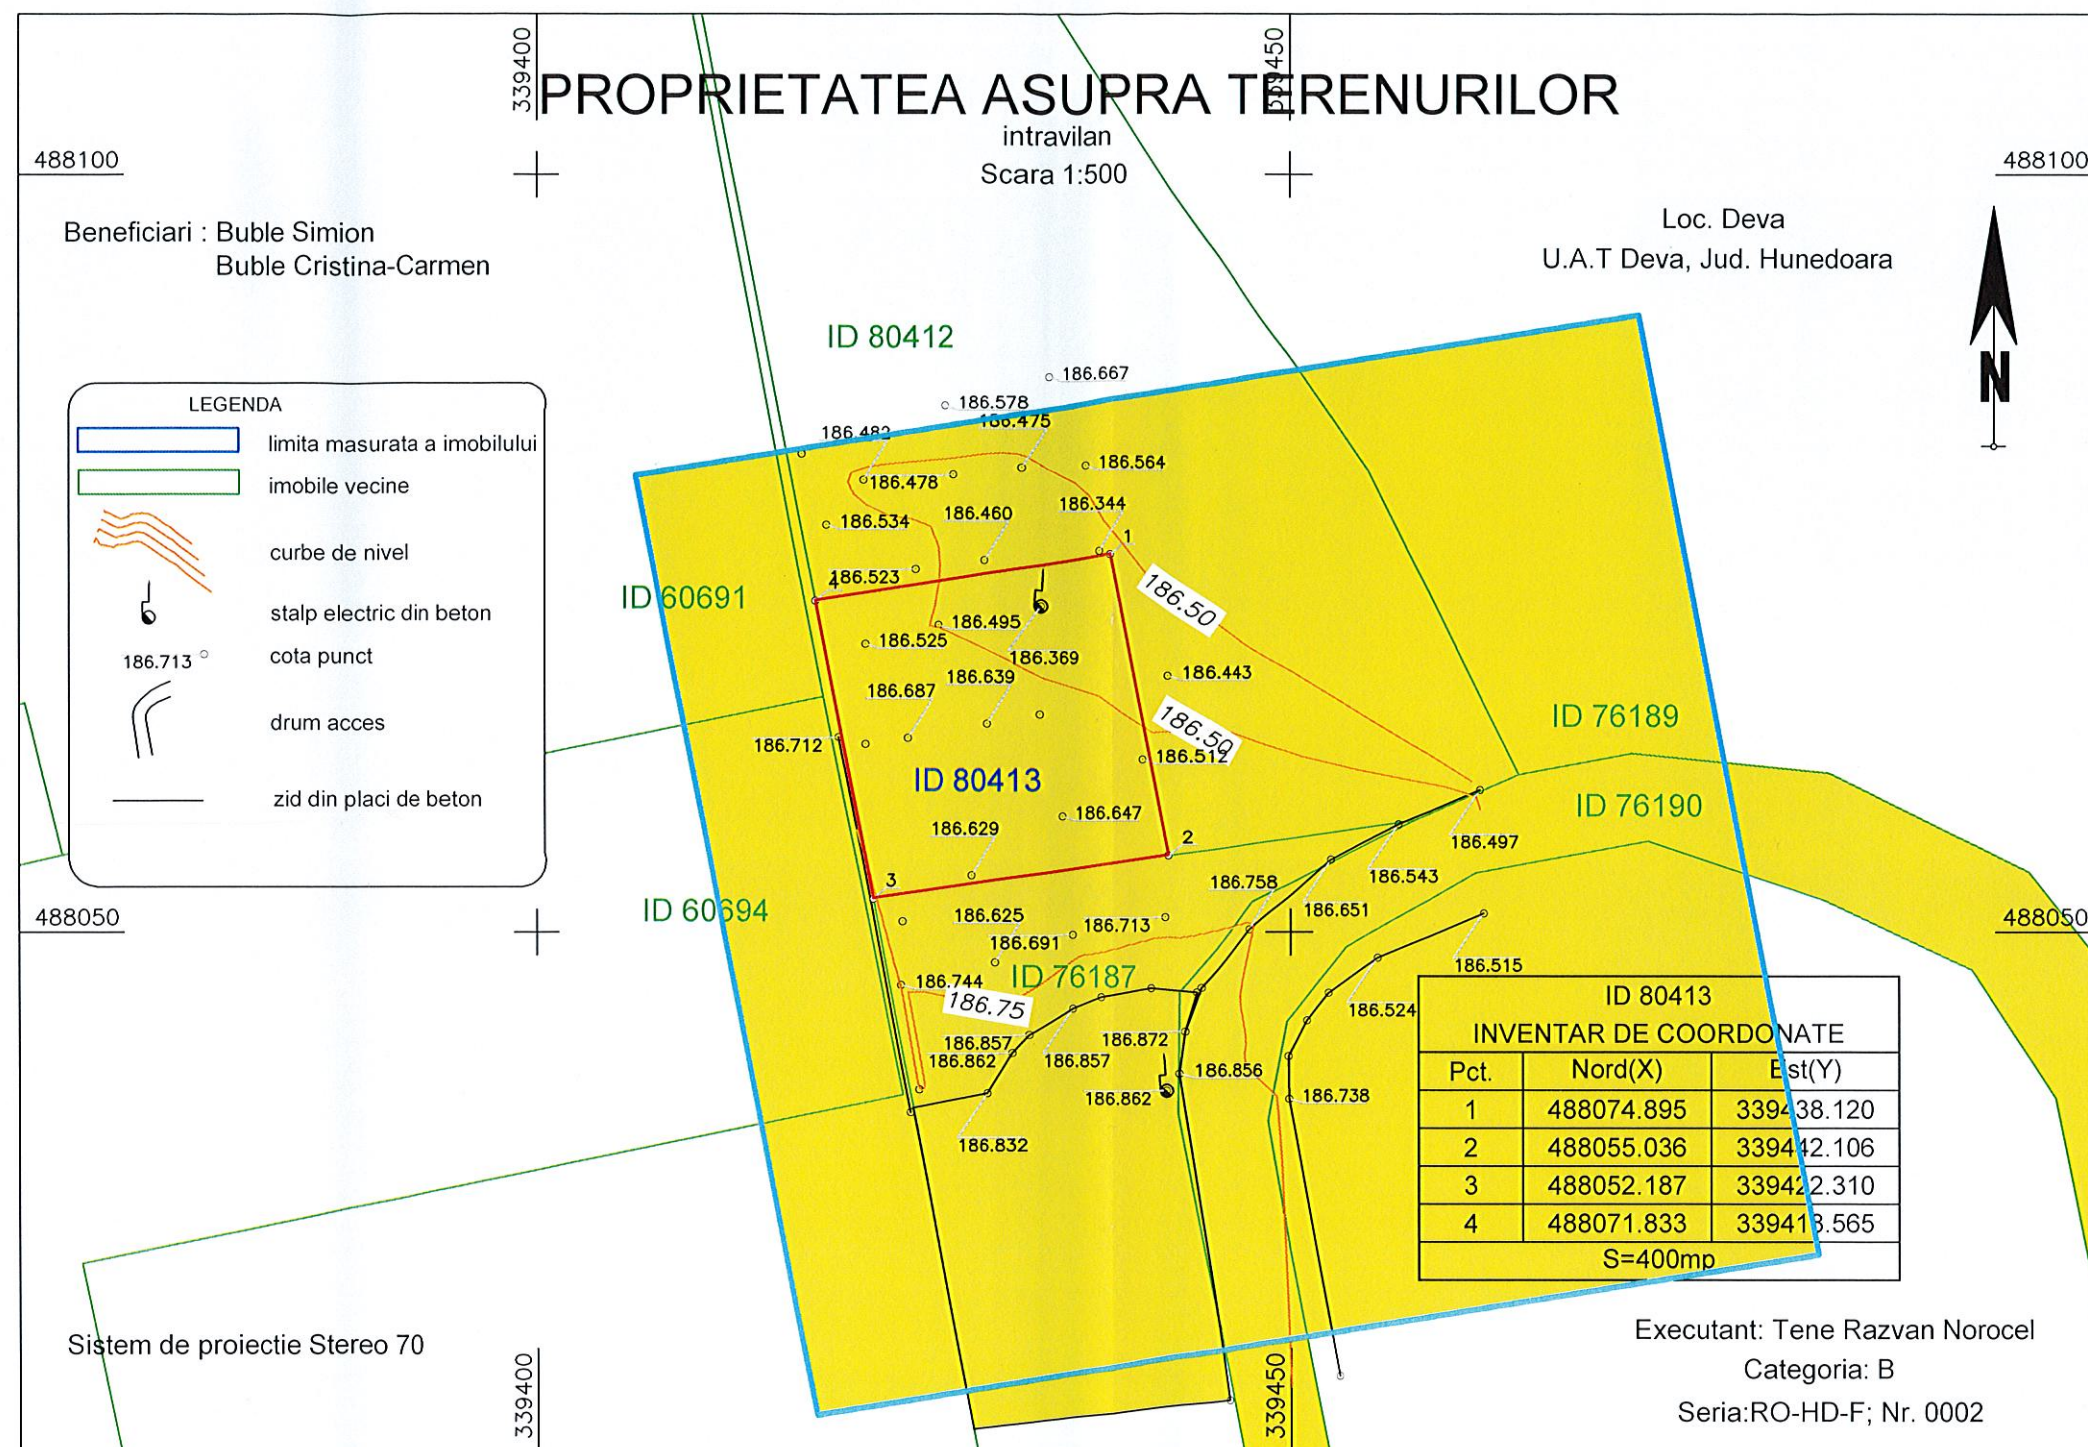

LEGENDA:

- LIMITA ZONEI STUDIATE
- LIMITA PARCELEI DE TEREN
- TERENURI PROPRIETATE PRIVATA A PERSOANELOR FIZICE SAU JURIDICE

Elaborator: SC VEST PROIECT DESIGN SRL Deva Sediul: loc. Deva, str. Depozitelor, nr. 2B, jud. Hunedoara				Beneficiar: BUBLE SIMION Adresa: mun. Deva, str. Closca, nr.13 jud. Hunedoara	Proiect nr. 171/2023
SPECIFICATIE	NUME	SEMNATURA	Scara: 1:500	Titlu proiect: PENSIUNE CANINA Amplasamentul: mun. Deva, jud. Hunedoara, intravilan, CF nr. 80413	Faza: PUZ
SEF PROIECT	Arh. ARMASESCU DUMITRU			Titlu plansa: PROPRIETATEA ASUPRA TERENURILOR	Plansa nr. 5
PROIECTAT	Arh. ARMASESCU DUMITRU		Data: 2023		
DESENAT	Des. teh. DAVID CODRUTA				