


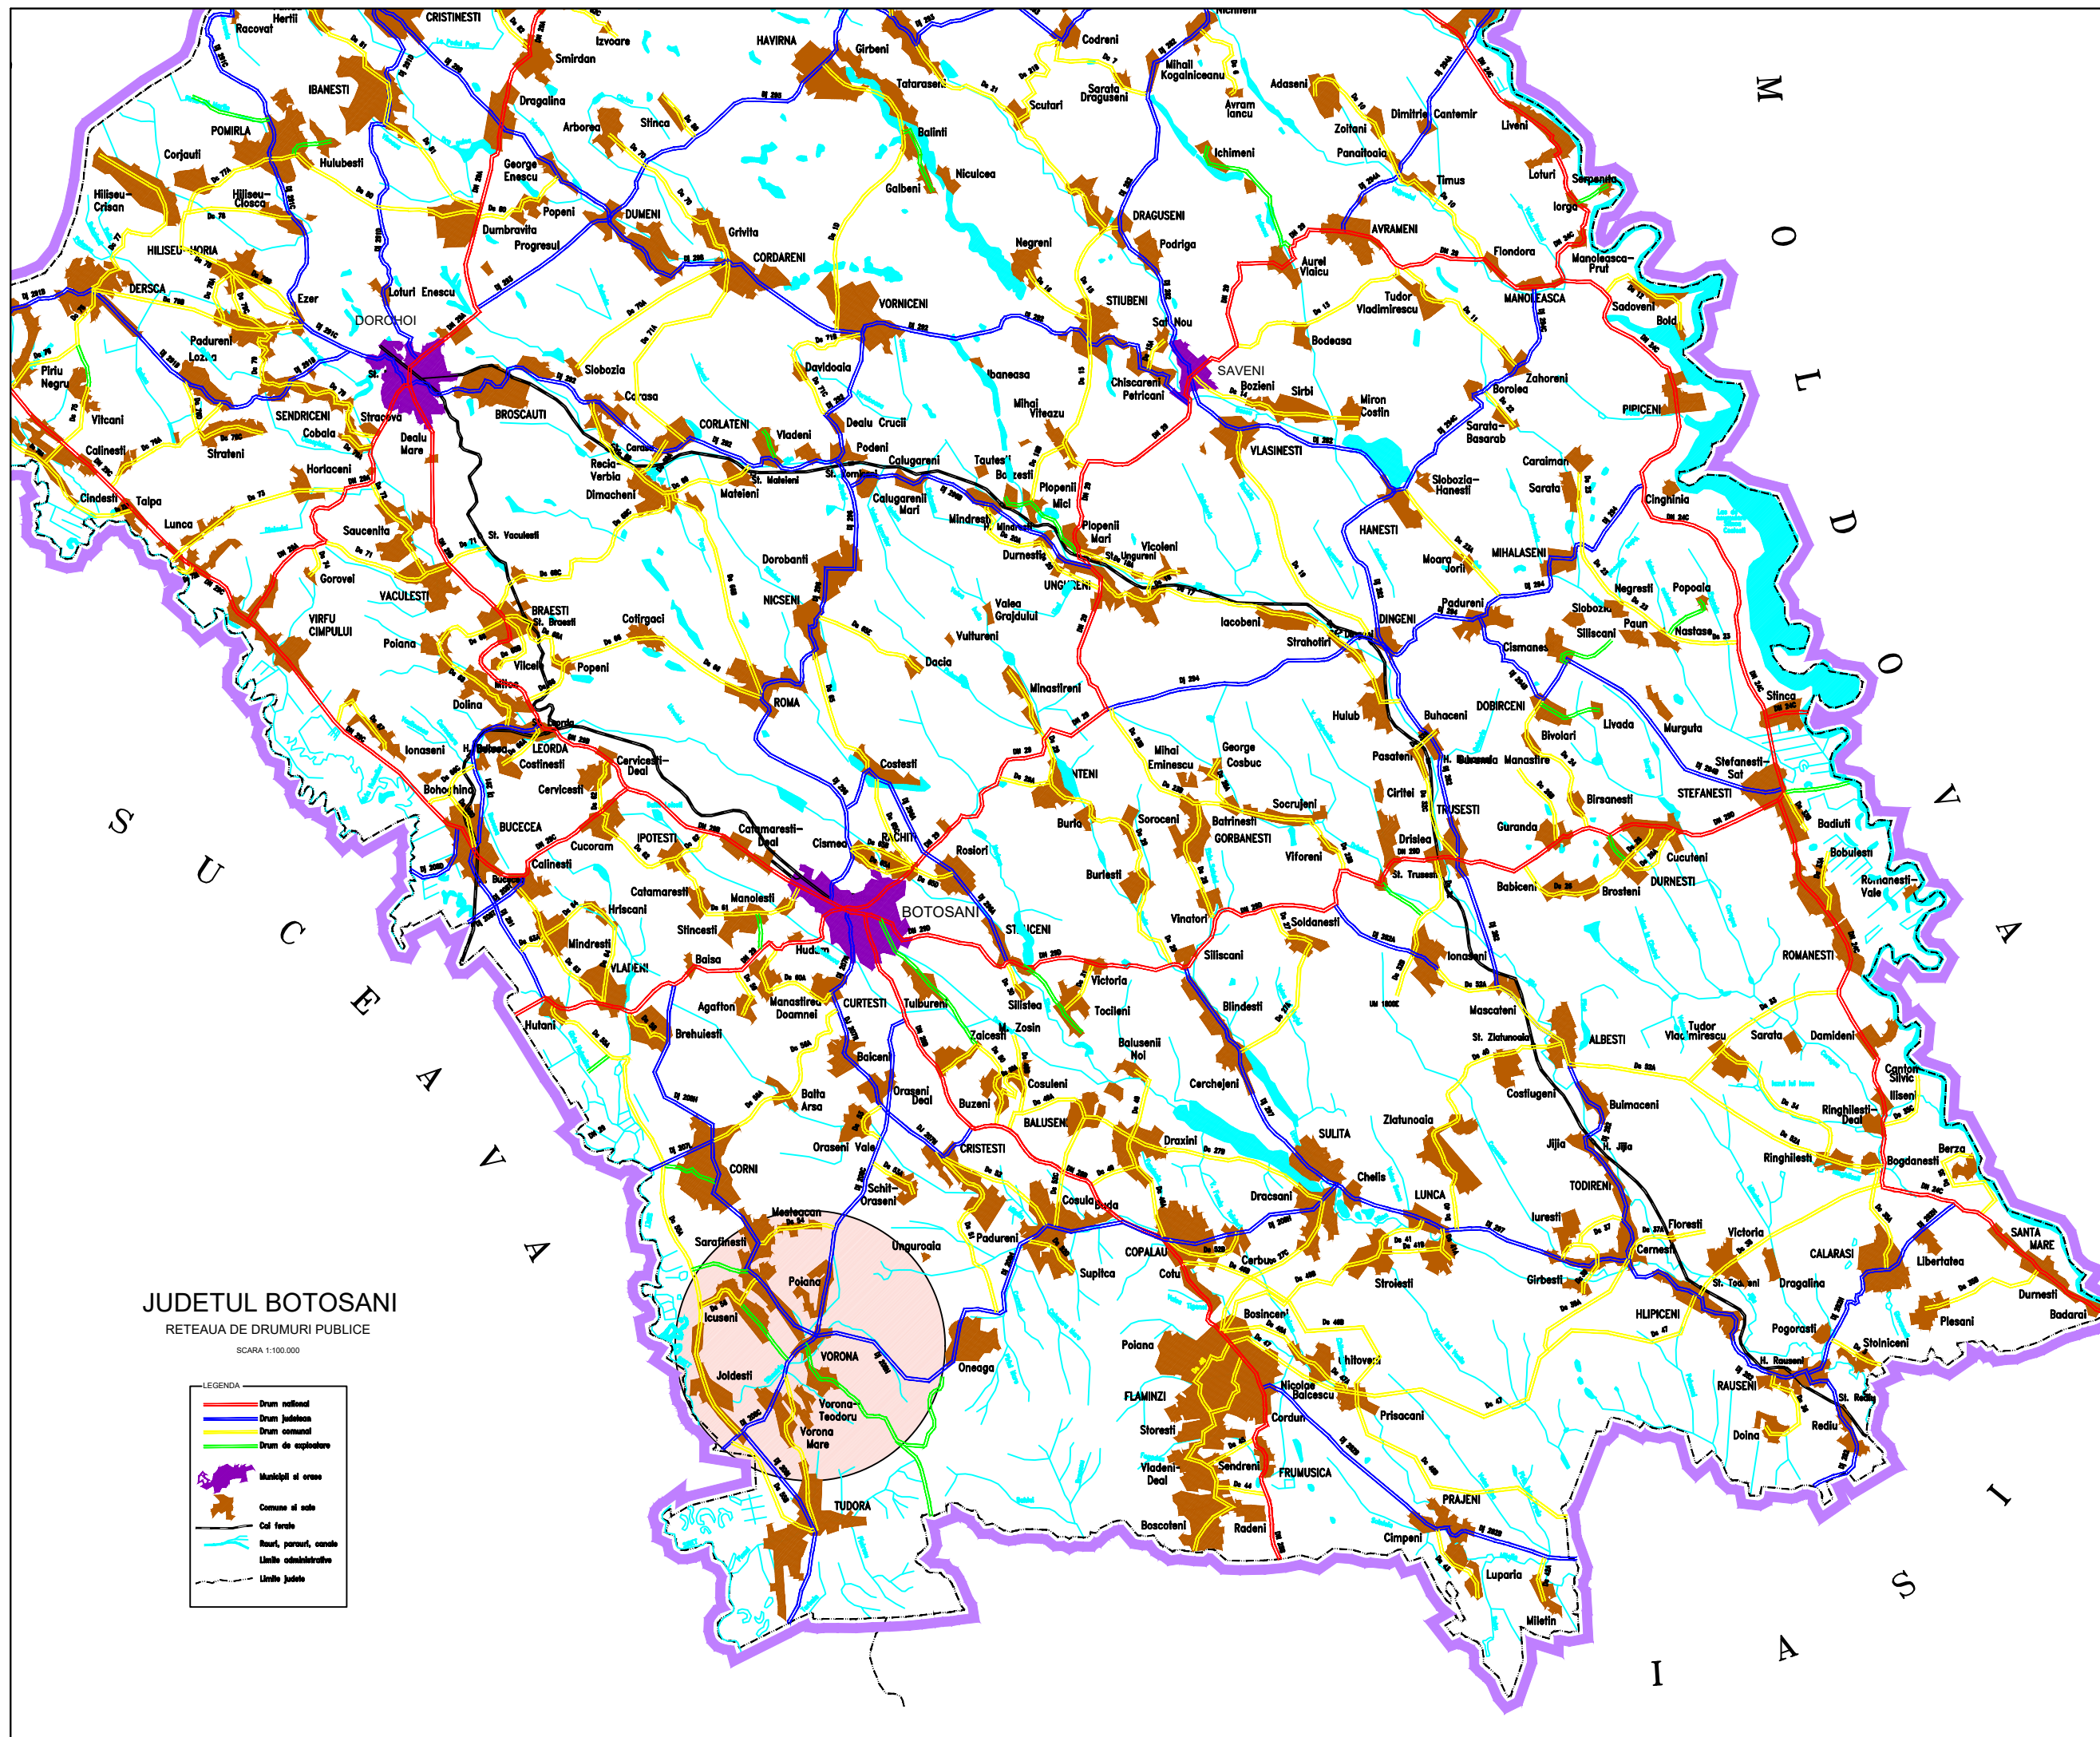

OBSERVATII:	
NOTE:	
	
BENEFICIAR	
	COMUNA VORONA JUDETUL BOTOSANI
PROIECTANT	
S.C. VINCI - TECH S.R.L.	
JUD. IASI, MUN. IASI, STR. MITROPOLIT VARLAAM, 54 ET.5 Tel.: 0743657162	
	
DENUMIRE PROIECT	
„REALIZARE PISTE PENTRU BICICLETE IN COMUNA VORONA , JUDETUL BOTOSANI”	
FAZA:	
DOCUMENTATIE AVIZARE LUCRARI DE INTERVENTIE	
VERIFICATOR PROIECT	
A4B2D - /	
MANAGER PROIECT	
ing. Emanuel MURARASU	
ŞEF PROIECT	
ing. Bogdan MUNTEANU	
PROIECTAT	
ing. Anca MUNTEANU	
ing. Marius MIHAI	
DESENAT	
ing. Anca MUNTEANU	
VERIFICAT INTERN	
ing. Bogdan MUNTEANU	
Plan de incadrare in judet	
Contract nr./.....2024	
Revizia nr.:	0
Scara:	1:250000
Data:	2024
Nr. plansa:	00.DALI D-P.I.-01