


LEGENDA	
	LIMITA DE PROPRIETATE IMPREJMUIRE
	CLADIRE CENTRU DE ZI
	ALEE ACCES CAROSABIL SI PARCARE
	ALEE PIETONALA
	SPATIU VERDE AMENAJAT
	TARTAN
	TROTUAR DE GARDĂ
	ZONA DE RELAXARE
	RETEA ALIMENTARE CU APA
	RETEA ALIMENTARE CU ENERGIE ELECTRICA

COEFICIENTI URBANISTICI PROPUȘI			
DENUMIRE	S.c. (mp)	S.c.d. (mp)	Procent (100%)
TEREN NC 28827	7,968.00	-	100.00
CLADIRI PROPUȘE	820.00	820.00	10.29
C1 CENTRU SOCIAL	820.00	820.00	
SPATII CONSTRUITE AMENAJATE	3,062.75	-	38.44
Suprafata alei pietonale	674.00	-	8.46
Suprafata alei carosabile	1,409.00	-	17.68
Suprafata parcare	160.00	-	2.01
Trotuare de garda + scari + rampe acces cladire	426.00	-	5.35
Zona relaxare	163.00	-	2.05
Zona gimnastica	215.00	-	2.70
Platforma deseuri	15.75	-	0.20
SPATIU VERDE	4,085.25	-	51.27
Spatiu verde	4,085.25	-	
SUPRAFATA CONSTRUITA TOTALA	820.00	mp	
SUPRAFATA DESFASURATA TOTALA	820.00	mp	
POT	10.29	%	
CUT	0.10	-	
SPATII VERZI	51.27	%	

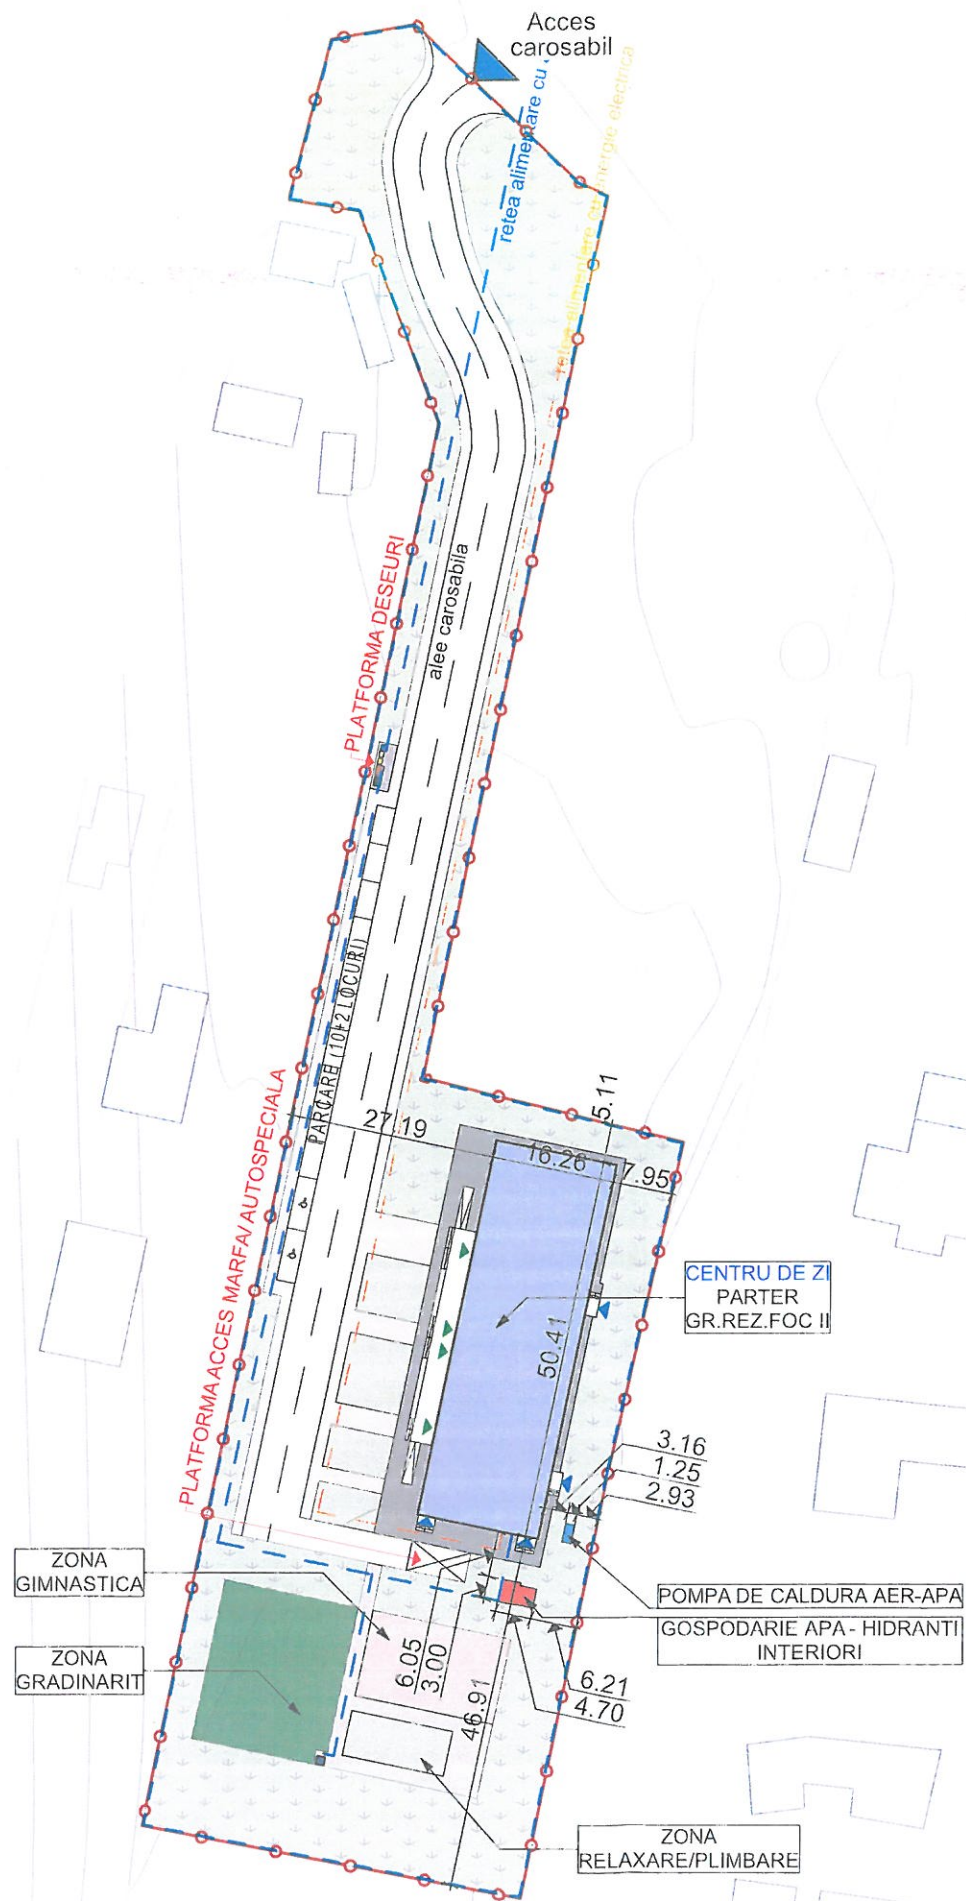

RECEPTIONAT
O.C.P.I PRAHOVA

Stefan Chiricu

Prezentul document receptionat
este valabil insotit de procesul
verbal de receptie nr. 379
data 15.01.2024

Executant : S.C. PUR TOPO S.R.L. Sediul: Loc. Valenii de Munte, b-dul N. Iorga, nr. 56, bl.B 10, portier, Jud. Prahova Autorizatie seria RO-B-J, nr. 1922	SCARA 1 : 1000	DENUMIREA LUCRARI : Suport topografic in scopul obtinerii autorizatiei de construire, echiparea, operationalizarea si functionarea serviciilor sociale in cadrul Centrului de zi de asistenta si recuperare pentru persoane varstnice in comuna Maneciu, Jud Prahova
OLARU N. CARMEN-NICOLETA Certificat de autorizare seria RO-PH-F, nr.0201	DATA IANUARIE 2024	BENEFICIARI : COMUNA MANECIU

CATEGORIA DE IMPORTANTA "C" CF. HCR 766-1997
CLASA DE IMPORTANTA "II" CF. NORMATIV P100-2013
GRAD DE REZISTENTA LA FOC "II" CF. NORMATIV P118
RISC DE INCENDIU "MIC"

VERIFICATOR /EXPERT	NUME	SEMNTURA	CERINTA	REFERAT/EXPERTIZA/NR/DATE
		Andreea MARIN		
PROIECTANT GENERAL: STRUCT QUALITY AND BUILDING S.R.L. email: office@sqb.ro www.sqb.ro CUI RO36346871 BENEFICIAR: COMUNA MANECIU JUDETUL PRAHOVA PROIECT NR: SQB_345/ 01.2024				
SPECIFICATIE	NUME	SEMNTATURA	SCARA	DENUMIRE PROIECT:
SEF PROIECT	Arh. Andreea Marin		1:1000	CONSTRUIREA, ECHIPAREA, OPERATIONALIZAREA SI FUNCTIONAREA SERVICIILOR SOCIALE IN CADRUL CENTRULUI DE ZI DE ASISTENTA SI RECUPERARE PENTRU PERSOANE VARSTNICE IN COMUNA MANECIU, JUD. PRAHOVA
PROIECTAT	Arh. Andreea Marin			
DESENAT	Arh. Andreea Pamint Arh. Stefan Dumitrescu		DATA 07.2024	TITLU PLANSA PLAN DE SITUATIE
				SPECIALITATE ARHITECTURA
				PLANSĂ NR A01.02