


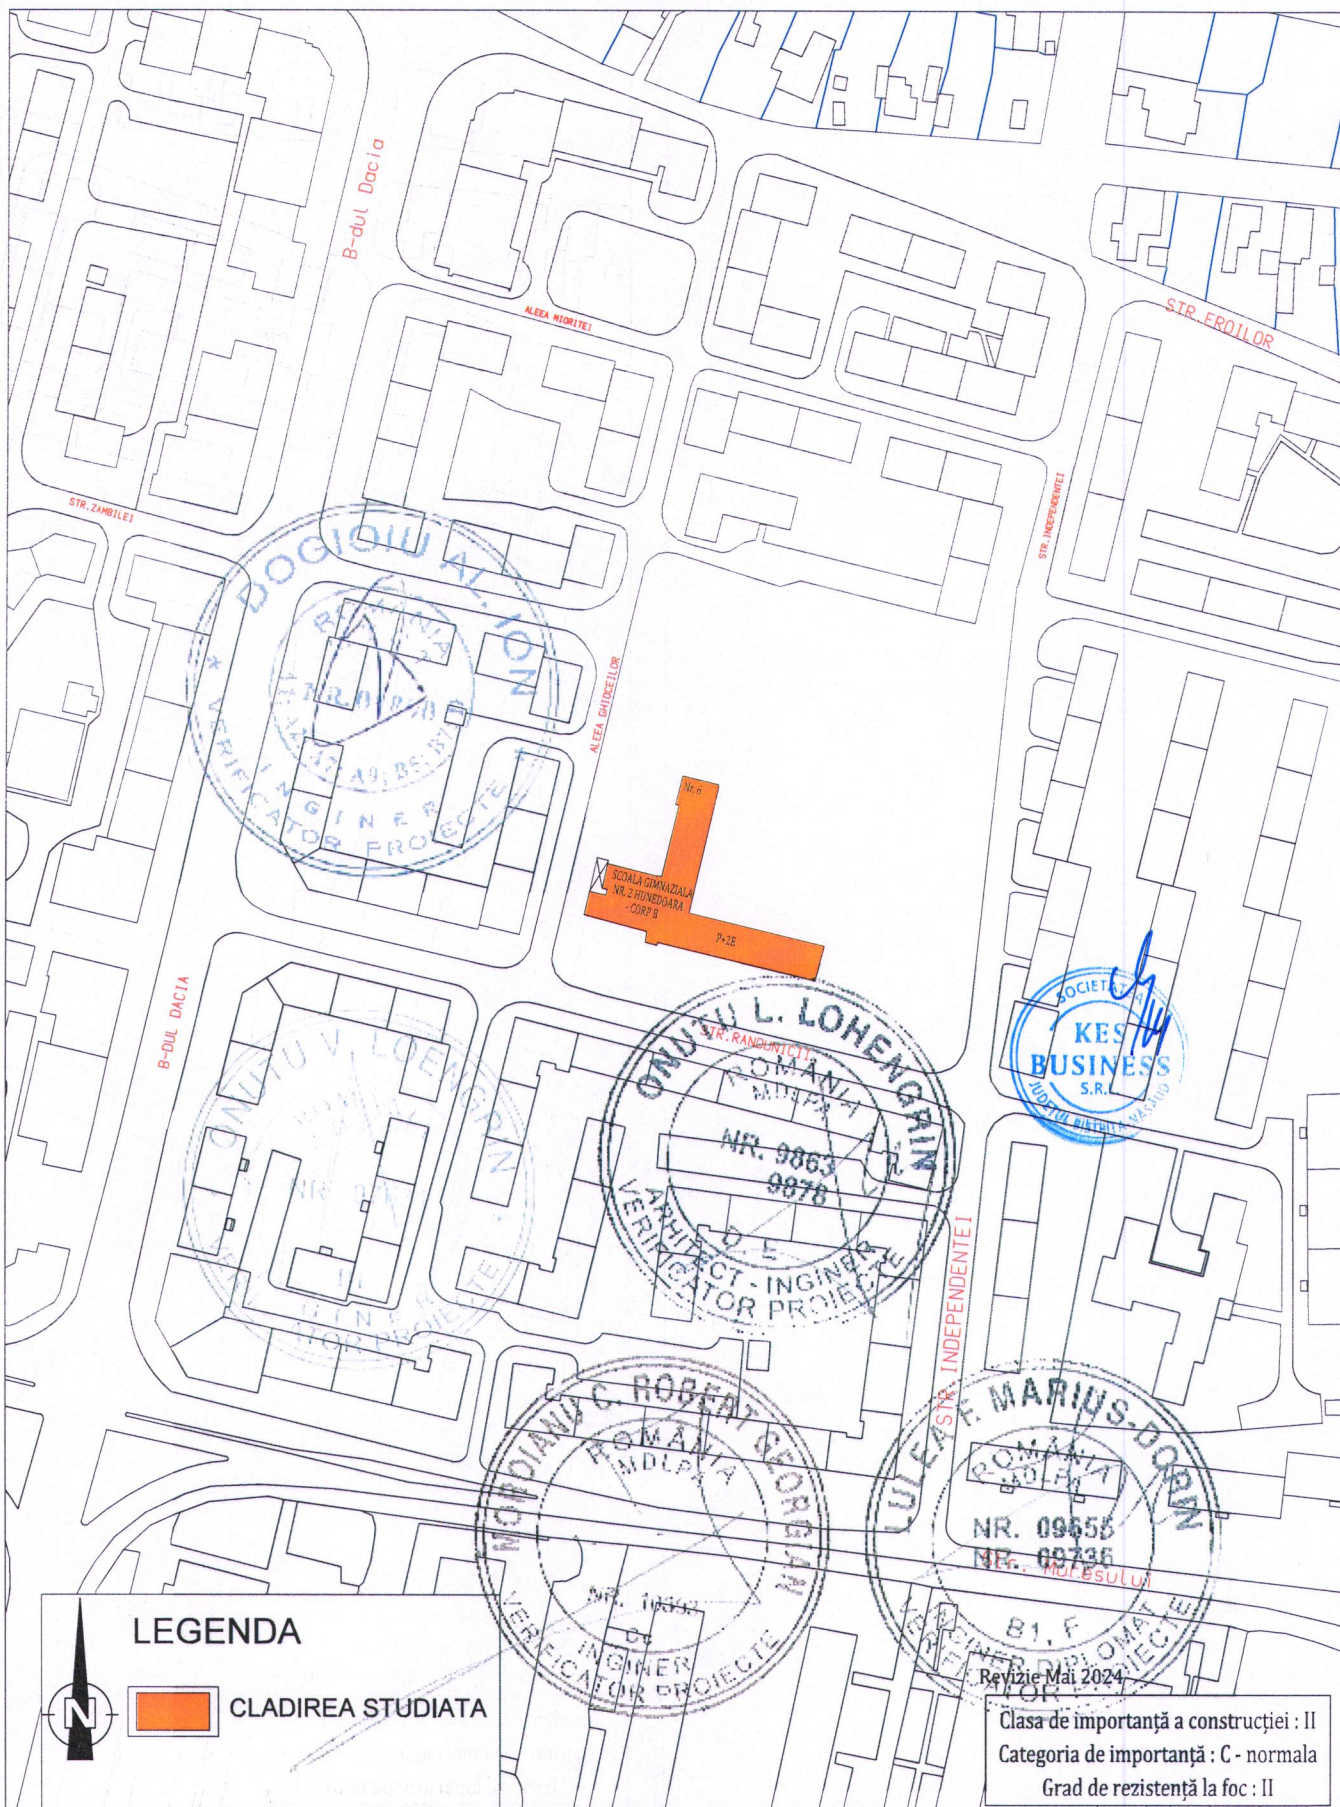

PROIECTANT GENERAL
KES BUSINESS S.R.L.
 Mun. Bistrita, Str. 1 Decembrie,
 Nr.30, Birou 2, Jud. Bistrita-Nasaud

Sef proiect ing. Naghiu George
 Proiectat arh. Tamas Fodor
 Intocmit ing. Mihai Pascoiu

Beneficiar: Municipiul Hunedoara
 Titlu: Reabilitare, modernizare si dotare Scoala Gimnaziala nr. 2 Hunedoara - corp B
 Amplasament: Str. Randunicii, Nr. 6, Loc. Hunedoara, Jud. Hunedoara

Proiect nr.
 1306/2023
 Specialitate
 Arhitectura

Scara
 1:2000
 Data
 20.10.2023

Titlu plansa:
PLAN DE INCADRARE IN ZONA

Faza:
 DTAC
 Plansa nr.
 A-0.01

Acest document este proprietate a KES BUSINESS S.R.L. Nici o parte a acestui document nu poate fi reproducuta, stocata sau transmisa, indiferent de scop, in nici un fel de format (electronic, hartie, fotocopie, inregistrare) fara acordul prealabil al KES BUSINESS S.R.L. Orice modificare ulterioara adusa acestui document, fara acordul scris al KES BUSINESS S.R.L. va fi considerata nula si de nefolosita.



LEGENDA

- CLADIREA STUDIATA
- unitate de invatamant, P+2E
- ACCES PRINCIPAL
- ACCES AUTO
- CIRCULATII AUTO
- CIRCULATII PIETONALE
- CLADIRI VECINE
- SPATII VERZI
- CURTEA SCOLII ASFALT
- PUNCT GOSPODARESC IMPREJMUIT
- LIMITA DE PROPRIETATE

PROIECTANT GENERAL: KES BUSINESS S.R.L. Mun. Bistrita, Str. 1 Decembrie 1918, Nr. 30, Bld. 2000 ORODU ROMANIA		Beneficiar:	Municipiul Hunedoara
Sef proiect	Ing. Naghiu George	Titlu:	Reabilitare, modernizare si dotare Scoala Gimnaziala nr. 2 Hunedoara - corp B
Proiectat	arh. Tamas Fodor	Amplasament:	Str. Randunicii, Nr. 6, Loc. Hunedoara, jud. Hunedoara
Intocmit	Ing. Mihai Pastreanu	Scara	1:500
h/L= 297 / 420 (0,10x2)		Titlu plansa:	PLAN DE SITUATIE-EXISTENT
Acest document este proprietate a KES BUSINESS S.R.L. Nici o parte a acestui document nu poate fi reproducuta, scutata sau transmisita, indiferent de scop, in nici un fel de format (electronic, hartie, fotocopie, inregistrare) fara acordul prealabil al KES BUSINESS S.R.L. Orice modificare ulterioara adusa acestui document fara acordul KES BUSINESS S.R.L. este considerata nula si de nevaloare.		Data	20.10.2023
		Faza:	DTAC
		Plansa nr.	A-0.02



SITUAȚIE PROPUȘA	
LEGENDA	
	LIMITA DE PROPRIETATE
	IMPREJUIRE TEREN
	CONSTRUCTIE EXISTENTA
	- unitate de inveliment, P+2E
	BALON PRESOSTATIC
	CONTAINER CU VESTIAR
	PARCHER ACOPERITA PENTRU BICICLETE
	PUNCT GOSPODARESC IMPREJUIUIT
	ACCES PIETONAL
	ACCES AUTO
	CIRCULATI AUTO
	CIRCULATI PIETONALE
	TEREN DE SPORT
	COVOR CAUCIUCAT
	STRAT DRENANT PIETRIS
	PAVAJ COLORAT-BETON VIBROPRSAT
	GROAPA CU NISIP
	TROTUAR DE GARDIA
	SPATII VERZI
	BANCA EXTERIOARA PARC
	BANCA EXTERIOARA ROTUNDA
	BANCA EXTERIOARA TIP 2
	MASA PICNIC
	PAVILION DE RELAXARE COPII
	COMPLEX CATARARE
	COMPLEX CATARARE SI TOBOGAN
	COS DE GUNOI DE EXTERIOR
	TASNIOTARE APA
	STALPI ILLUMINAT CU PANOURI FOTOVOLTAICE
	VEGETATIE EXISTENTA
	GHIVECI DE BETON
	ARBORE TEI
	ARBORE MAGNOLIE
	LAVANDA ROZ
	TUIA AUREA NANA
	STALP DE ILLUMINAT CU PANOU FOTOVOLTAIC


INDICI TEHNICO-URBANSTICI






LEGENDA

- IMPREJMUIRE TEREN
- CONSTRUCTIE EXISTENTA
- unitate de invatamant, P-2E
- BALON PRESTATIC
- CONTAINER CU VESTIAR
- PARCARE ACOPERITA PENTRU BICICLETE
- PUNCT GOSPODARESC IMPREJMIUIT
- CIRCULATI AUTO
- CIRCULATI PIETONALE
- TEREN DE SPORT
- COVER CAUCIUCAT
- STRAT DRENANT PIETRIS
- PAVAI COLORAT-BETON VIBROPRISAT
- GROAPA CU NISIP
- TROTUAR DE GARDA
- SPATII VERZI INITIALE
- AMENAJARE ZONA VERDE CU ARBORI SI ARNUSII
- BANCA EXTERIOARA PARC
- BANCA EXTERIOARA ROTUNDA
- BANCA EXTERIOARA TIP 2
- MASA PICNIC

- PAVILION DE RELAXARE COPII
- COMPLEX CATARARE
- COMPLEX CATARARE SI TOBOGAN

- COS DE GUNOI DE EXTERIOR
- TASNI TOARĂ APA
- STALPI ILLUMINAT CUPRINOURI ROTUNDE
- GHIVECI DE BETON
- ARBORE TER
- ARBORE MAGNOLIE
- LAVANDAR
- TOIA AUREANAMA
- TOCURI DE PARCARE

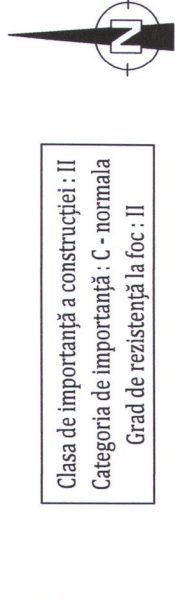[illegible]

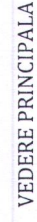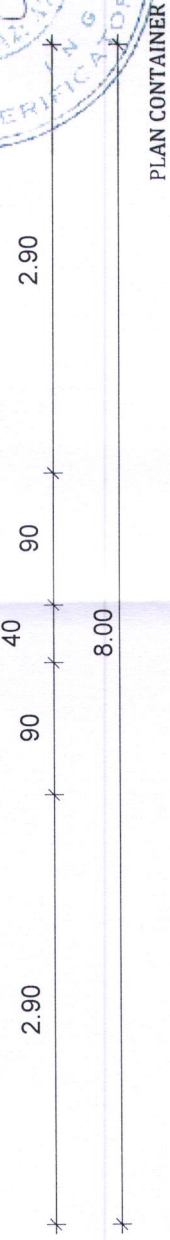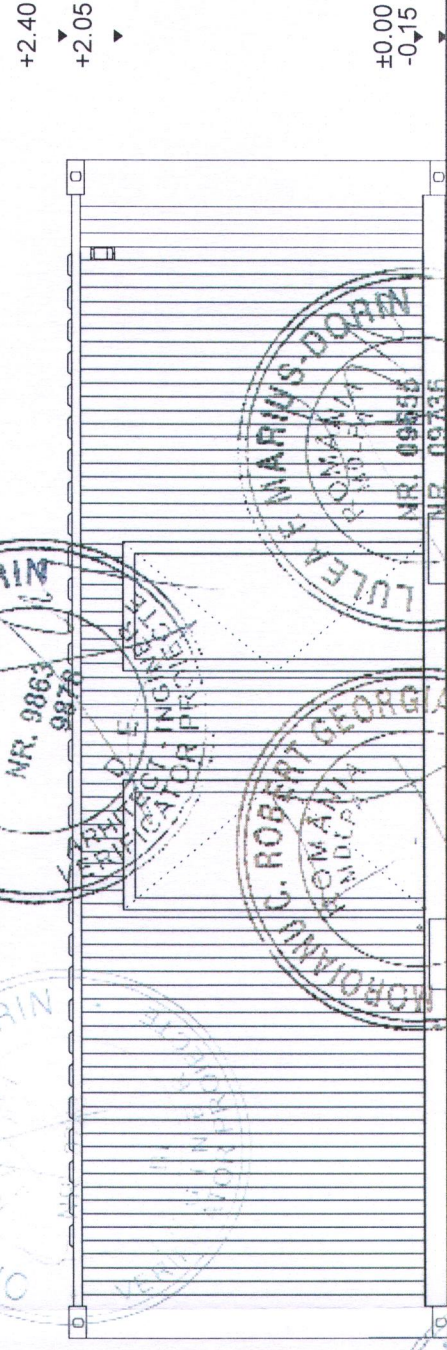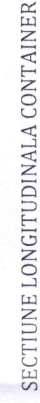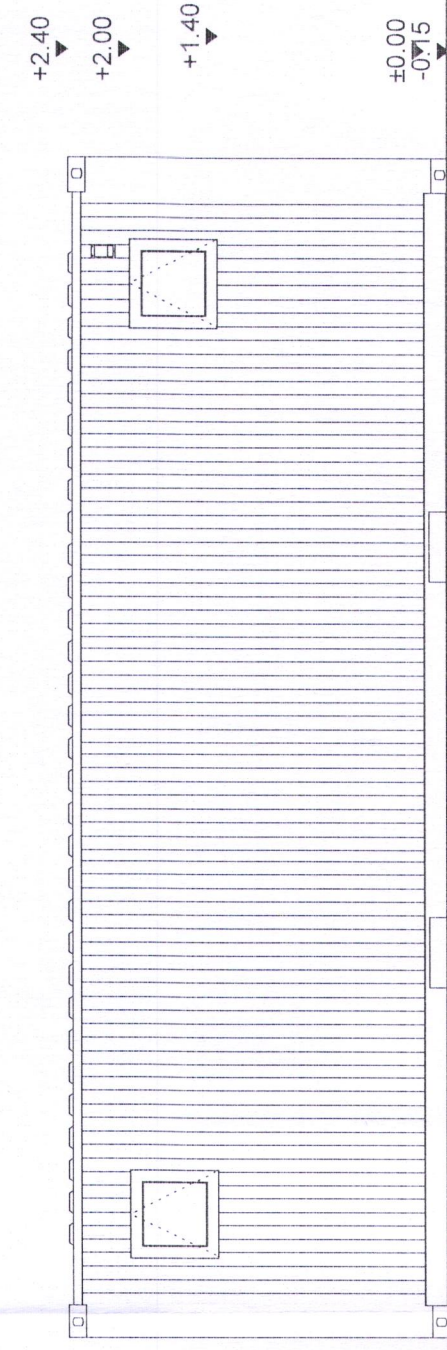

 PROIECTANT GENERAL: KES BUSINESS S.R.L. Mun. Bistrita, Str. 1 Decembrie, Nr.30, Birou 2, Jud. Bistrita-Nasaud ORDINUL ALMANIA	Beneficiar: Municipiul Hunedoara		Protect nr. 1306/2023 Specialitate Arhitectura	
	Titlu: Reabilitare, modernizare si dotare Scoala Gimnaziala nr. 2 Hunedoara - corp B			
	Amplasament: Str. Randunicii, Nr. 6, Loc. Hunedoara, Jud. Hunedoara			
	Scara	Titlu plansa:		
	1:500	PLAN, VEDERI SI SECTIUNI CONTAINER VESTIAR		
Proiectat	arh. Tamas Fodor	Data	20.10.2023	Faza: DTAC
Intocmit	Ing. Mihai Pascoiu			Plansa nr. A1.02
Acest document este proprietate a KES BUSINESS S.R.L. Nici o parte din el nu poate fi reprodusa, scoasa sau transmisa, indiferent de scop, in nici un fel de format (electronic, hartie, fotocopie, inregistrare) fara acordul prealabil al KES BUSINESS S.R.L. Orice modificare ulterioara adusa acestui document, fara aprobarea scrisa al KES BUSINESS S.R.L. va fi considerata nula si de refuzat.				
h/=/= 297 / 420 (0.12m2)				
Allplan 2024				

Allplan 2024