


Plan de amplasament si delimitare a imobilului cu propunerea de dezmembreare

Anexa 17

Scara 1:1000

Nr. cadastral	Suprafata măsurată a imobilului (mp)	Adresa imobilului
1051/1/1	36653	Com. Dumbrava, loc. Bucovaș, Intravilan, Jud.Timiș
Nr. Carte Funciara	Unitate Administrativ Teritoriala (UAT)	
412609	Dumbrava	

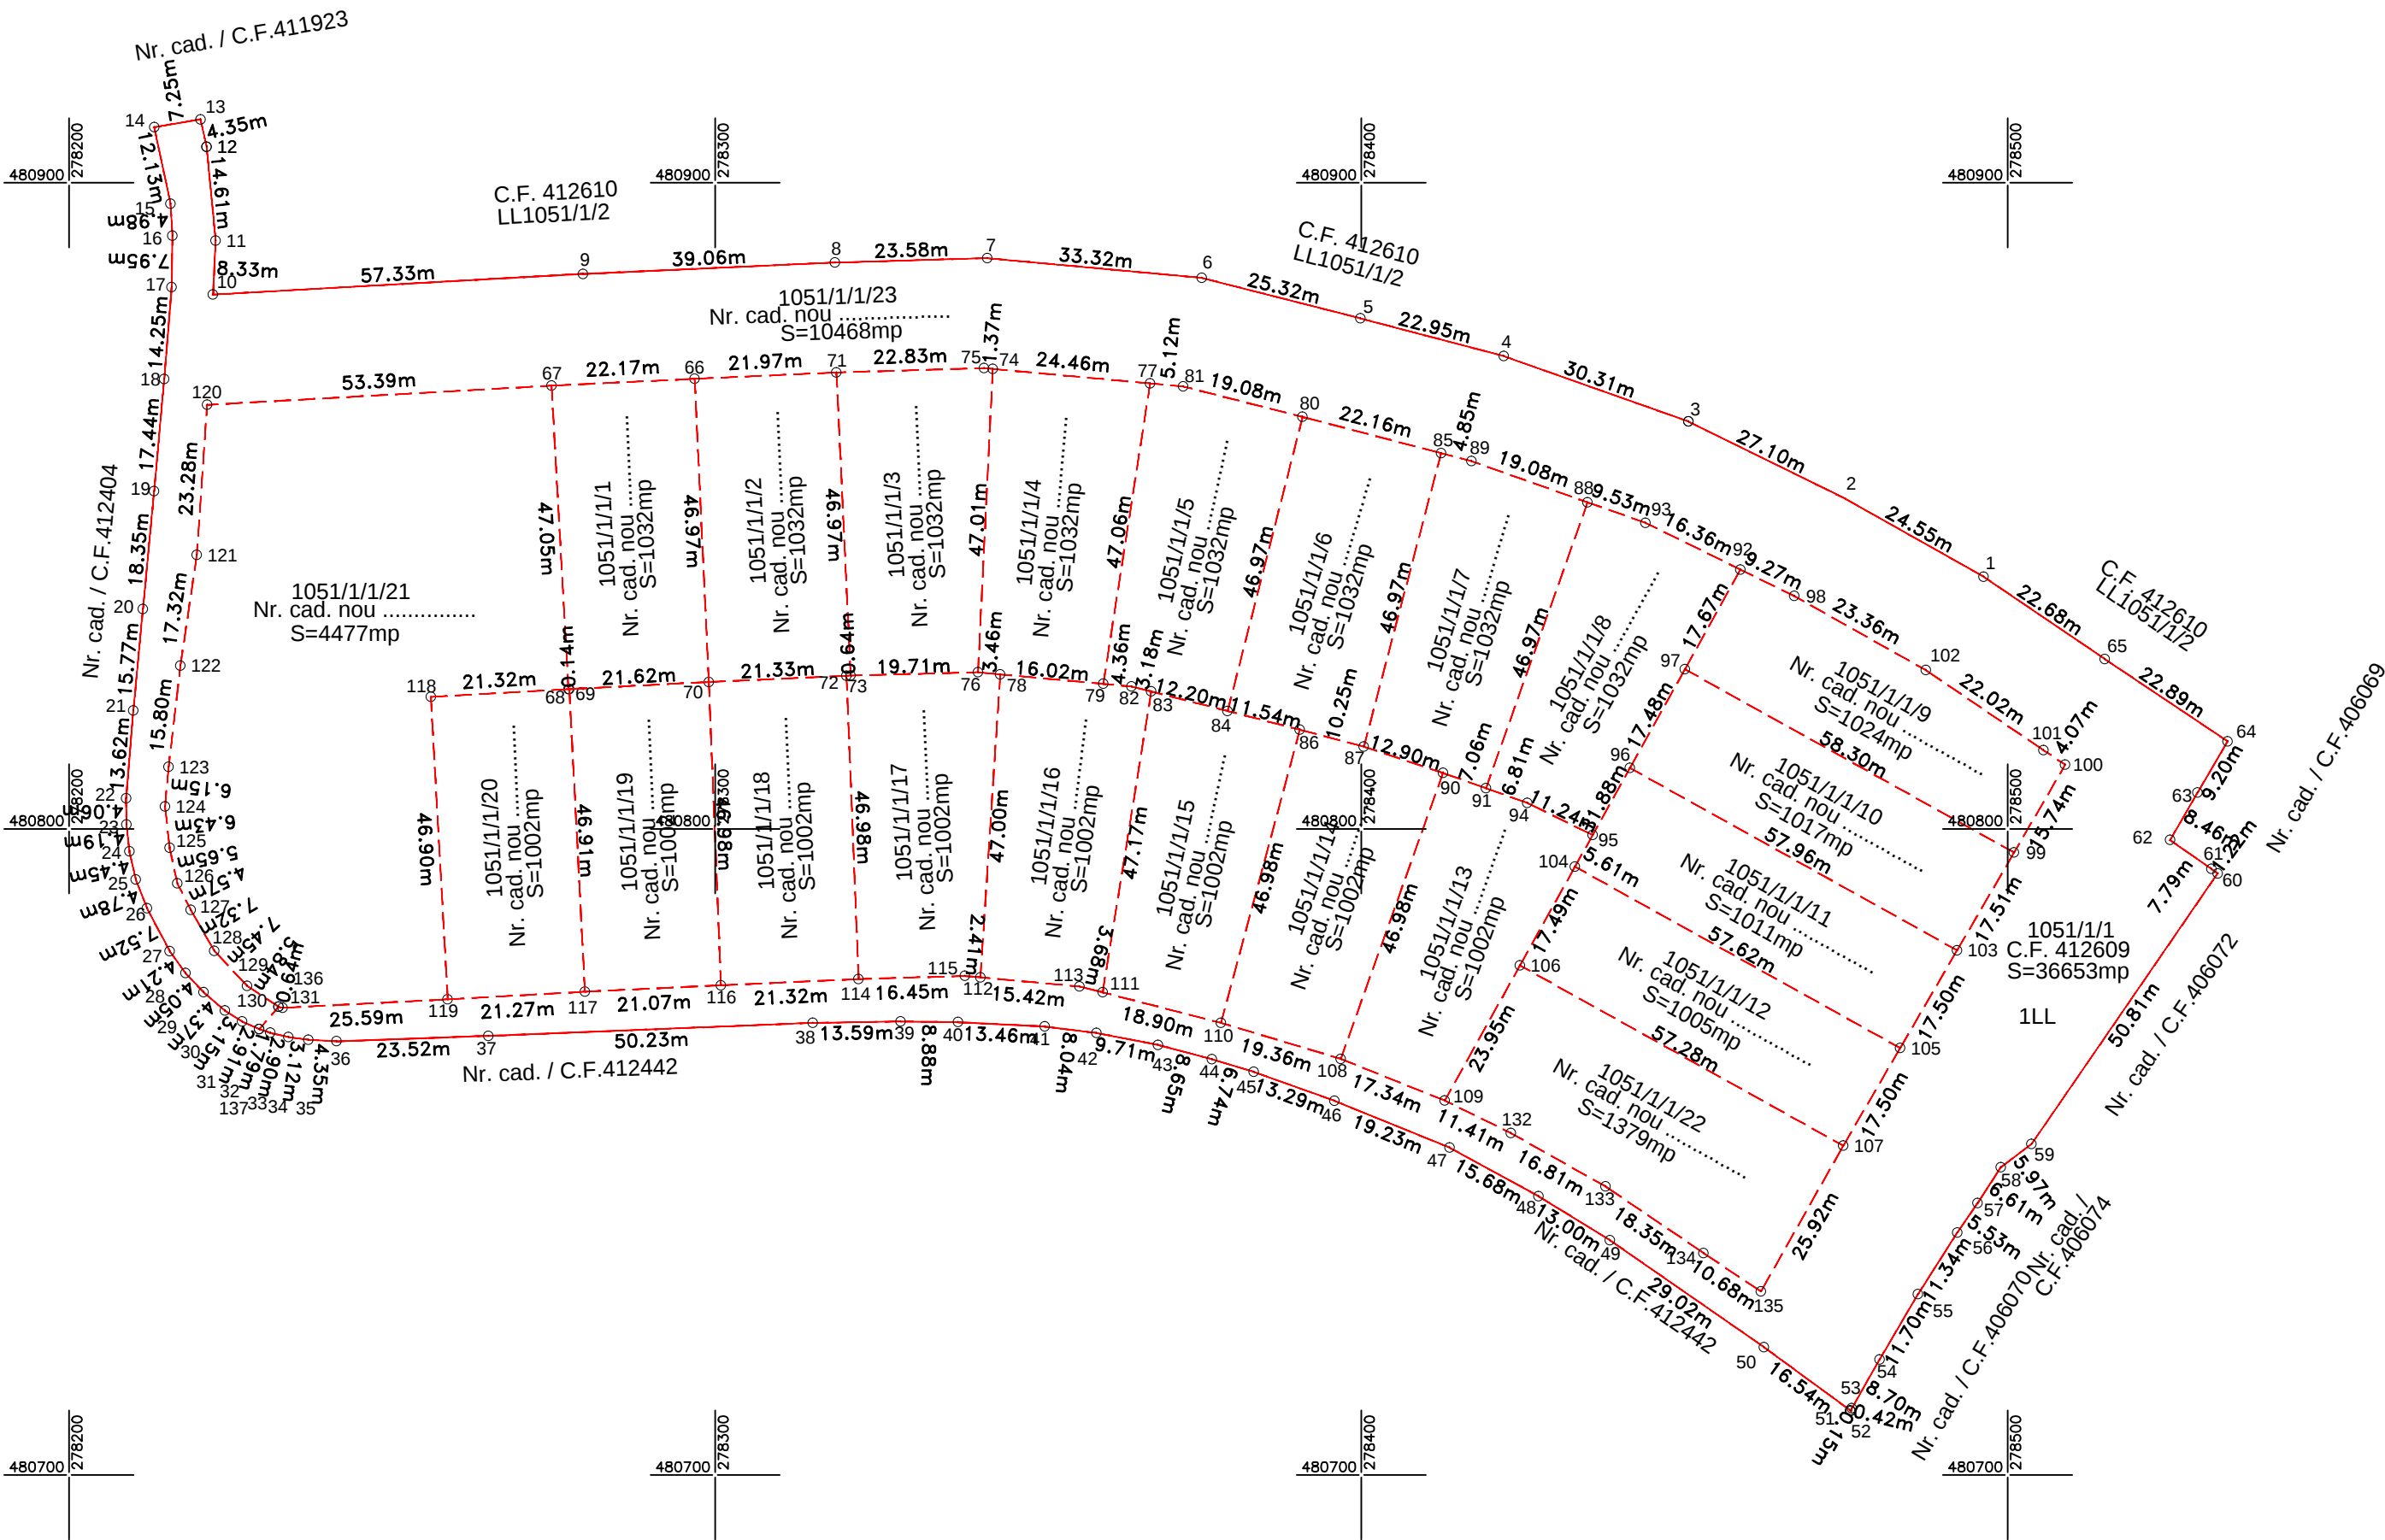

Situatia actuala (inainte de dezmembreare)				Situatia viitoare (dupa dezmembreare)			
Date referitoare la teren				Date referitoare la teren			
Nr. cad.	Categ. folosinta	Suprafata [mp]	Descrierea imobilului	Nr. cad. nou	Categ. folosinta	Suprafata [mp]	Descrierea imobilului
412609	LL	36653	NEIMPREJMUIT	1051/1/1/1 Nr. cad. nou	LL	1032	INTRAVILAN PENTRU LOCUINTE
				1051/1/1/2 Nr. cad. nou	LL	1032	INTRAVILAN PENTRU LOCUINTE
				1051/1/1/3 Nr. cad. nou	LL	1032	INTRAVILAN PENTRU LOCUINTE
				1051/1/1/4 Nr. cad. nou	LL	1032	INTRAVILAN PENTRU LOCUINTE
				1051/1/1/5 Nr. cad. nou	LL	1032	INTRAVILAN PENTRU LOCUINTE
				1051/1/1/6 Nr. cad. nou	LL	1032	INTRAVILAN PENTRU LOCUINTE
				1051/1/1/7 Nr. cad. nou	LL	1032	INTRAVILAN PENTRU LOCUINTE
				1051/1/1/8 Nr. cad. nou	LL	1032	INTRAVILAN PENTRU LOCUINTE
				1051/1/1/9 Nr. cad. nou	LL	1024	INTRAVILAN PENTRU LOCUINTE
				1051/1/1/10 Nr. cad. nou	LL	1017	INTRAVILAN PENTRU LOCUINTE
				1051/1/1/11 Nr. cad. nou	LL	1011	INTRAVILAN PENTRU LOCUINTE
				1051/1/1/12 Nr. cad. nou	LL	1005	INTRAVILAN PENTRU LOCUINTE
				1051/1/1/13 Nr. cad. nou	LL	1002	INTRAVILAN PENTRU LOCUINTE
				1051/1/1/14 Nr. cad. nou	LL	1002	INTRAVILAN PENTRU LOCUINTE
				1051/1/1/15 Nr. cad. nou	LL	1002	INTRAVILAN PENTRU LOCUINTE
				1051/1/1/16 Nr. cad. nou	LL	1002	INTRAVILAN PENTRU LOCUINTE
				1051/1/1/17 Nr. cad. nou	LL	1002	INTRAVILAN PENTRU LOCUINTE
				1051/1/1/18 Nr. cad. nou	LL	1002	INTRAVILAN PENTRU LOCUINTE
				1051/1/1/19 Nr. cad. nou	LL	1002	INTRAVILAN PENTRU LOCUINTE
				1051/1/1/20 Nr. cad. nou	LL	1002	INTRAVILAN PENTRU LOCUINTE
				1051/1/1/21 Nr. cad. nou	LL	4477	INTRAVILAN PENTRU ZONA VERDE
				1051/1/1/22 Nr. cad. nou	LL	1379	INTRAVILAN PENTRU ECHIPARE TEHNICO-EDILITARE EXISTENTE
				1051/1/1/23 Nr. cad. nou	LL	10468	INTRAVILAN PENTRU DRUM
Total		36653		Total		36653	
Executant: Ing. Dragomir Lucian Octavian Certificat de autorizare cat. D Seria: RO-B-F nr. 0111/26.10.2010 TOPO DRAGOMIR TIM S.R.L. Certificat de autorizare clasa III Seria: RO-B-J nr. 2260/15.12.2021 Confirm executarea măsurătorilor la teren, corectitudinea întocmirii documentației cadastrale și corespondența acesteia cu realitatea din teren Semnătura și ștampila Data: 09.2024				Ștampila de autorizare a ANCPPI CERTIFICAT DE AUTORIZARE Seria: RO-B-F Nr. 0111/26.10.2010 Lucian Octavian DRAGOMIR CATEGORIA D Ștampila de autorizare a ANCPPI CERTIFICAT DE AUTORIZARE Seria: RO-B-J Nr. 2260/15.12.2021 TOPO DRAGOMIR TIM SRL CLASA III			

Legenda

- Limita Nr. cad. / C.F. 412609
- Limita parcele prop. dez.
- Distanțe
- Nr. punct