



PLAN L AMPLASAMENT SI DELIMITARE A IMOBILULUI

Scara 1 : 1000

Nr. cadastral	Suprafata măsurată	Adresa imobilului
	6907m.p.	Intravilan sat Popesti, comuna Popesti, judetul Iasi - T 25 , parcela CC1(27/4/
C.F. nr.	UAT	Com. Popesti

A. Date referitoare la teren			
Nr. parcellă	Categoria de folosință	Suprafata (m.p.)	Valoarea de impozitare(lei)
1	CC	6907	93245
Total		6907	93245
B. Date referitoare la construcții			
Cod constr.	Suprafata construită la sol (m.p.)	Valoarea de impozitare(lei)	Mențiuni
Total			
Suprafata totală măsurată =6907m.p.			
Suprafata din act =6907m.p.			
Executant: GRIGORAȘ IULIA MIHAELA			
Confirm executarea masuratorilor la teren, corectitudinea intocmirii documentatiei cadastrale si corespondenta acesteia cu realitatea din teren		Inspector:	Confirm introducerea imobilului in baza de date integrata si atribuirea numarului cadastral
Semnatura si stampila		Semnatura si stampila	
12.2024		12.2024	

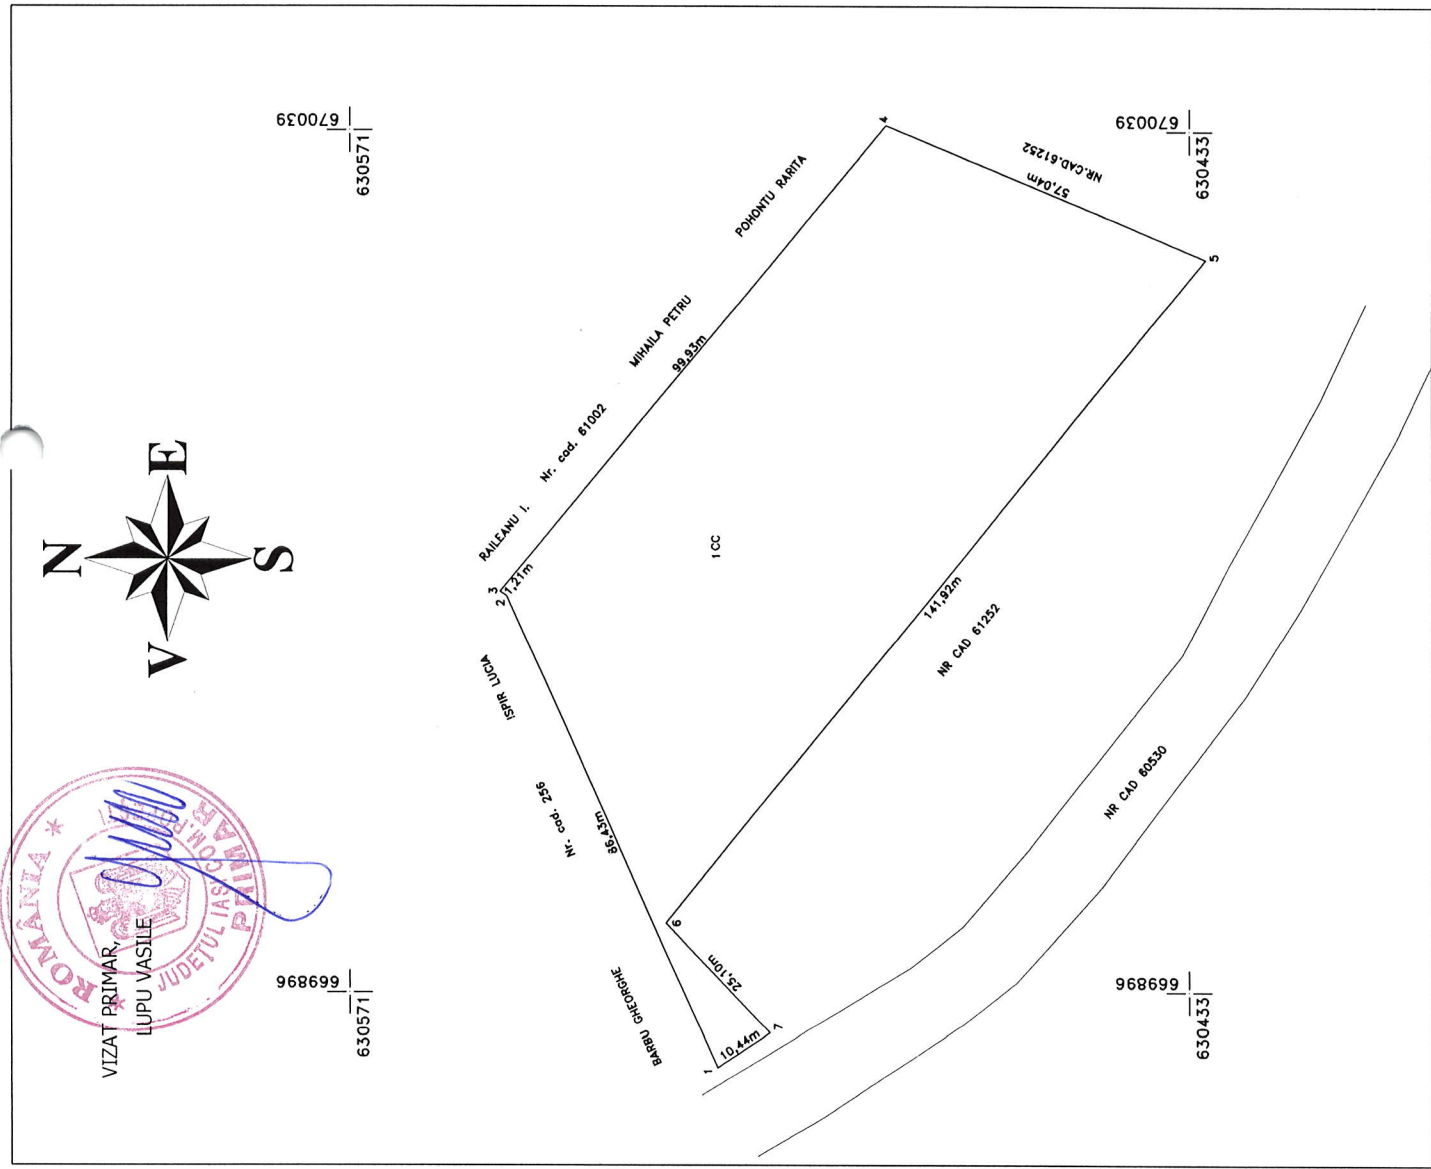

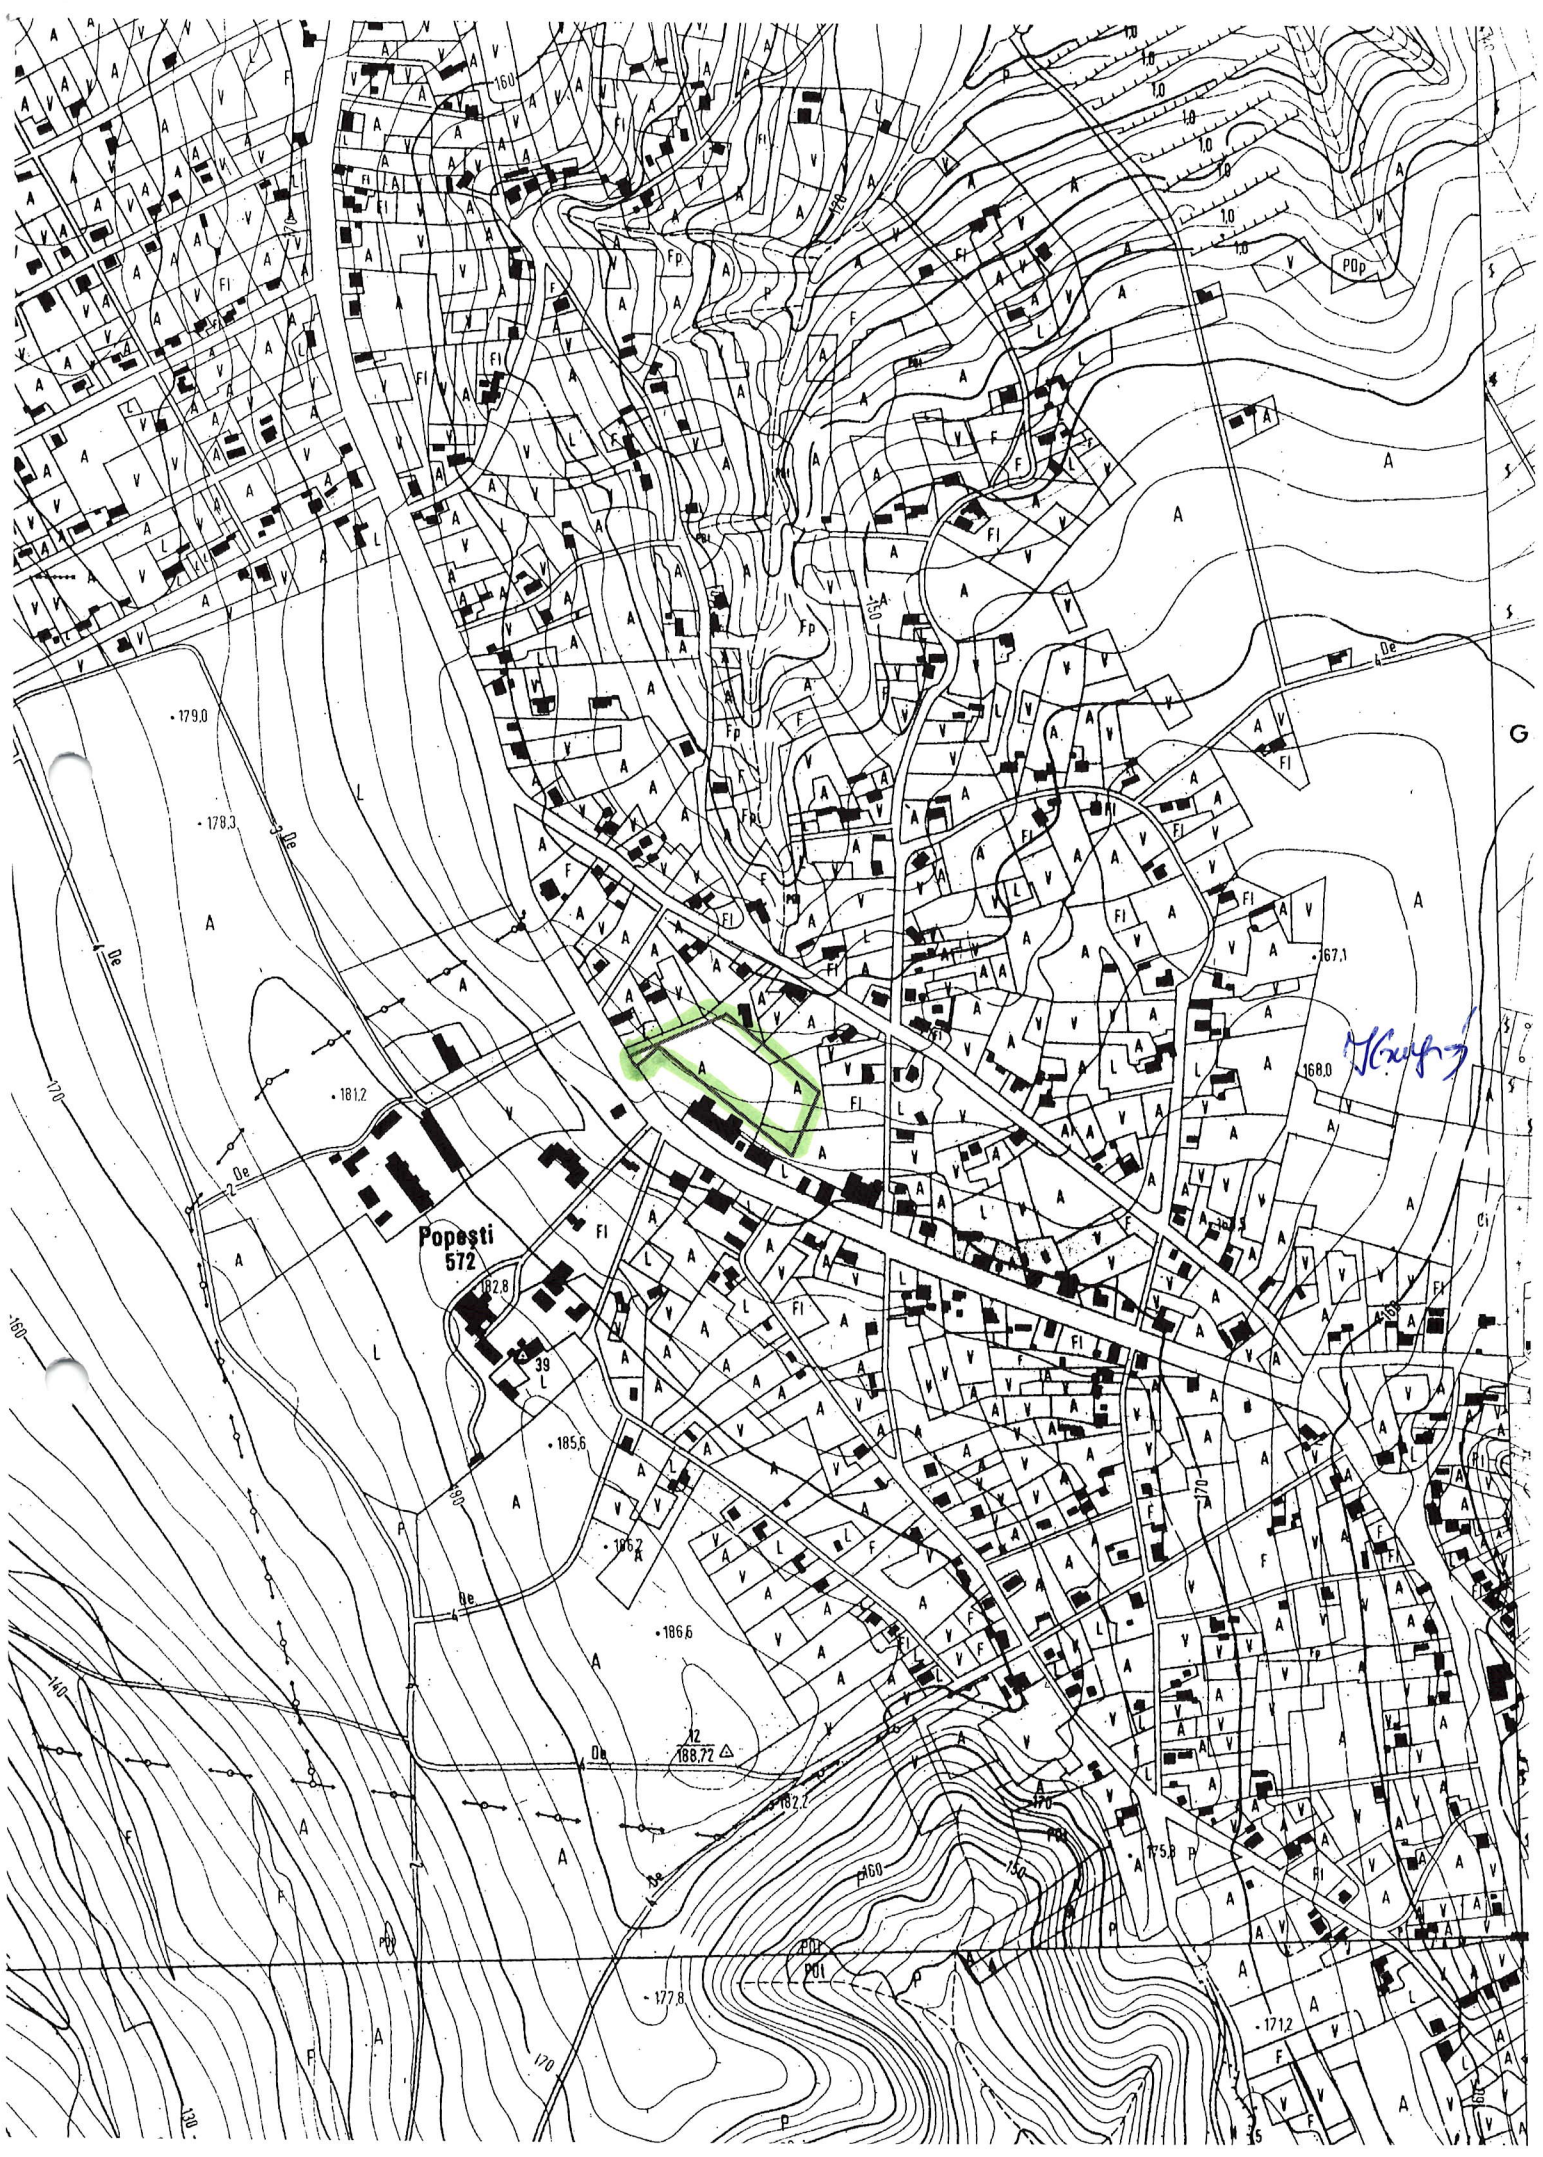

Handwritten signature

INVENTAR DE COORDONATE

Nr. Pct.	Coordonate pct.de contur		Lungimi laturi D(i,i+1)
	X [m]	Y [m]	
1	630511.220	669883.720	86.429
2	630545.960	669962.860	1.209
3	630546.960	669963.540	99.926
4	630483.380	670040.630	57.043
5	630430.750	670018.630	141.916
6	630519.644	669908.004	25.098
7	630502.590	669889.590	10.437
S(1)=6906.85 P=422.060m			

CALCULUL SUPRAFETEI

Nr. Pct.	Coordonate pct.de contur		Lungimi laturi D(i,i+1)
	X [m]	Y [m]	
1	630511.220	669883.720	86.429
2	630545.960	669962.860	1.209
3	630546.960	669963.540	99.926
4	630483.380	670040.630	57.043
5	630430.750	670018.630	141.916
6	630519.644	669908.004	25.098
7	630502.590	669889.590	10.437
S(1)=6906.85 P=422.060m			

Executant: GRIGORAȘ IULIA MIHAELA

Grigoraș