


PLAN DE AMPLASAMENT SI DELIMITARE A IMOBILULUI

Scara 1:2000

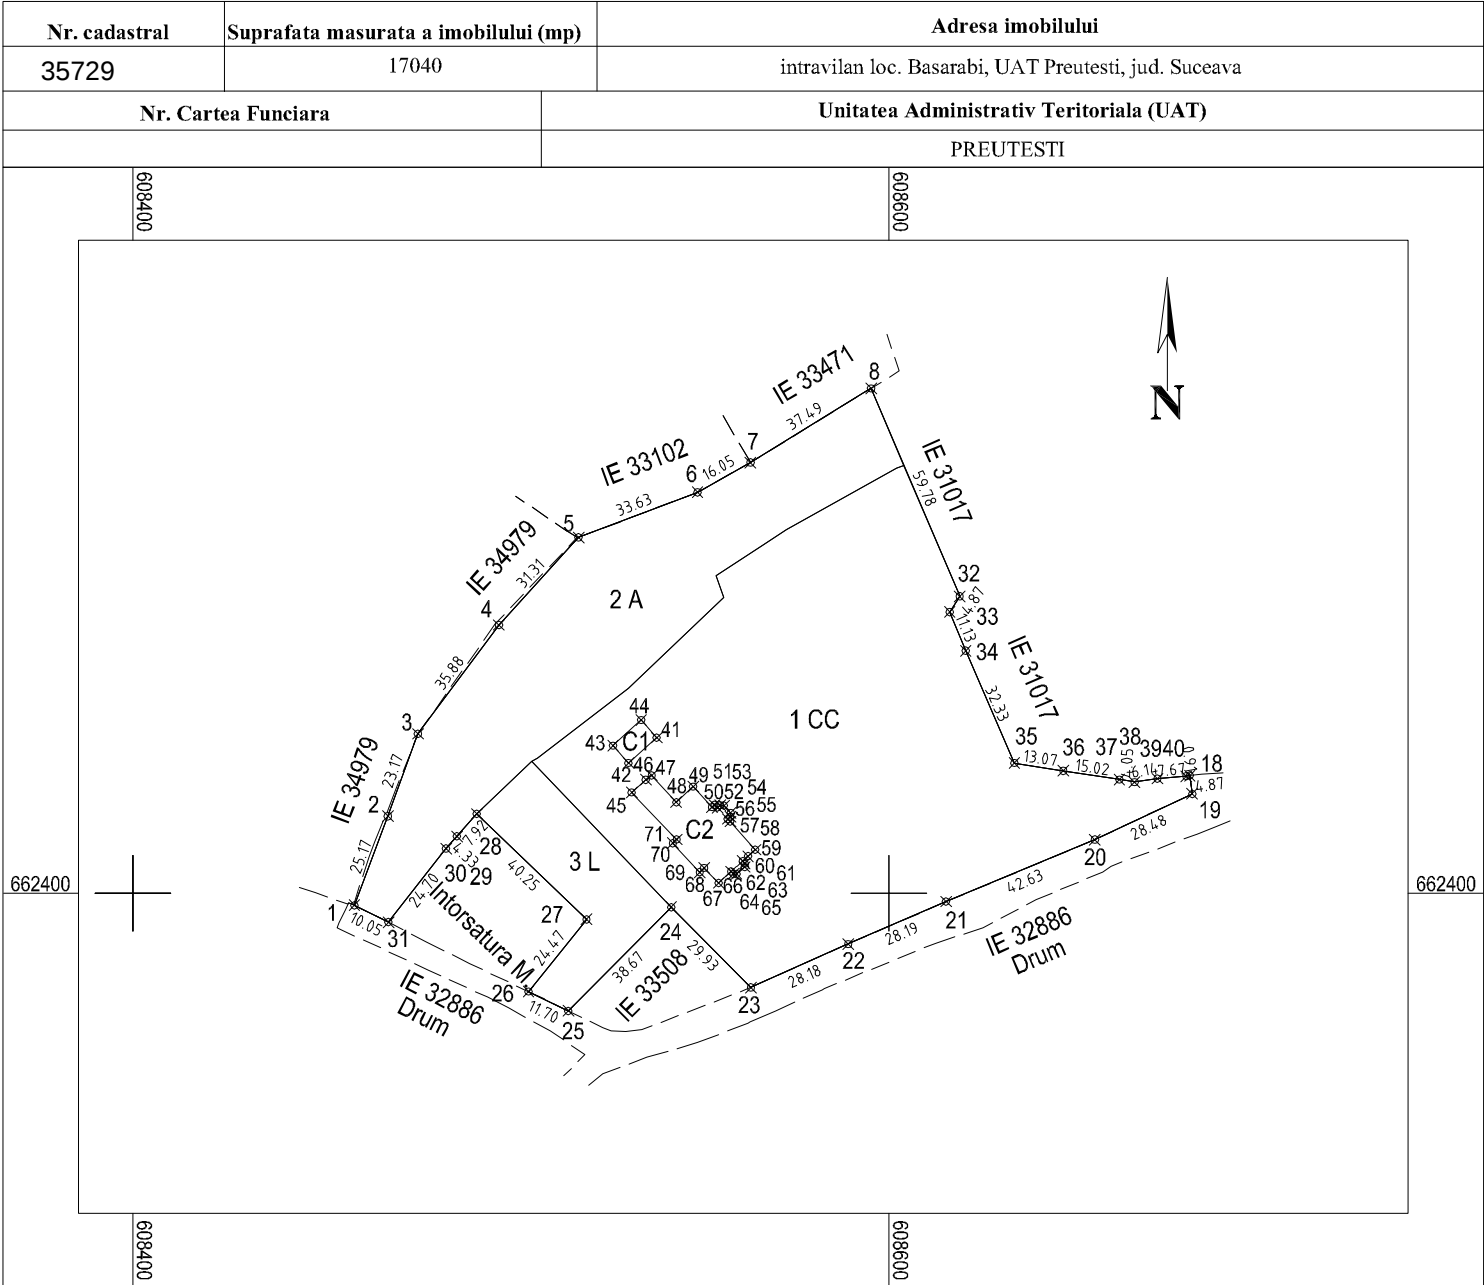

A. Date referitoare la teren

Nr. parcela	Categoria de folosinta	Suprafata (mp)	Mentiuni
1	CC	10859	Imobilul este partial cu gard din plasa.
2	A	4883	
3	L	1298	
TOTAL		17040	--

B. Date referitoare la constructii

Cod constructie	Destinatie	Suprafata construita la sol (mp)	Mentiuni
C1	CA	62	Nr. niveluri:1; S. construita la sol:62 mp; Magazie având o suprafață construită la sol de 62 mp și o suprafață desfășurată de 62 mp construcție întabulată.
C2	CA	403	Nr. niveluri:1; S. construita la sol:403 mp; Conac având o suprafață construită la sol de 403 mp și o suprafață desfășurată de 403 mp construcție întabulată
TOTAL		465	--

Suprafata totala masurata a imobilului: 17040 mp

Suprafata din act: 17040 mp

Executant, SC GEODESIGN SURVEY SRL ing. Amarfei Ovidiu Aut. Seria RO-B-J; Nr.2301 Confirm excecutarea masuratorilor la teren, corectitudinea intocmirii documentatiei cadastrale si corespondenta acestuia cu realitatea din teren Semnatura si stampila Data: 09.12.2024	Inspector, Rgi 40403/2024 Confirm introducerea imobilului in baza de date integrata si atribuirea numarului cadastral Semnatura si parafa Data: Stampila BCPI
--	--