


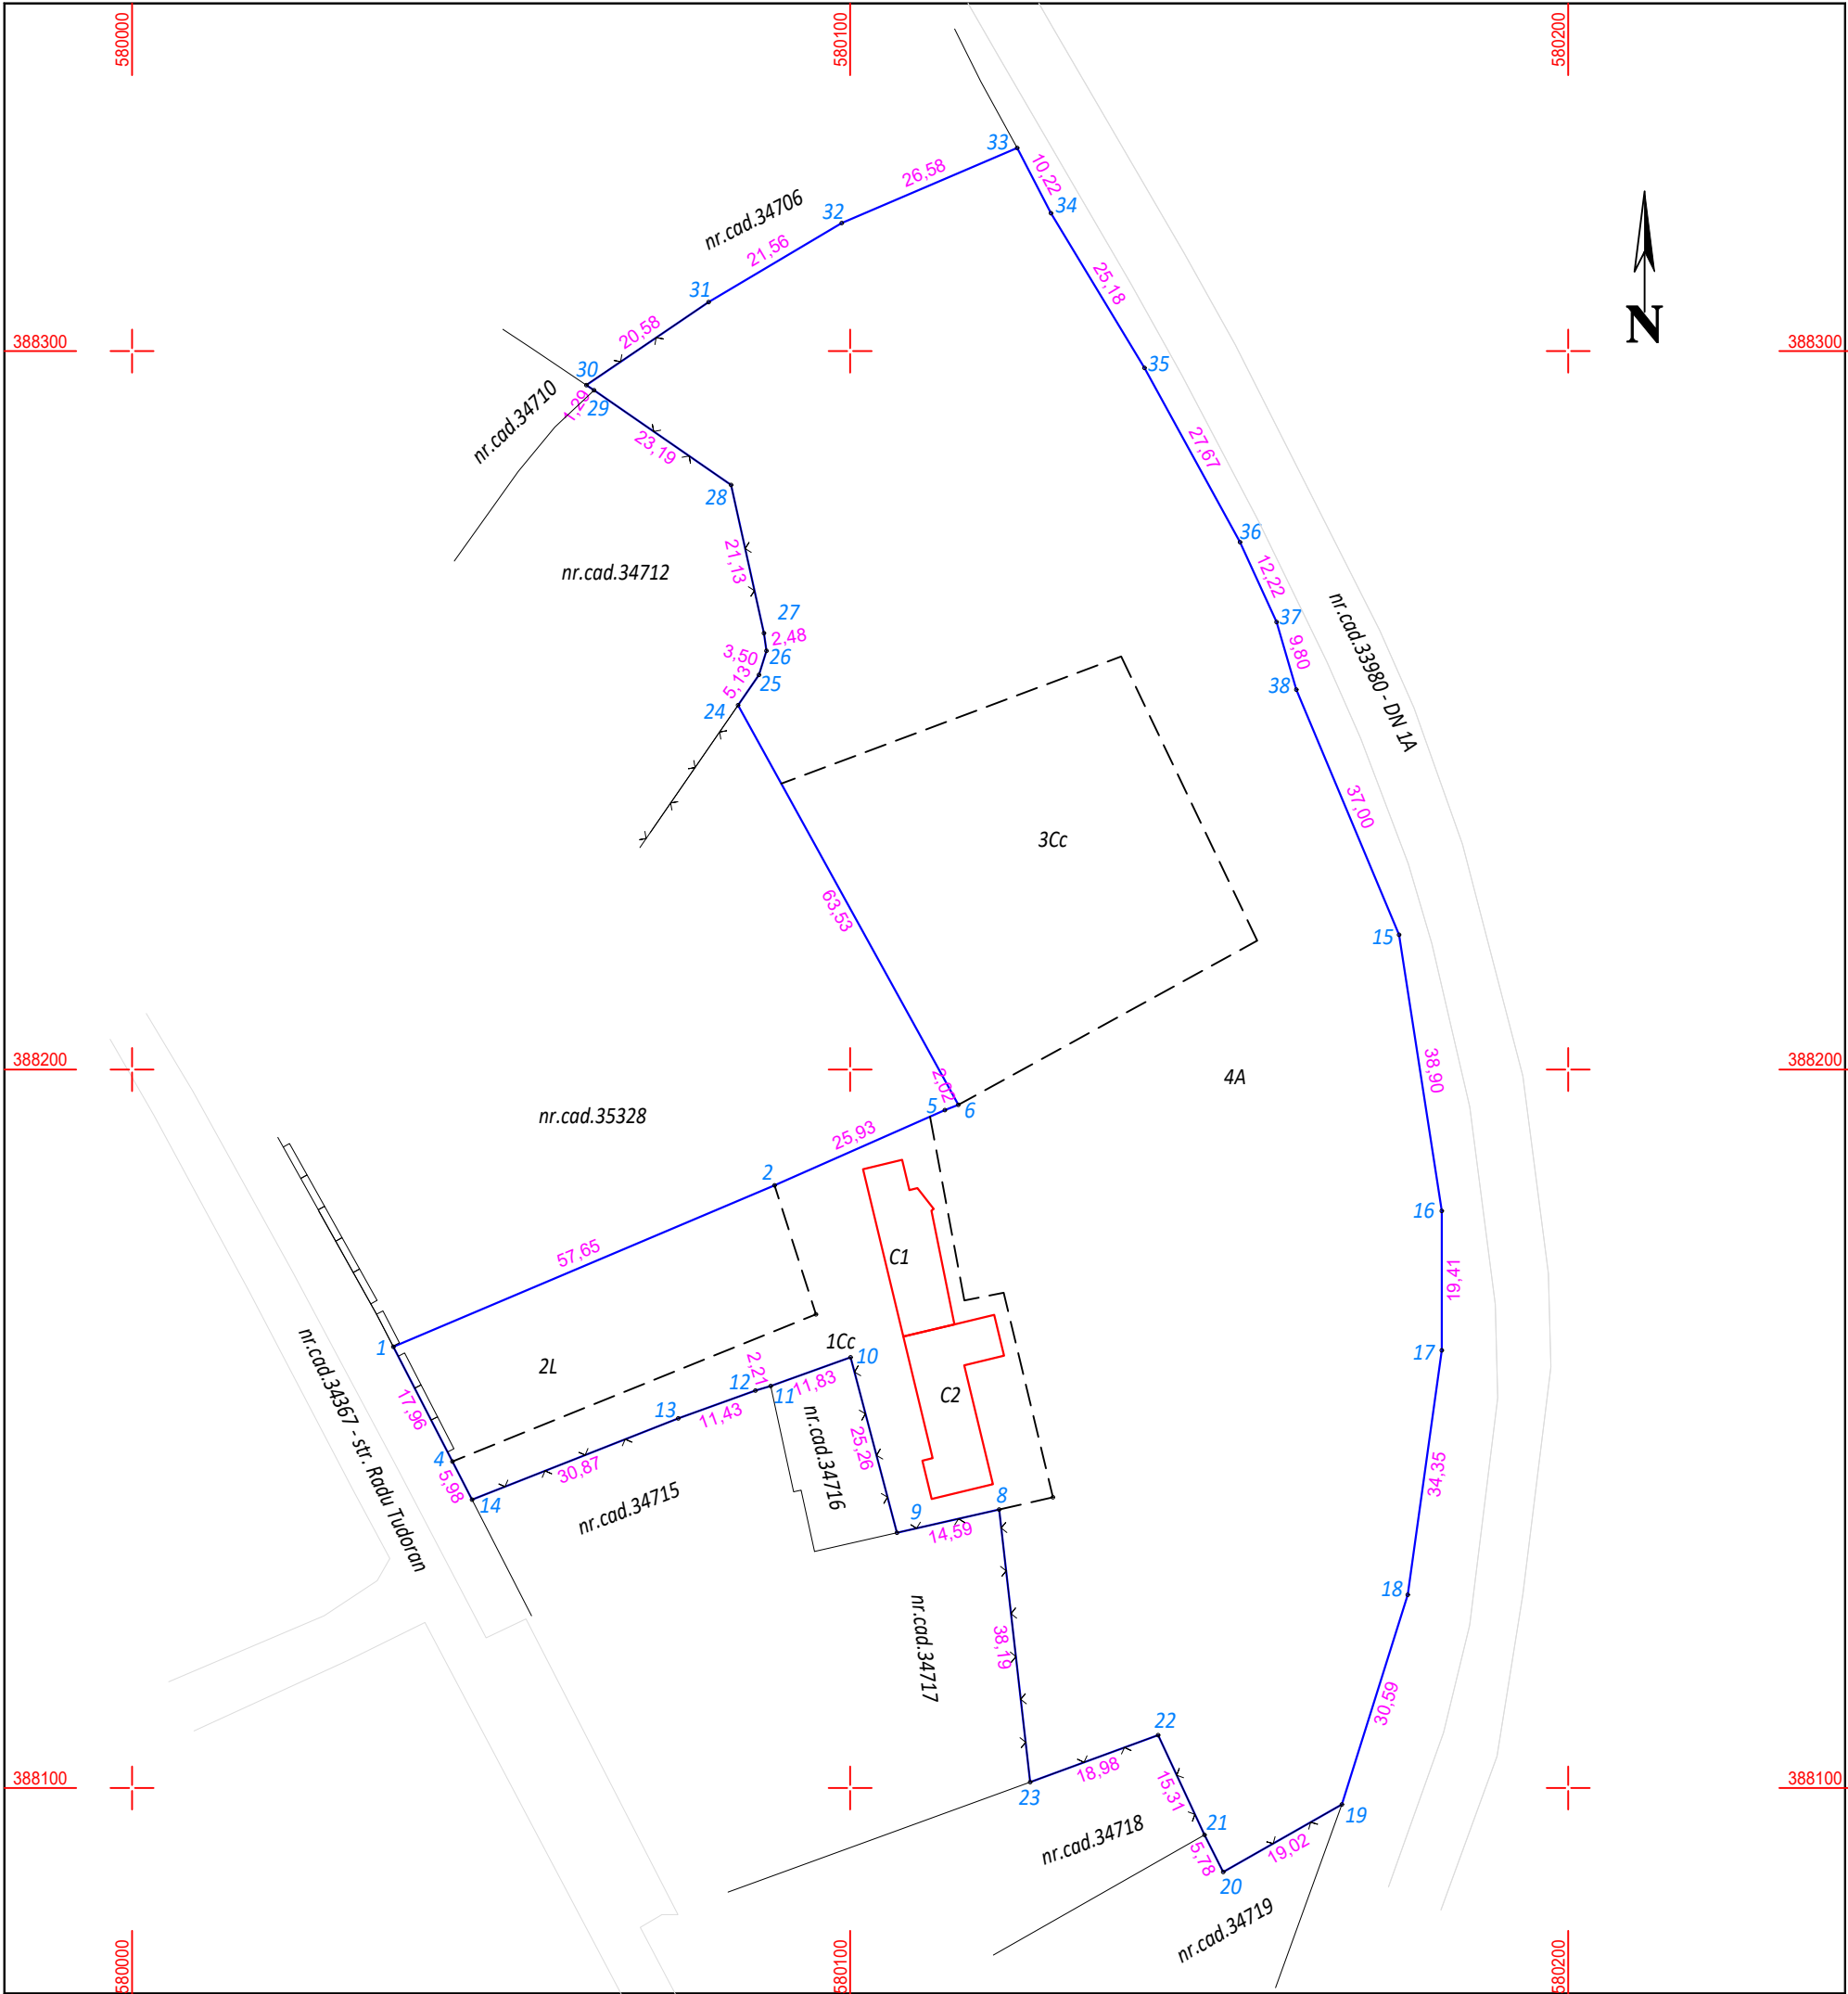

PLAN DE AMPLASAMENT SI DELIMITARE A IMOBILULUI

Scara 1:500

Nr. cadastral	Suprafata masurata	Adresa imobilului
37342	16831 mp	Loc. Blejoi, str. Radu Tudoran, nr. 14 T13 Cc1166 L1166/2 Cc1166/3 A1166 A1166/5

Cartea Funciara		UAT	BLEJOI
-----------------	--	-----	--------

A. Date referitoare la teren			
Nr. parcela	Categoria de folosinta	Suprafata [mp]	Mentiuni
1	Cc	1541	Teren partial imprejmuit intre punctele 2, 5 si 6; 24, 25, 26, 27, 28, 29, 30, si 31; 19, 20, 21, 22, 23, 8, 9, 10, 11, 12, 13, 14, 4 si 1
2	L	1029	
3	Cc	2316	
4	A	11945	
Total		16831	

B. Date referitoare la constructii			
Nr. constr.	Destinatia	Suprafata construita la sol [mp]	Mentiuni
C1	CL	173	Nr. niveluri 1; S.construita la sol=173mp; an 1910
C2	CIE	209	Nr. niveluri 1; S.construita la sol=209mp; an 1910
Total		382	

Suprafata totala masurata a imobilului = 16831mp
Suprafata din act = 16831mp

S.C. GEREM MINERVA S.R.L.

Comuna Blejoi, sat Ploiesti
Cartier Roua - Vila PL 103
autorizat A.N.C.P.I. ...
seria RO-B-J, nr. 2054, clasa III
Tel: 0758839120; office@geremminerva.ro
www.geremminerva.ro
Confirm executarea masuratorilor la teren, corectitudinea intocmirii documentatiei cadastrale si corespondenta acestora cu realitatea din teren

Executant: Ing. PASCU A. Roxana Mariana
Aut. A.N.C.P.I.
Seria RO-B-F nr. 1642
Categoria A

Data: Ianuarie 2025

Inspector

Confirm introducerea imobilului în baza de date integrată și atribuirea numărului cadastral

Semnătura și parafa

Data

Ștampila BCPI