


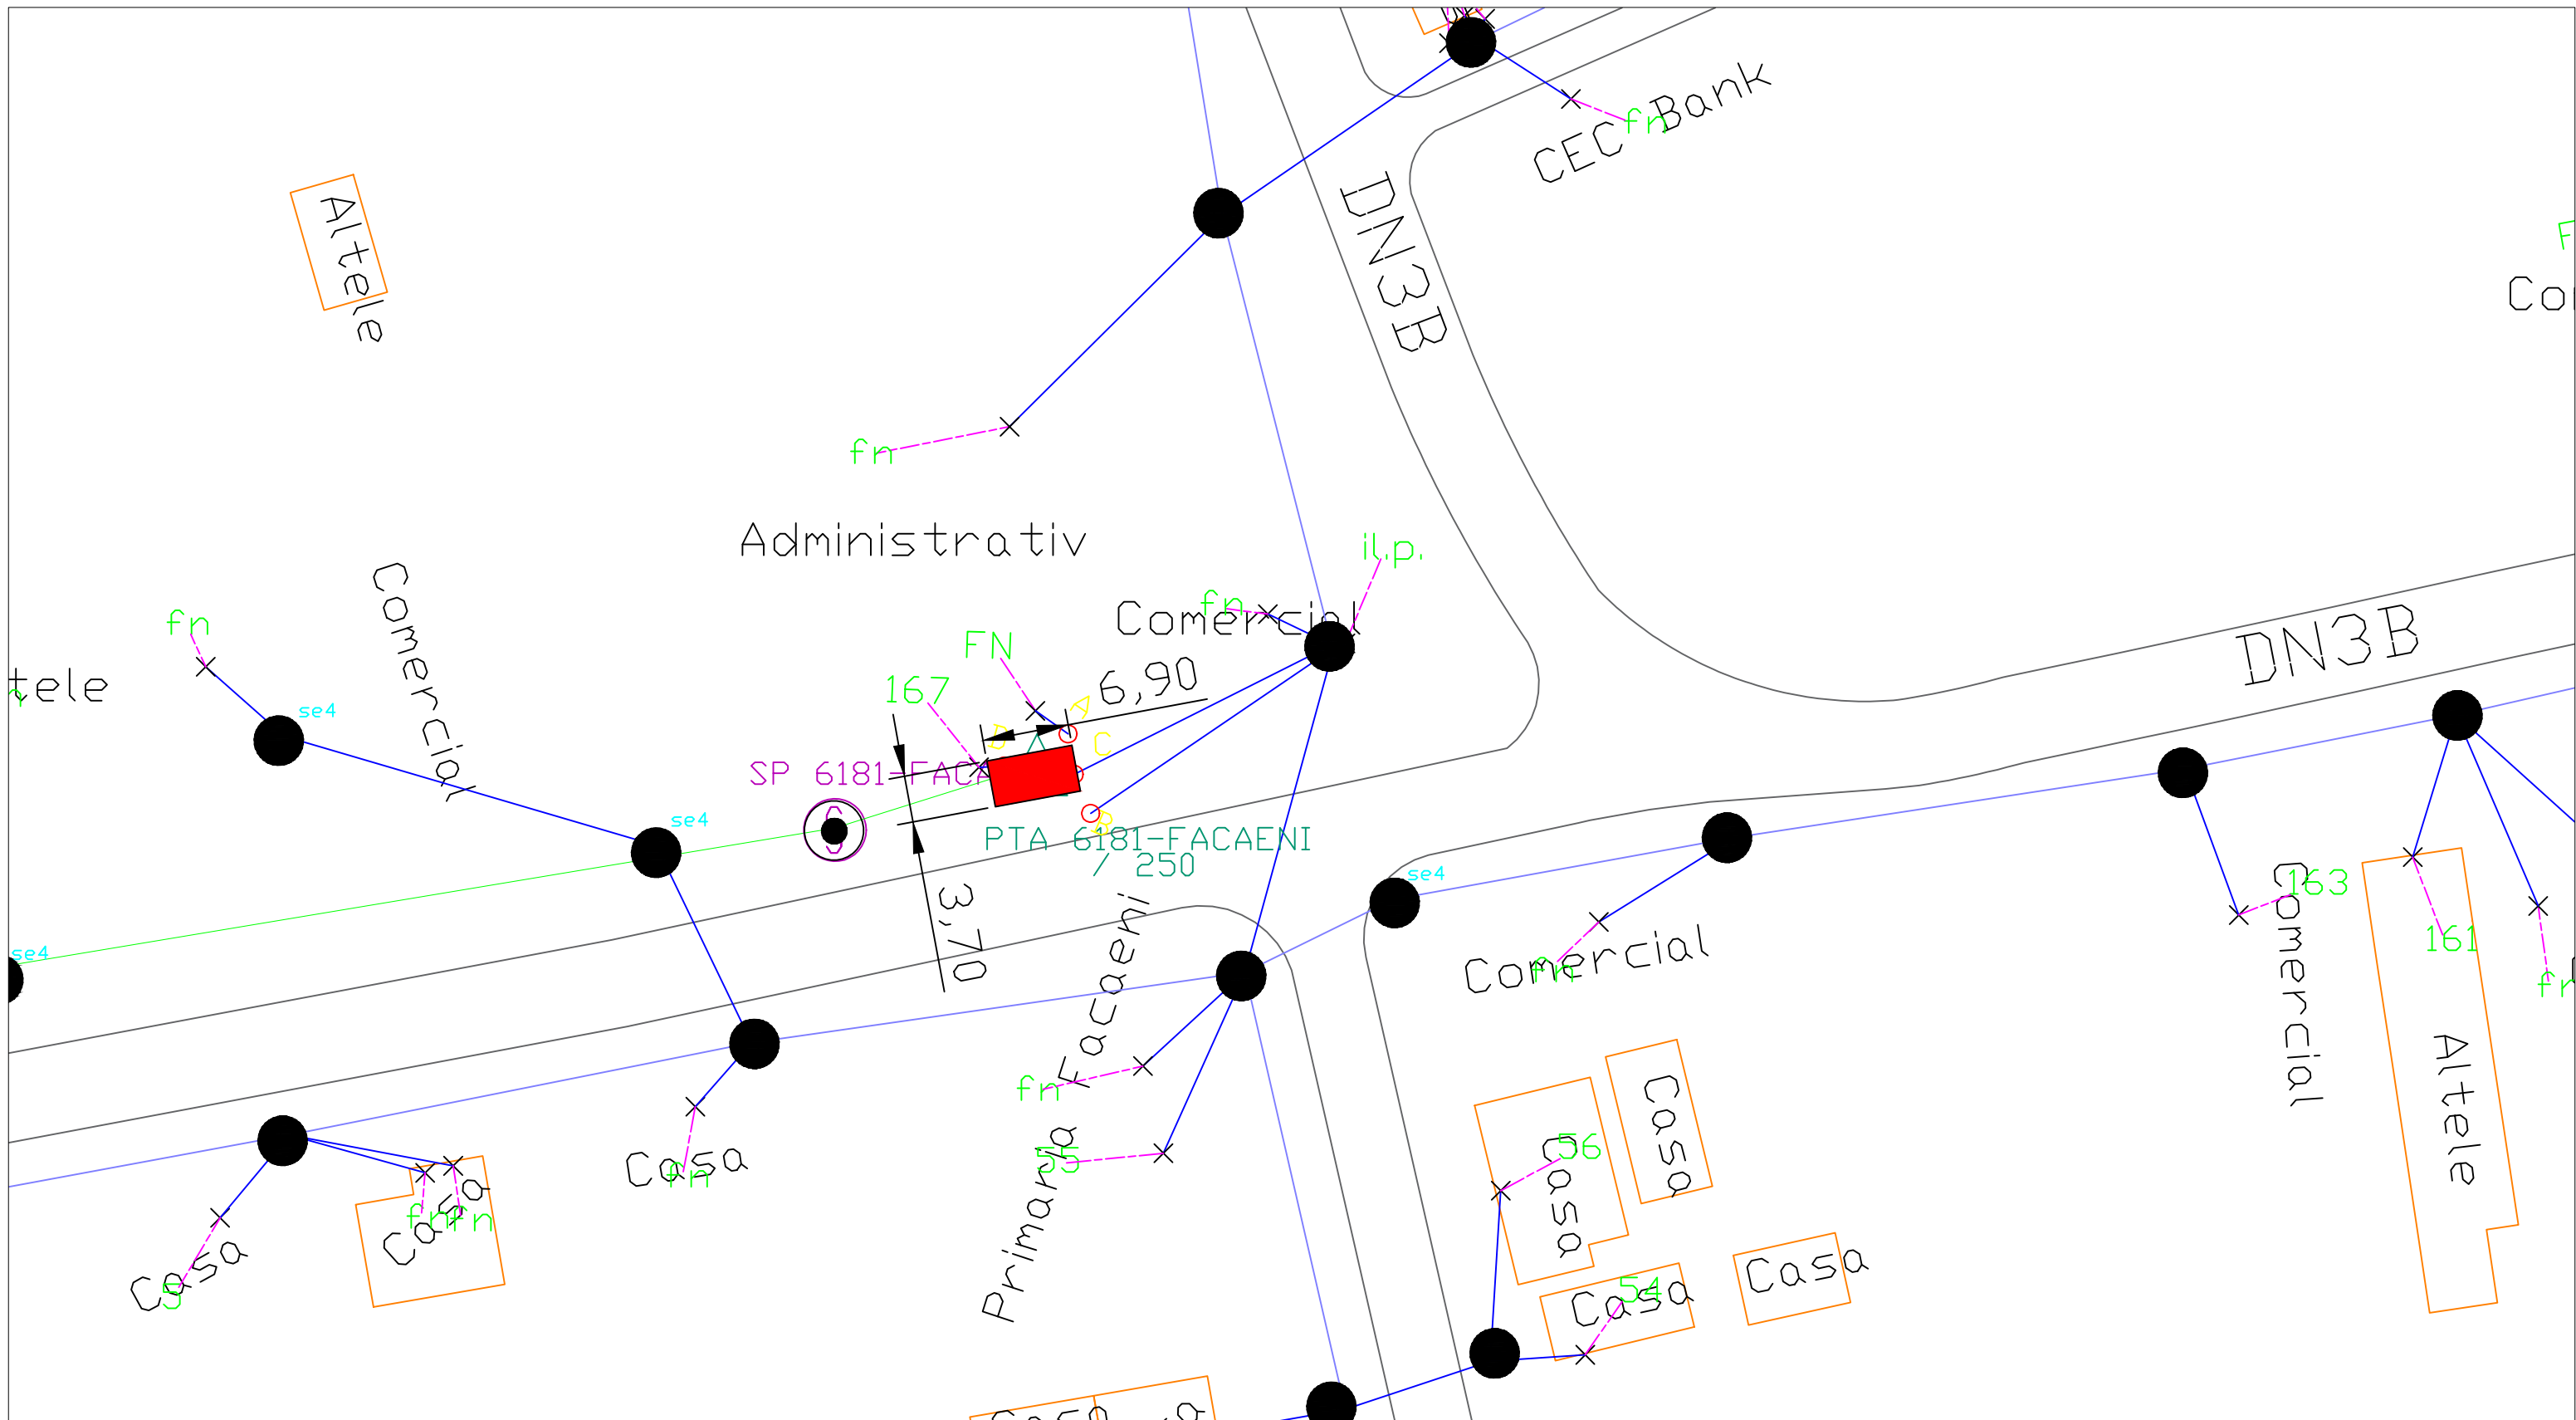

LEGENDA

PTAB PROIECTAT

Uz confidential				
VERIFICATOR/ EXPERT	NUME	SEMNAURA	CERINTA	REFERAT / EXPERTIZA NR. / DATA
PROIECTARE SI URMARIRI LUCRARI DOBROGEA				Beneficiar: RETELE ELECTRICE ROMANIA
SPECIFICATIE				Proiect nr. 151/2024
SEF PROIECT	Iacov Nelu			Faza: SF
PROIECTAT	Dinu V./Negrau V.			Titlu proiect: MODERNIZARE PT METALICE, PRIN TRECERE IN PTAB, PE CONSIDERENTE SAFTY, AMPLASATE IN ZONE CU FRECVENTA RIDICATA, SCOLI, LICEE, PARCURI, JUD. IALOMITA
DESENAT	Dinu V./Negrau V.			Titlu plansa: Plan amplasament PTAB 6181
Data: Ianuarie 2025				Plansa nr. 1 Fila: 9