


Plan de amplasament si delimitare a imobilului
cu propunerea de alipire
Scara 1:1000

Nr. cadastral	Suprafata masurata (mp)	Adresa imobilului
28559	1274 mp	Comuna Cornu, Sat Cornu de Jos, T 5 Parcelele 236, 237,intravilan, judetul Prahova
24851	1046 mp	Comuna Cornu, Sat Cornu de Jos, T 5 Parcelele 236, 237, intravilan, judetul Prahova

Cartea Funciara nr.		UAT	Cornu
---------------------	--	-----	-------

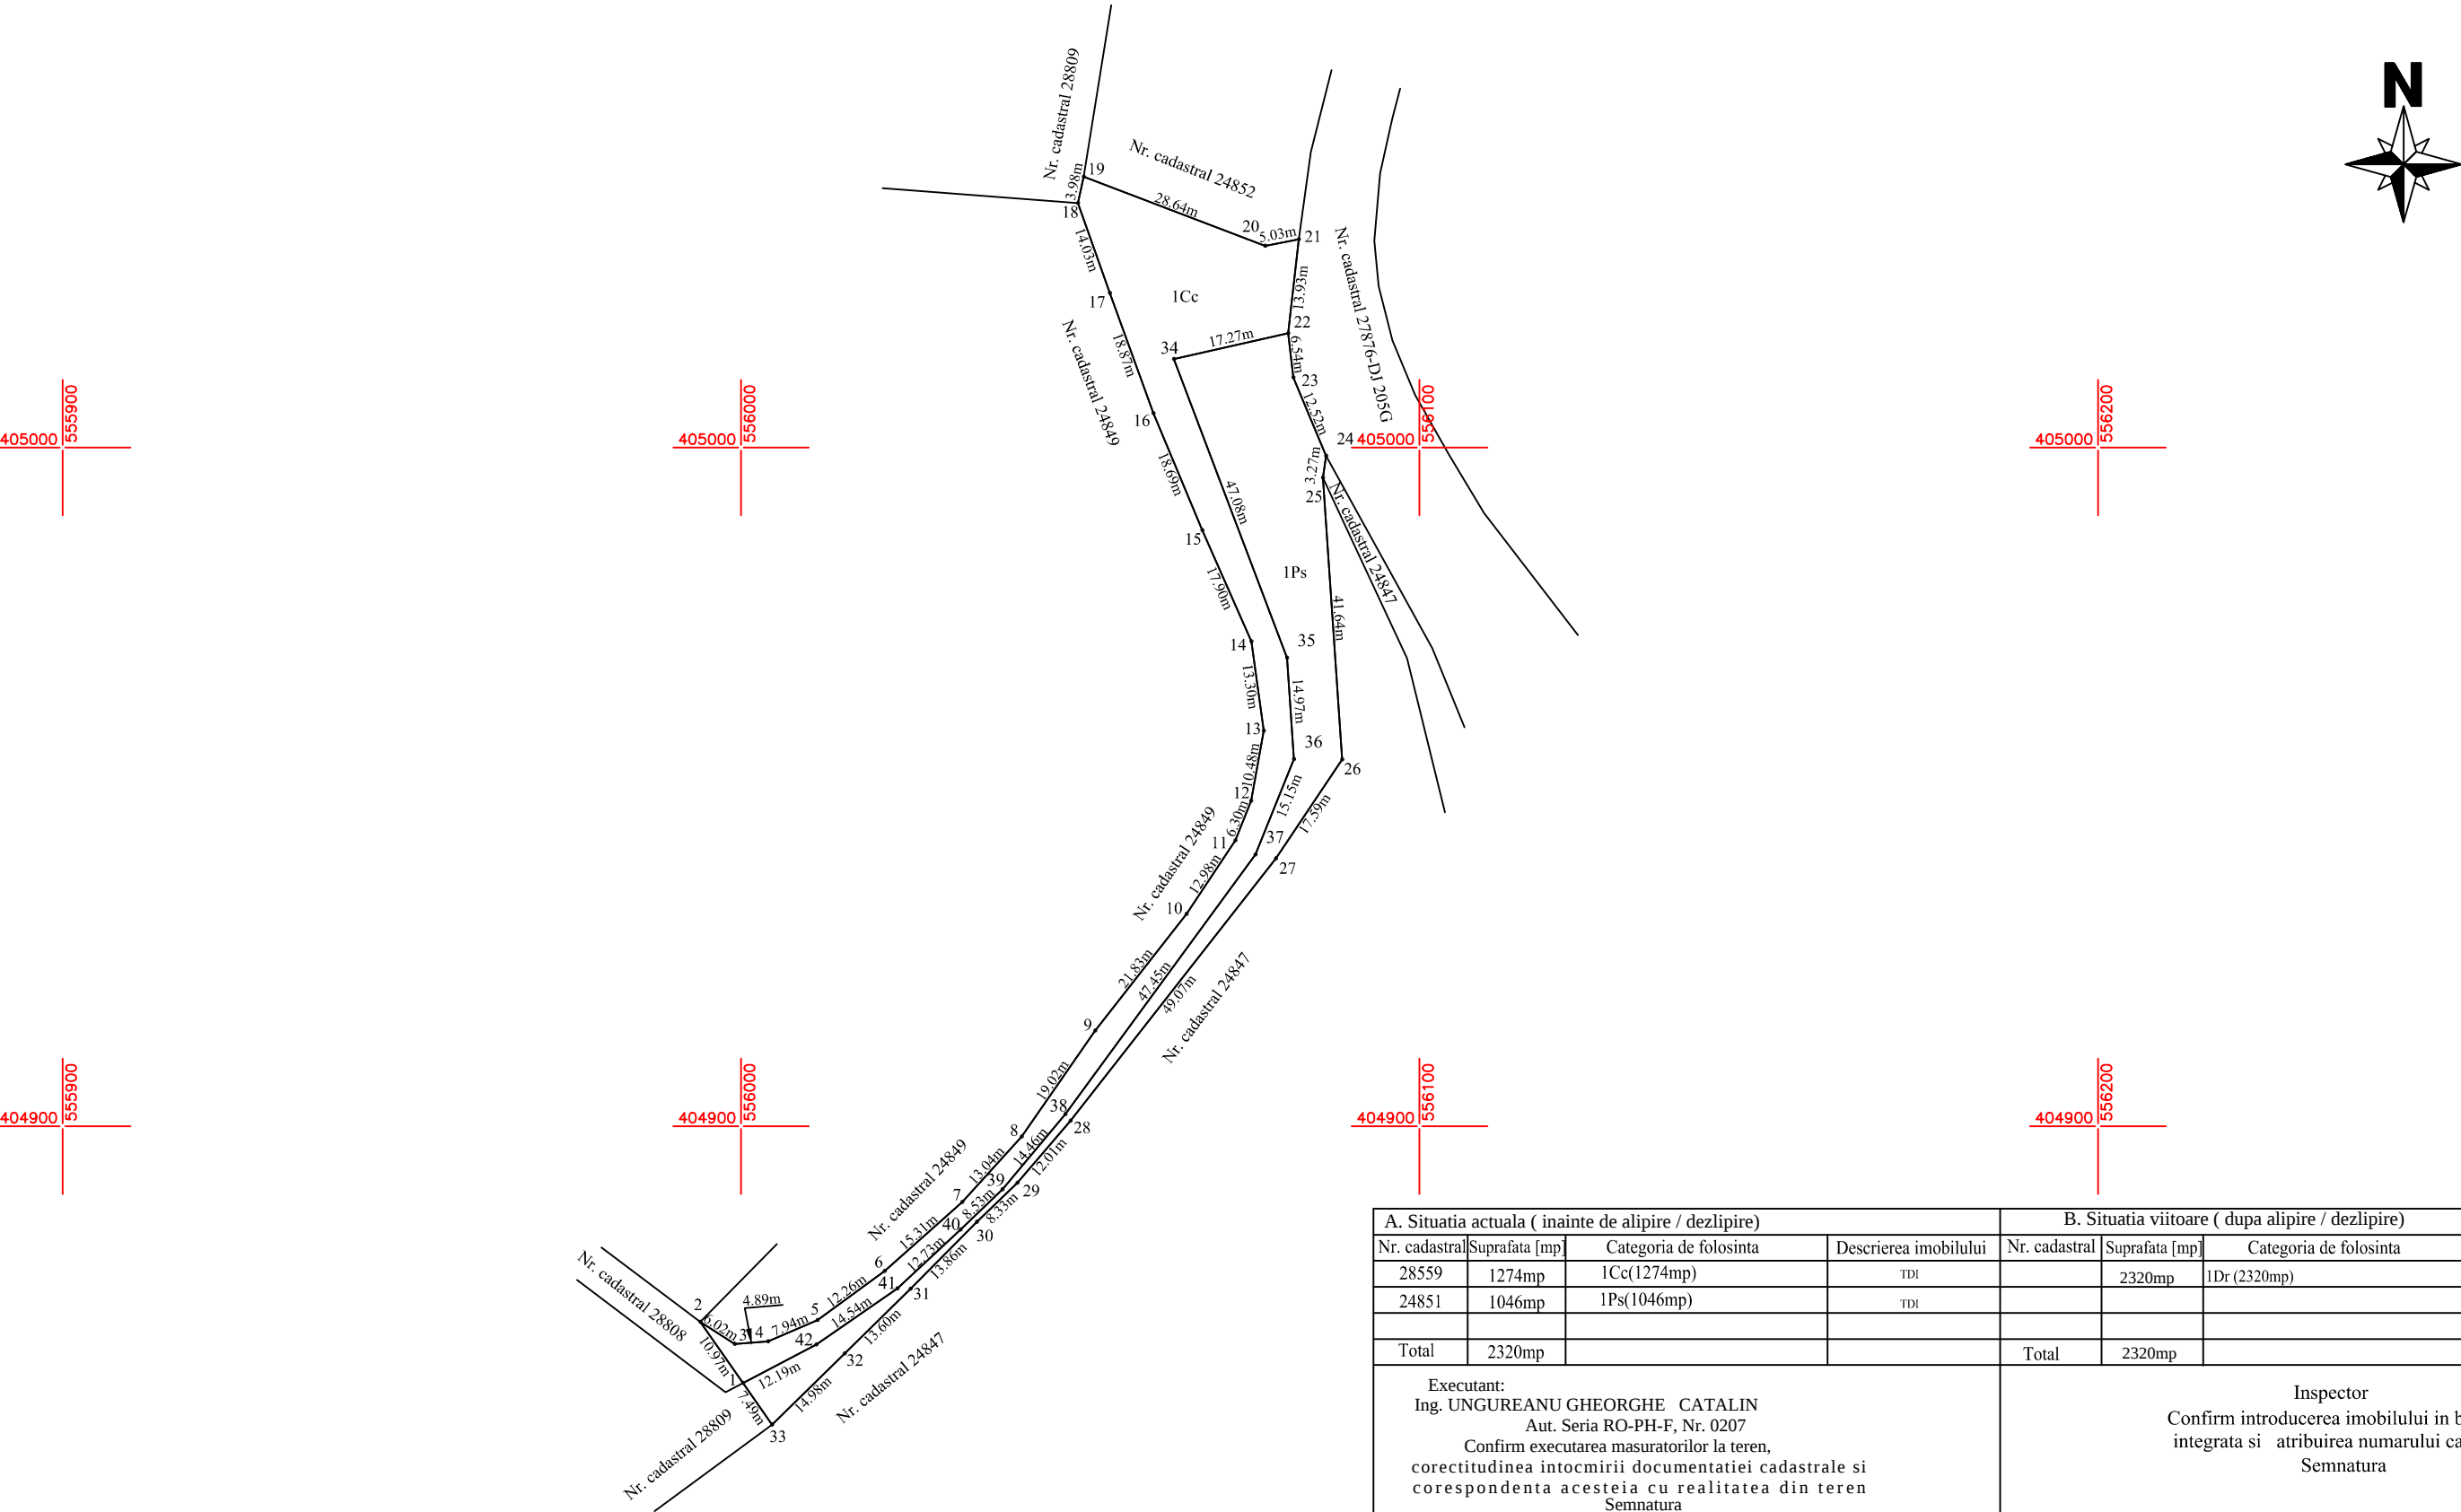

ANEXA NR.17

A. Situatiia actuala (inainte de alipire / dezlipire)				B. Situatiia viitoare (dupa alipire / dezlipire)			
Nr. cadastral	Suprafata [mp]	Categoria de folosinta	Descrierea imobilului	Nr. cadastral	Suprafata [mp]	Categoria de folosinta	Descrierea imobilului
28559	1274mp	1Cc(1274mp)	TDI		2320mp	1Dr (2320mp)	TDI
24851	1046mp	1Ps(1046mp)	TDI				
Total	2320mp			Total	2320mp		
Executant: Ing. UNGUREANU GHEORGHE CATALIN Aut. Seria RO-PH-F, Nr. 0207 Confirm executarea masuratorilor la teren, corectitudinea intocmirii documentatiei cadastrale si corespondenta acesteia cu realitatea din teren Semnatura				Inspector Confirm introducerea imobilului in baza de date integrata si atribuirea numarului cadastral Semnatura			
Data: Februarie 2025							