


Plan de amplasament si delimitare a imobilului

Scara 1: 1000

Nr. cadastral	Suprafata masurata (mp)	Adresa imobilului	
	2320 mp	Comuna Cornu, Sat Cornu de Jos, T 5 Parcelele 236, 237,intravilan, judetul Prahova	
Cartea Funciara nr.		UAT	Cornu

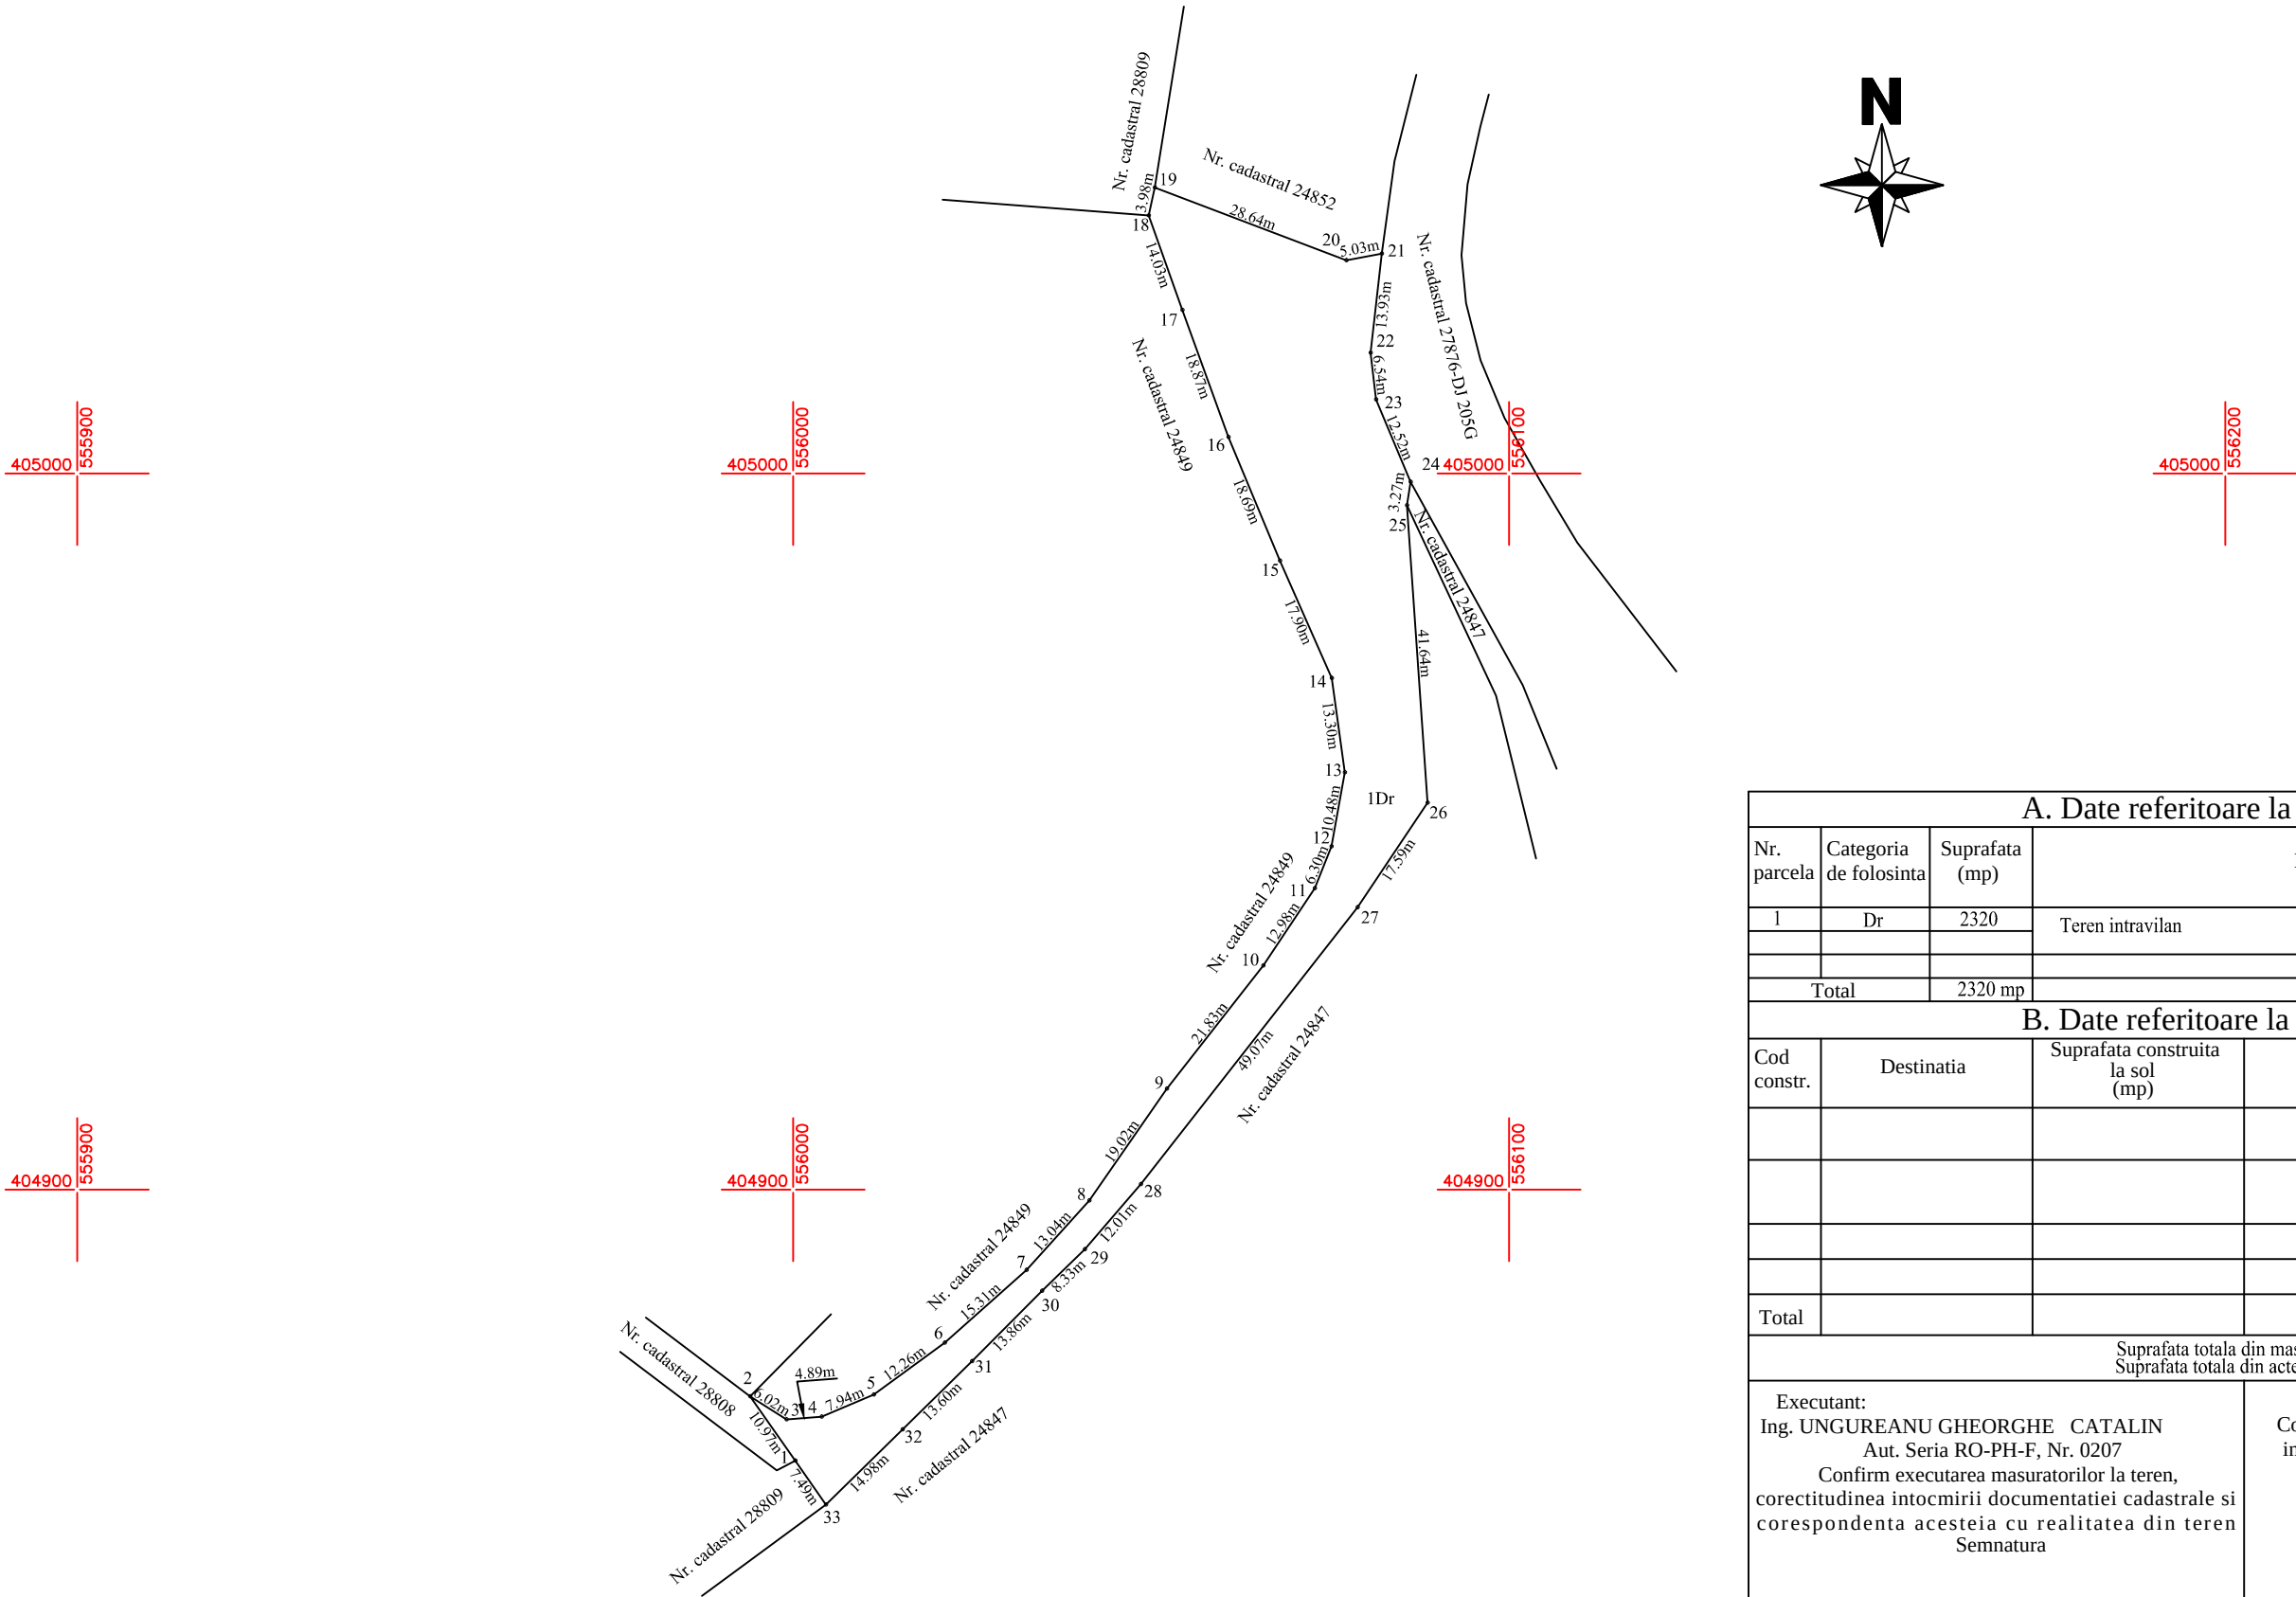

ANEXA NR. 16

A. Date referitoare la teren			
Nr. parcela	Categoria de folosinta	Suprafata (mp)	Mentiuni
1	Dr	2320	Teren intravilan
Total		2320 mp	
B. Date referitoare la constructii			
Cod constr.	Destinatia	Suprafata construita la sol (mp)	Mentiuni
Total			
Suprafata totala din masuratori = 2320 mp Suprafata totala din acte =2320 mp			
Executant: Ing. UNGUREANU GHEORGHE CATALIN Aut. Seria RO-PH-F, Nr. 0207 Confirm executarea masuratorilor la teren, corectitudinea intocmirii documentatiei cadastrale si corespondenta acestuia cu realitatea din teren Semnatura		Inspector Confirm introducerea imobilului in baza de date integrata si atribuirea numarului cadastral Semnatura	
Data:Februarie 2025		Data:	