


ANEXA NR. 2 LA REFERATUL DE INITIERE NR. 1594/26.02.2025

Inventar de coordonate STEREO 70

Nr. pct.	X[m]	Y[m]	Obiect
1	292683.558	720714.007	STex PTA
2	292600.431	720704.147	PTAB pr pct1
3	292597.970	720704.453	PTAB pr pct2
4	292598.399	720708.001	PTAB pr pct3
5	292600.559	720707.927	PTAB pr pct4
6	292611.515	720693.974	ST ex SC10005
7	292686.356	720705.452	STex special SE10

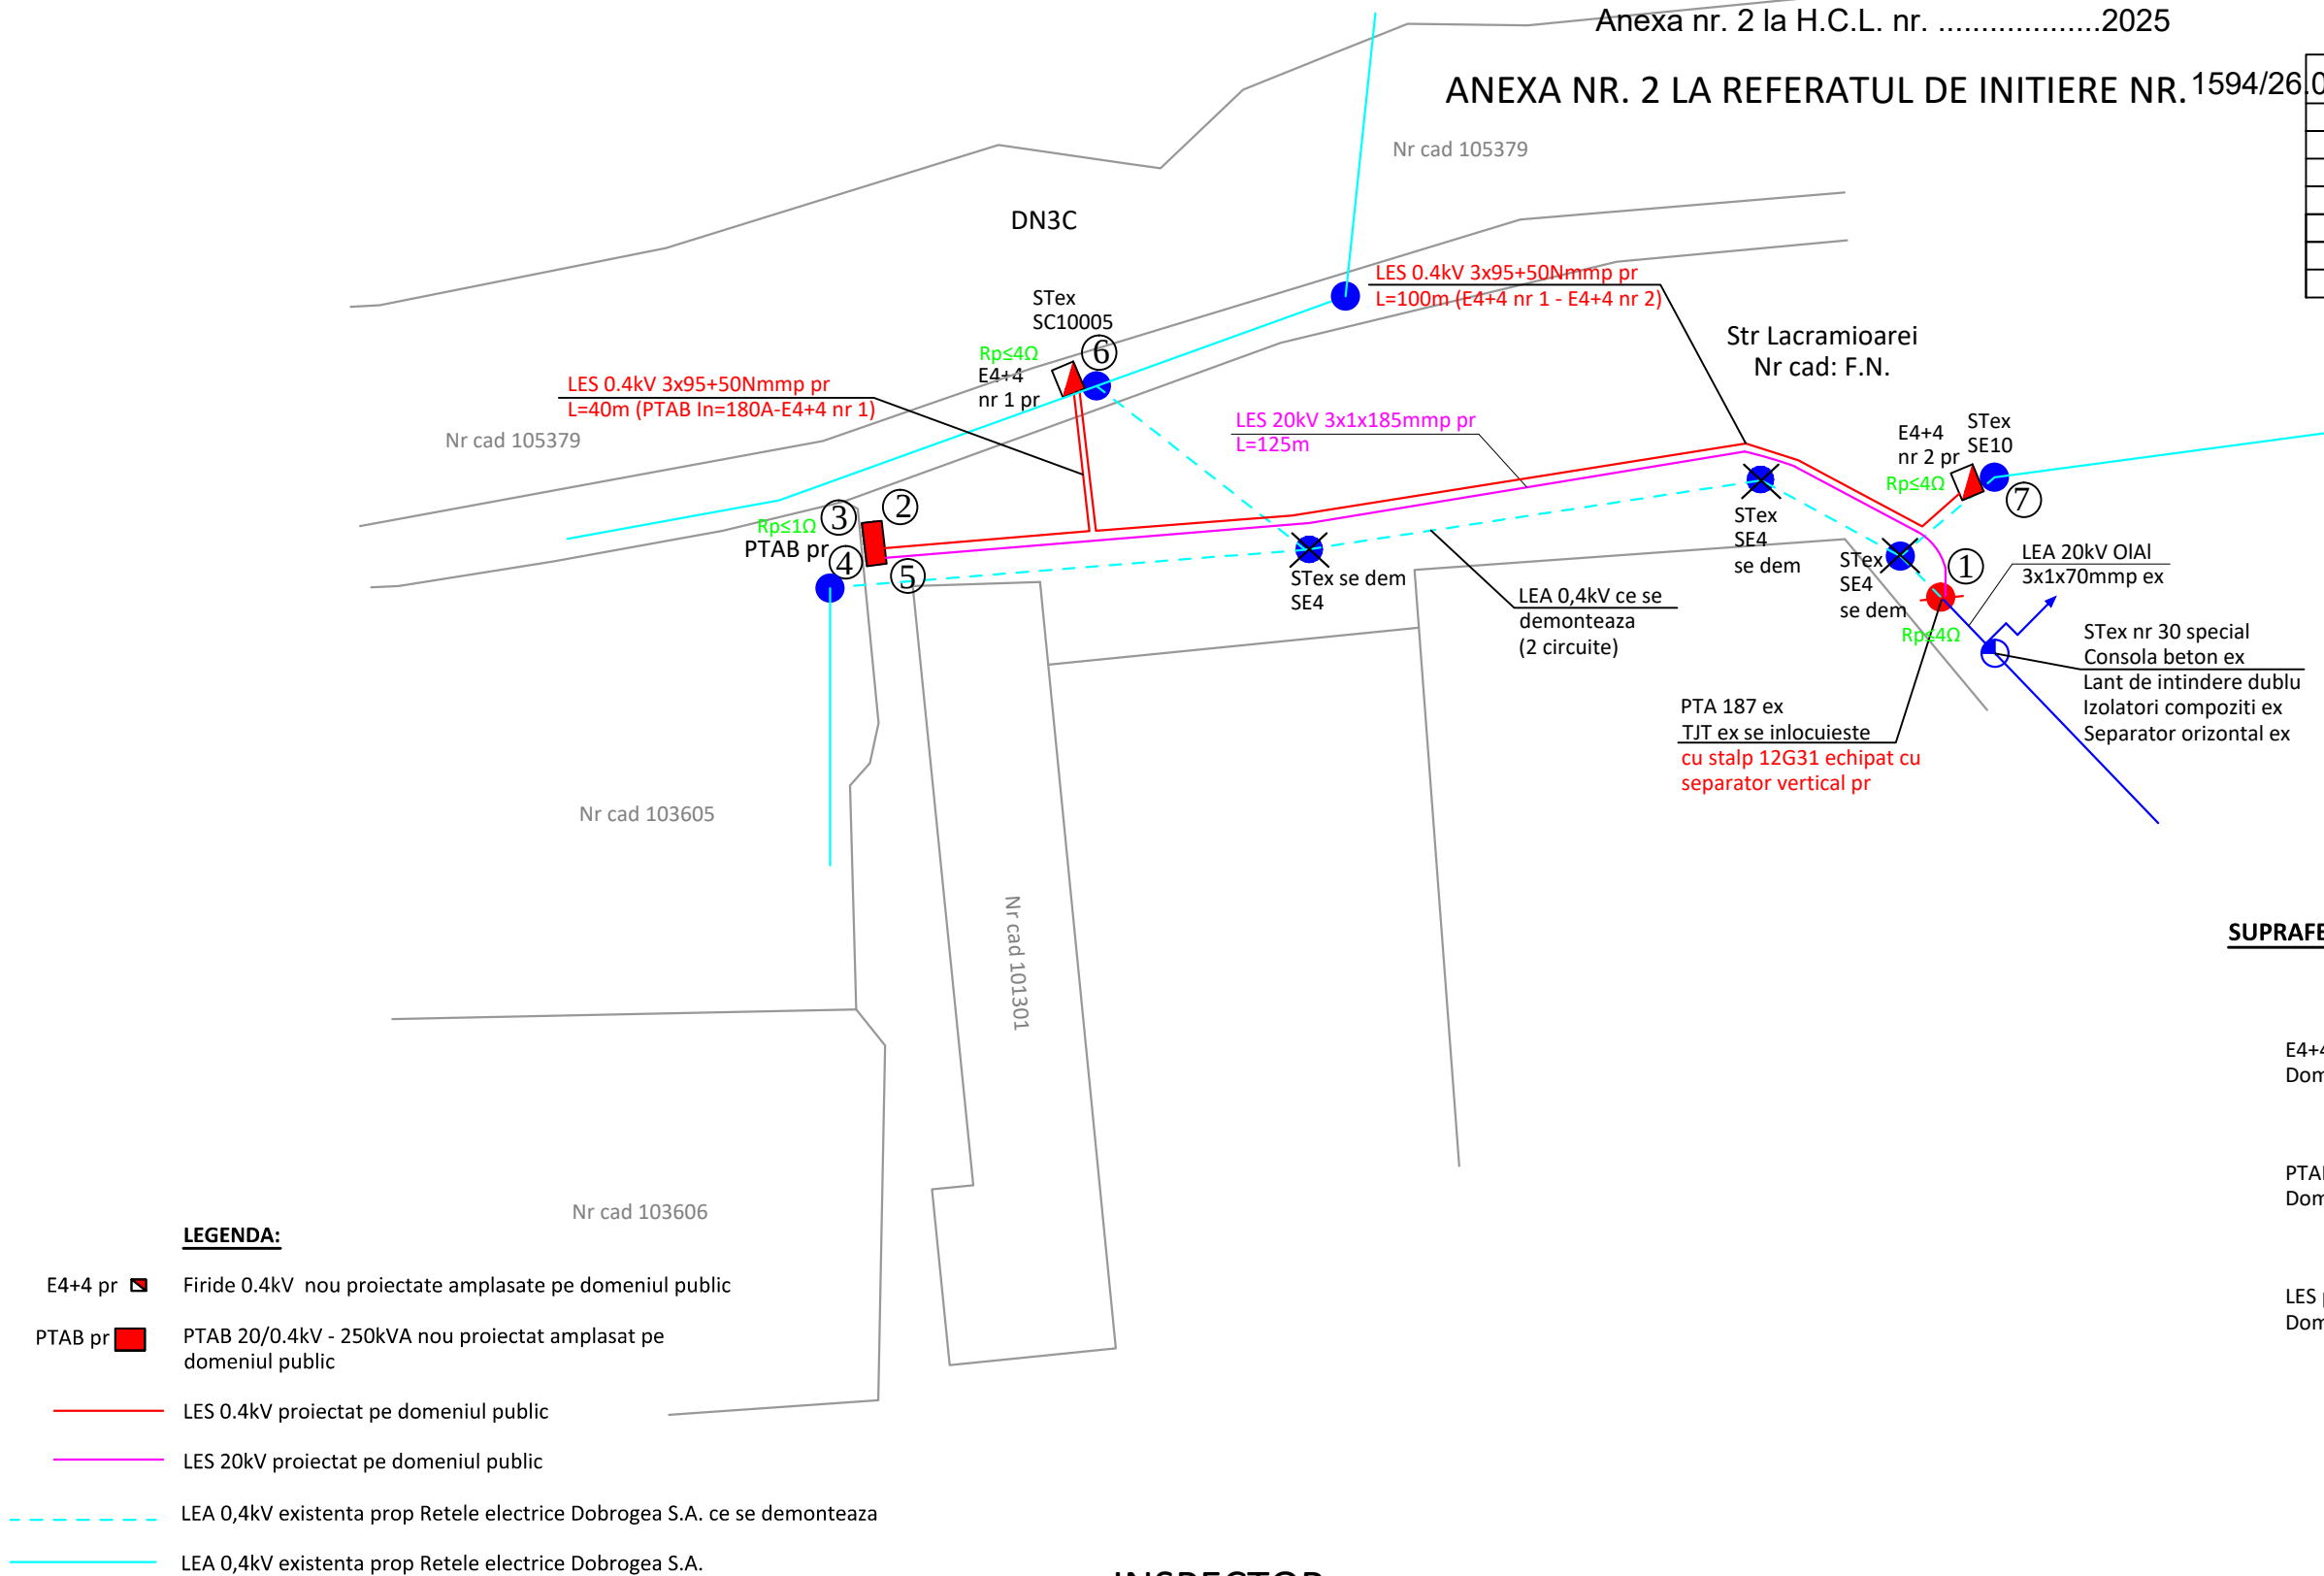


LEGENDA:

- E4+4 pr Firide 0.4kV nou proiectate amplasate pe domeniul public
- PTAB pr PTAB 20/0.4kV - 250kVA nou proiectat amplasat pe domeniul public
- LES 0.4kV proiectat pe domeniul public
- LES 20kV proiectat pe domeniul public
- LEA 0,4kV existenta prop Retele electrice Dobrogea S.A. ce se demonteaza
- LEA 0,4kV existenta prop Retele electrice Dobrogea S.A.
- STex Stalpi 20kV existenti prop Retele electrice Dobrogea S.A.
- 12G31 pr Stalp 12G31 proiectat cu separator vertical ce inlocuieste stalpul existent cu PTA
- STex SE10 SE4 Stalpi existenti de joasa tensiune prop Retele electrice Dobrogea S.A. ce se demonteaza
- Rp≤4Ω Rp≤1Ω Priza pamant Rp≤4Ω firide proiectate pe domeniul public si Rp≤1Ω PTAB proiectat

INSPECTOR,
Compartiment Urbanism, Protectie
Civila, Monitorizare servicii publice,
domeniul public și privat ;
DOROIMAN NICUSOR DANIEL

SUPRAFETE AFECTATE DOM. PUBLIC S=87mp :

- E4+4: S=1mp
Domeniu public
- PTAB : S=28mp
Domeniu public
- LES pr: S=58mp
Domeniu public

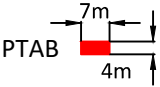

Proiectat	ing. Dan RUJAN	Beneficiar:	Retele electrice Dobrogea S.A.	PLAN DE SITUATIE	Nr. pl: 1
Desenat	ing. Dan RUJAN	Solicitant:			Faza: C.U.
Verificat	ing. Laura MARINESCU		Retele electrice Dobrogea S.A.	Proiect nr. 047/2024 Lucrari de intarire retea electrica- construire post de transformare in anvelopa de beton , retea medie tensiune, preluare circuite electrice din postul de transformare aerian existent PTA CAP Negureni si realizare circuit aerian joasa tensiune, Loc. Negureni, Jud. Constanta	
Aprobat	Stefan BADESCU				
SC SIELBOL - SRL CONSTANTA			Scara 1:500		
			Data:04.2024		