ANEXA 1

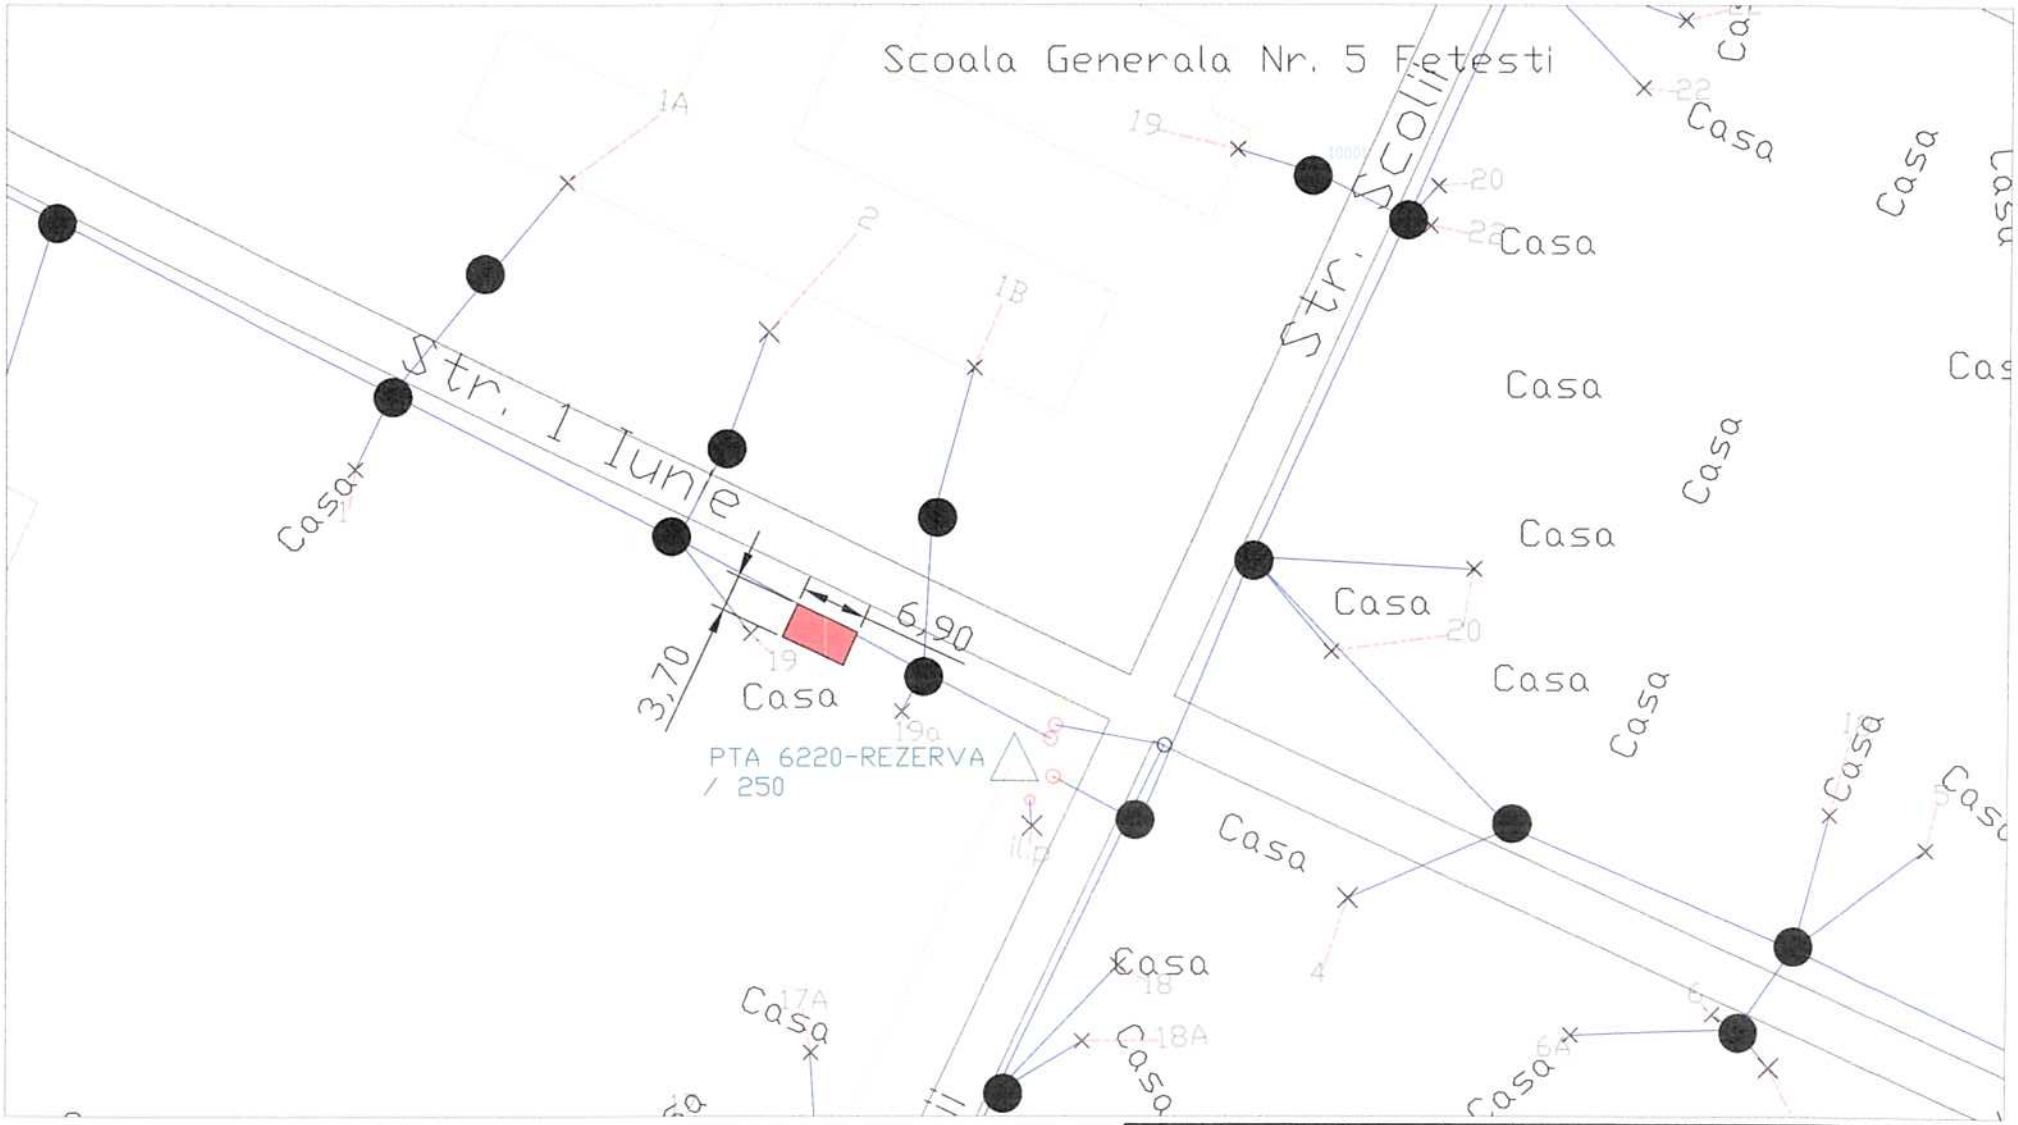

LEGENDA

PTAB PROIECTAT

				Uz confidential
VERIFICATOR/ EXPERT	NUME	SEMNATURA	CERINTA	REFERAT / EXPERTIZA NR. / DATA
retele de electrice	PROIECTARE SI URMARIRI LUCRARI DOBROGEA			Beneficiar: RETELE ELECTRICE ROMANIA — Proiect nr. 151/2024
SPECIFICATIE	NUME	SEMNATURA	Scara:	Titlu proiect: MODERNIZARE PT METALICE, PRIN TRECERE IN PTAB, PE CONSIDERENTE SAFTY, AMPLASATE IN ZONE CU FRECVENTA REDUCATA, SCOLI, LICEE, PARCURI, JUD. IALOMITA — Faza: SF
SEF PROIECT	Iacov Nelu			
PROIECTAT	Dinu V./Negrau V.		Data:	Titlu plansa: Plan amplasament PTAB 6220 — Plansa nr. 1
DESENAT	Dinu V./Negrau V.		Ianuarie 2025	Fila:10