


7/87

Nr. cadastral	Suprafața măsurată a imobilului (mp)	Adresa imobilului
	1820 mp	Intravilan Cazaci, com. Tarcau, jud. Neamț
Nr. Cartea Funciară nr.	Unitatea Administrativ Teritorială (UAT)	
	Tarcau	

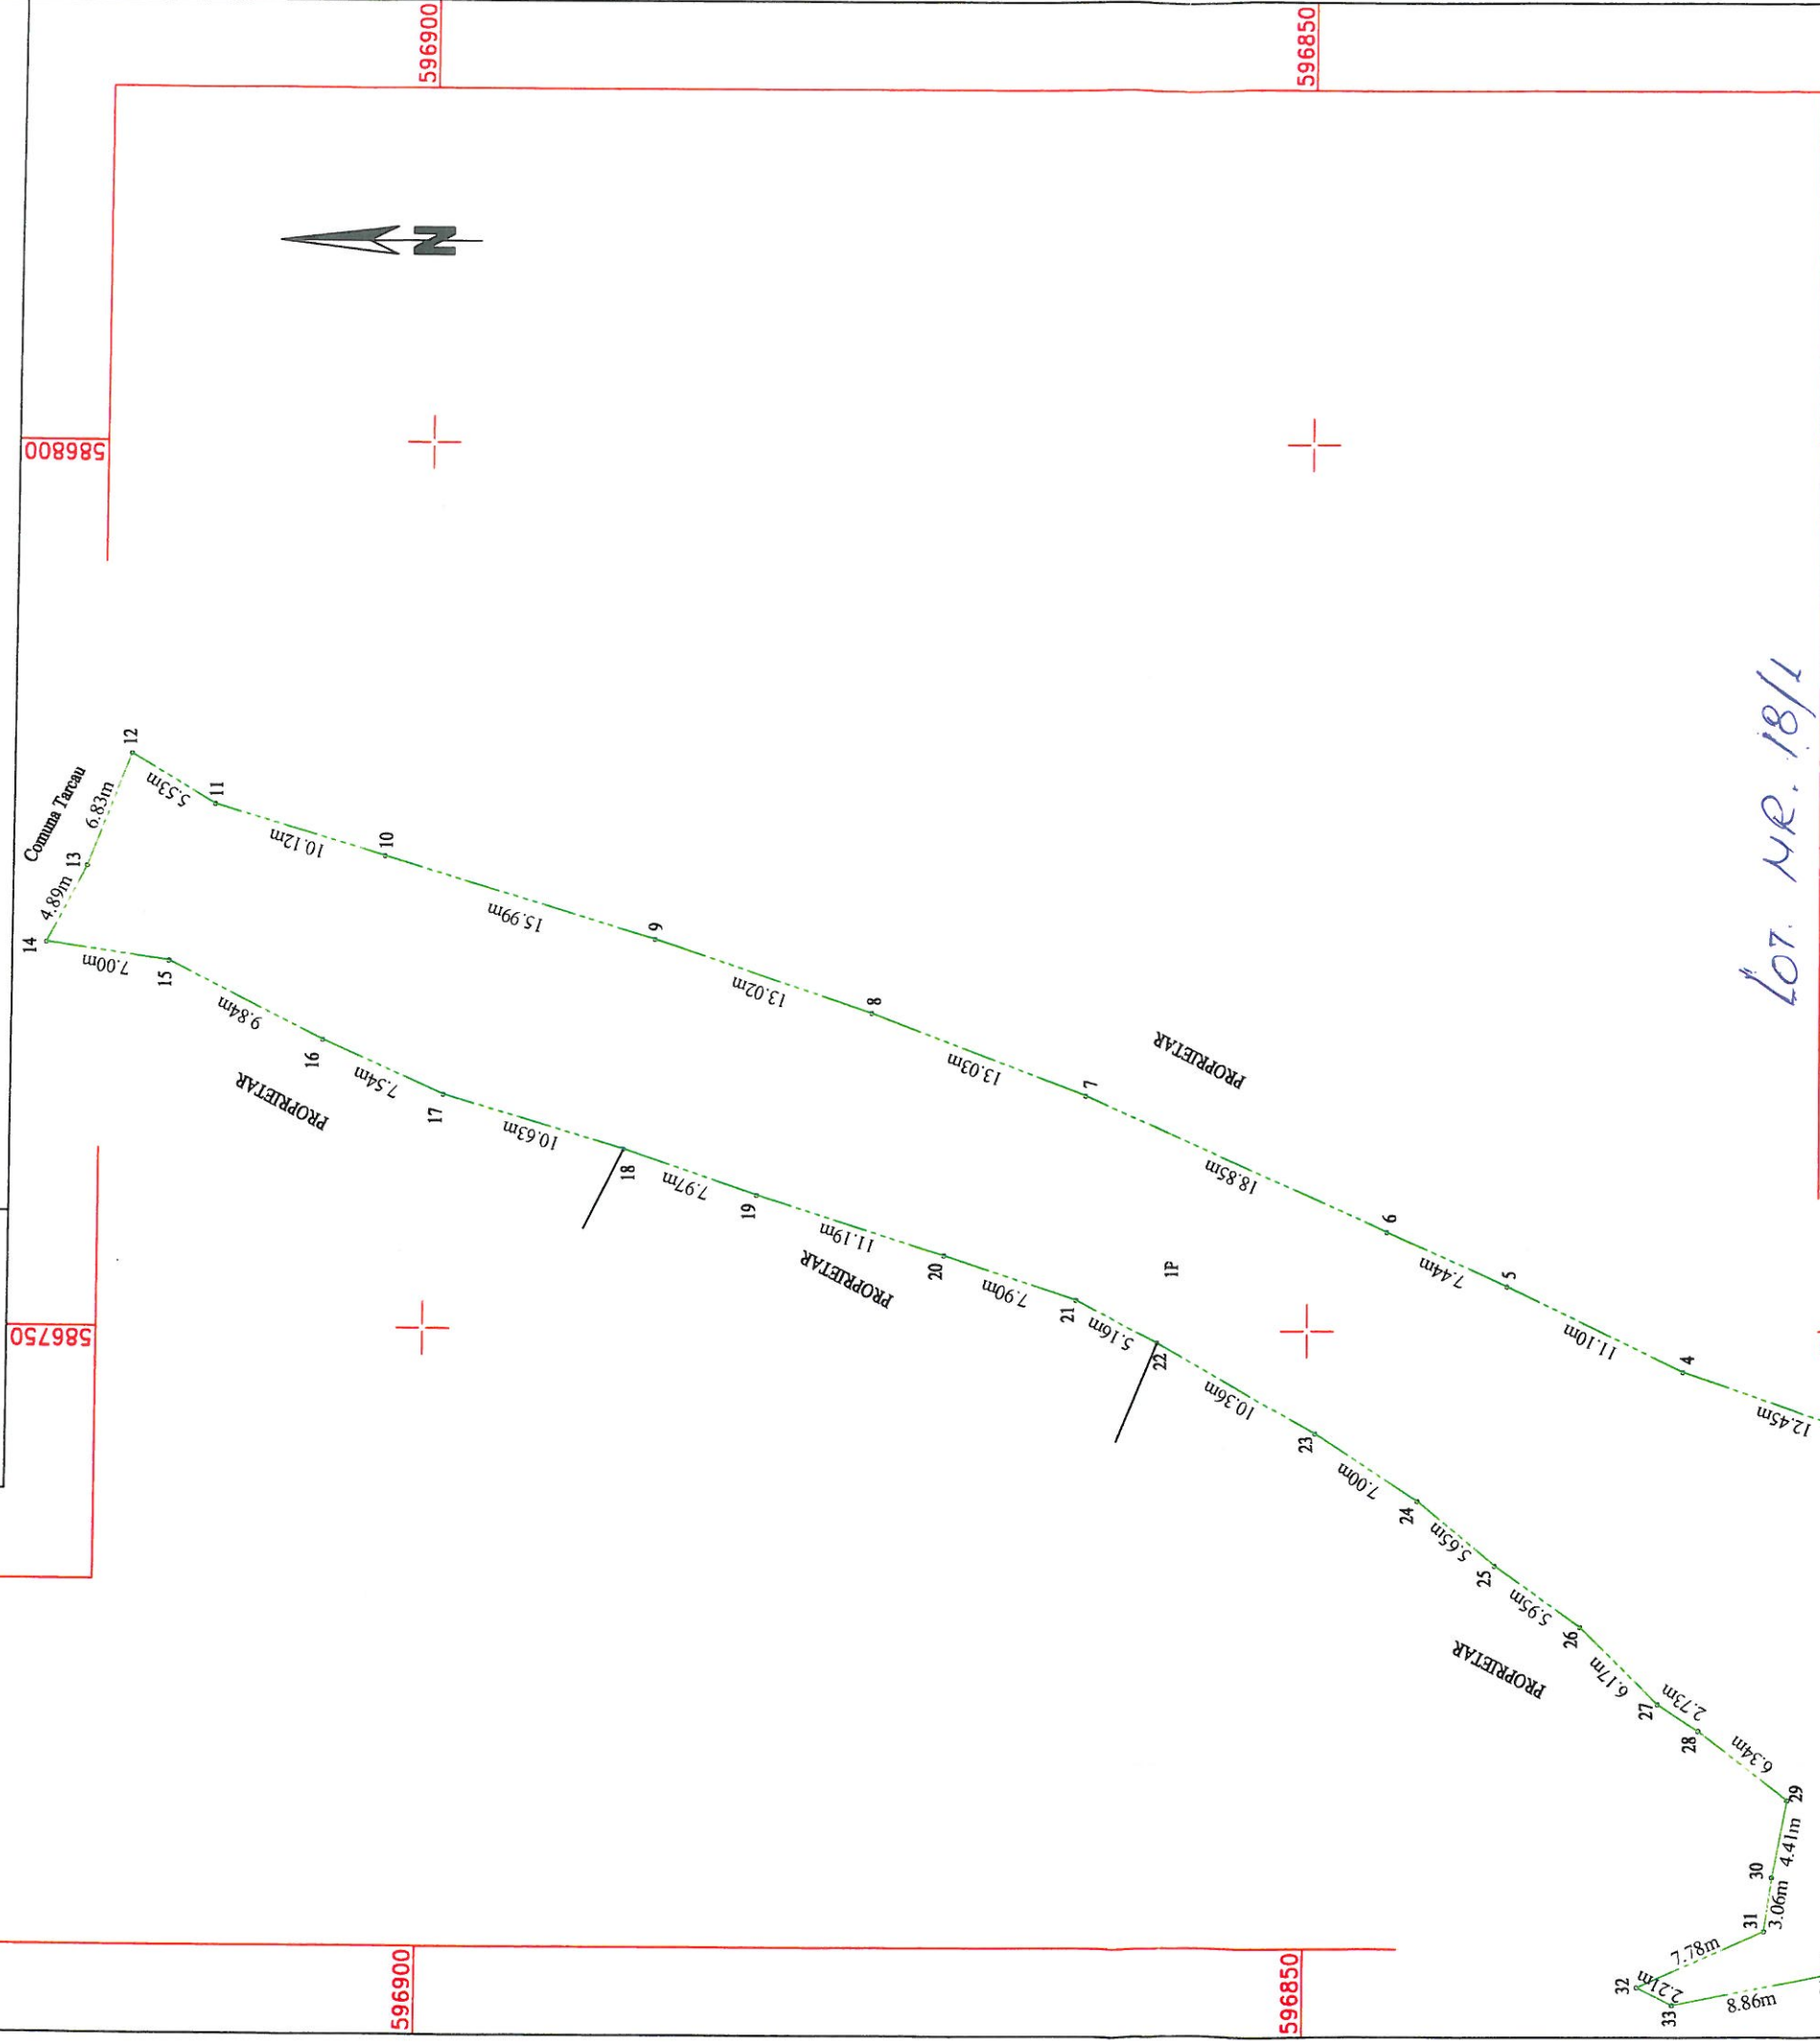

Lot. 42. 18/1

A. Date referitoare la teren

Nr. parcelă	Categorie de folosință	Suprafața (mp)	Mențiuni
1.	P-(pasune)	1820	
2.			
3.			
Total		1820	

Terenul este parțial împrejmuit cu gard de plasa și gard de beton

B. Date referitoare la construcții

Cod construcție	Destinația	Suprafața construită la sol (mp)	Mențiuni
Total			

Suprafața totală măsurată a imobilului = 1820 mp

Executant : VIJIEU I. Gabriel Fabian Confirm executarea măsurătorilor la teren, corectitudinea întocmirii documentației cadastrale și corespondența acesteia cu realitatea din teren	Inspector Confirm introducerea imobilului în baza de date integrată și atribuirea numărului cadastral Ștampila BCPI	Data : 10.05.2022
--	--	--------------------------