


Plan de amplasament si delimitare a imobilului

Scara 1:500

Nr.cadastral	Suprafata masurata a imobilului (mp)	Adresa imobilului
104711	3000	Extravilan UAT Gohor, T 21/1 P 300/1, judet GALATI
Nr. carte funciara		Unitatea Administrativ Teritoriala (UAT)
104711		Gohor

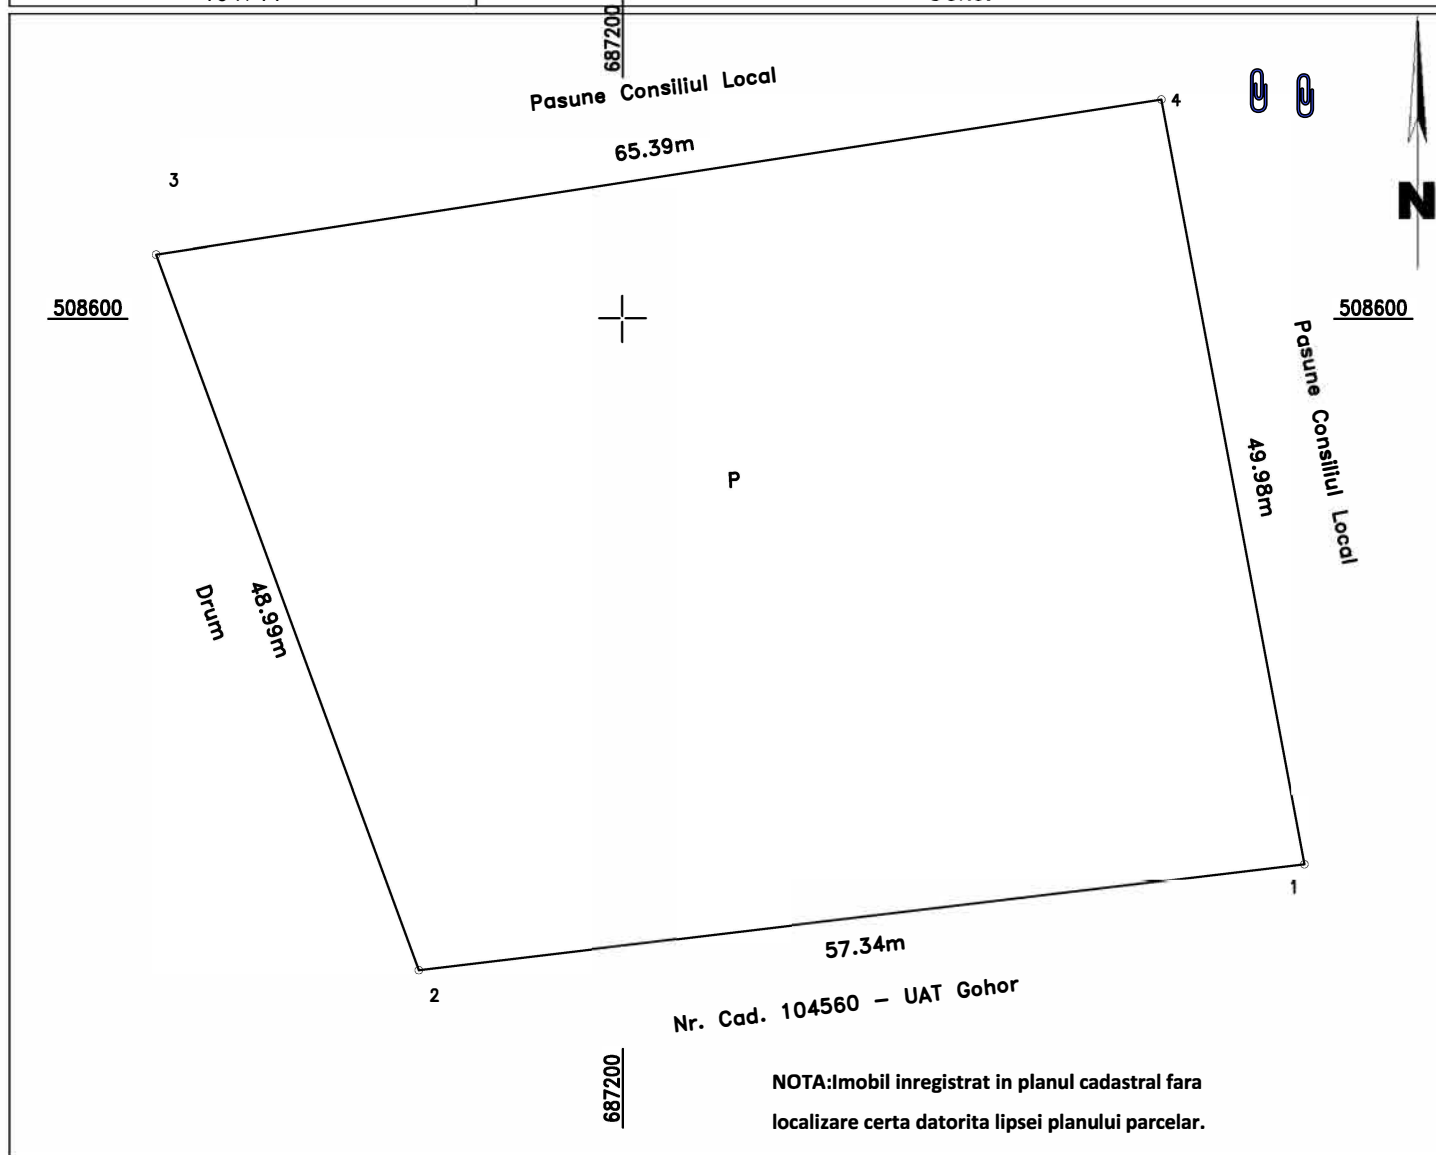

A. Date referitoare la teren

Nr. parcela	Categorie de folosinta	Suprafata (mp)	Mentuni
1	P	3000	
TOTAL		3000	

B. Date referitoare la constructii

Cod constr.	Destinatia	Suprafata construita la sol (mp)	Suprafata desfasurata (mp)	Mentuni

TOTAL

Suprafata totala masurata a imobilului = 3000 mp
Suprafata din act = 3000 mp

Executant SC LOCAL CADTEC SRL Certificat de autorizare seria RO-B-J nr. 2381, categoria III (nume, prenume) Confirm executarea masuratorilor la teren, corectitudinea intocmirii documentatiei cadastrale si corespondenta acesteia cu realitatea din teren. Semnatura Data: 09.01.2025	Inspector Confirm atribuirea numarului cadastral si introducerea imobilului in sistemul integrat de cadastru si carte funciara Semnatura 874/15.01.2025
---	--

*In situatia in care exista numere cadastrale pentru imobilele vecine, in locul numelui vecinului se va trece numarul cadastral, iar in lipsa numarului cadastral numarul topographic sau numarul administrativ. Suprafetele se rotunjesc la metru patrat.