


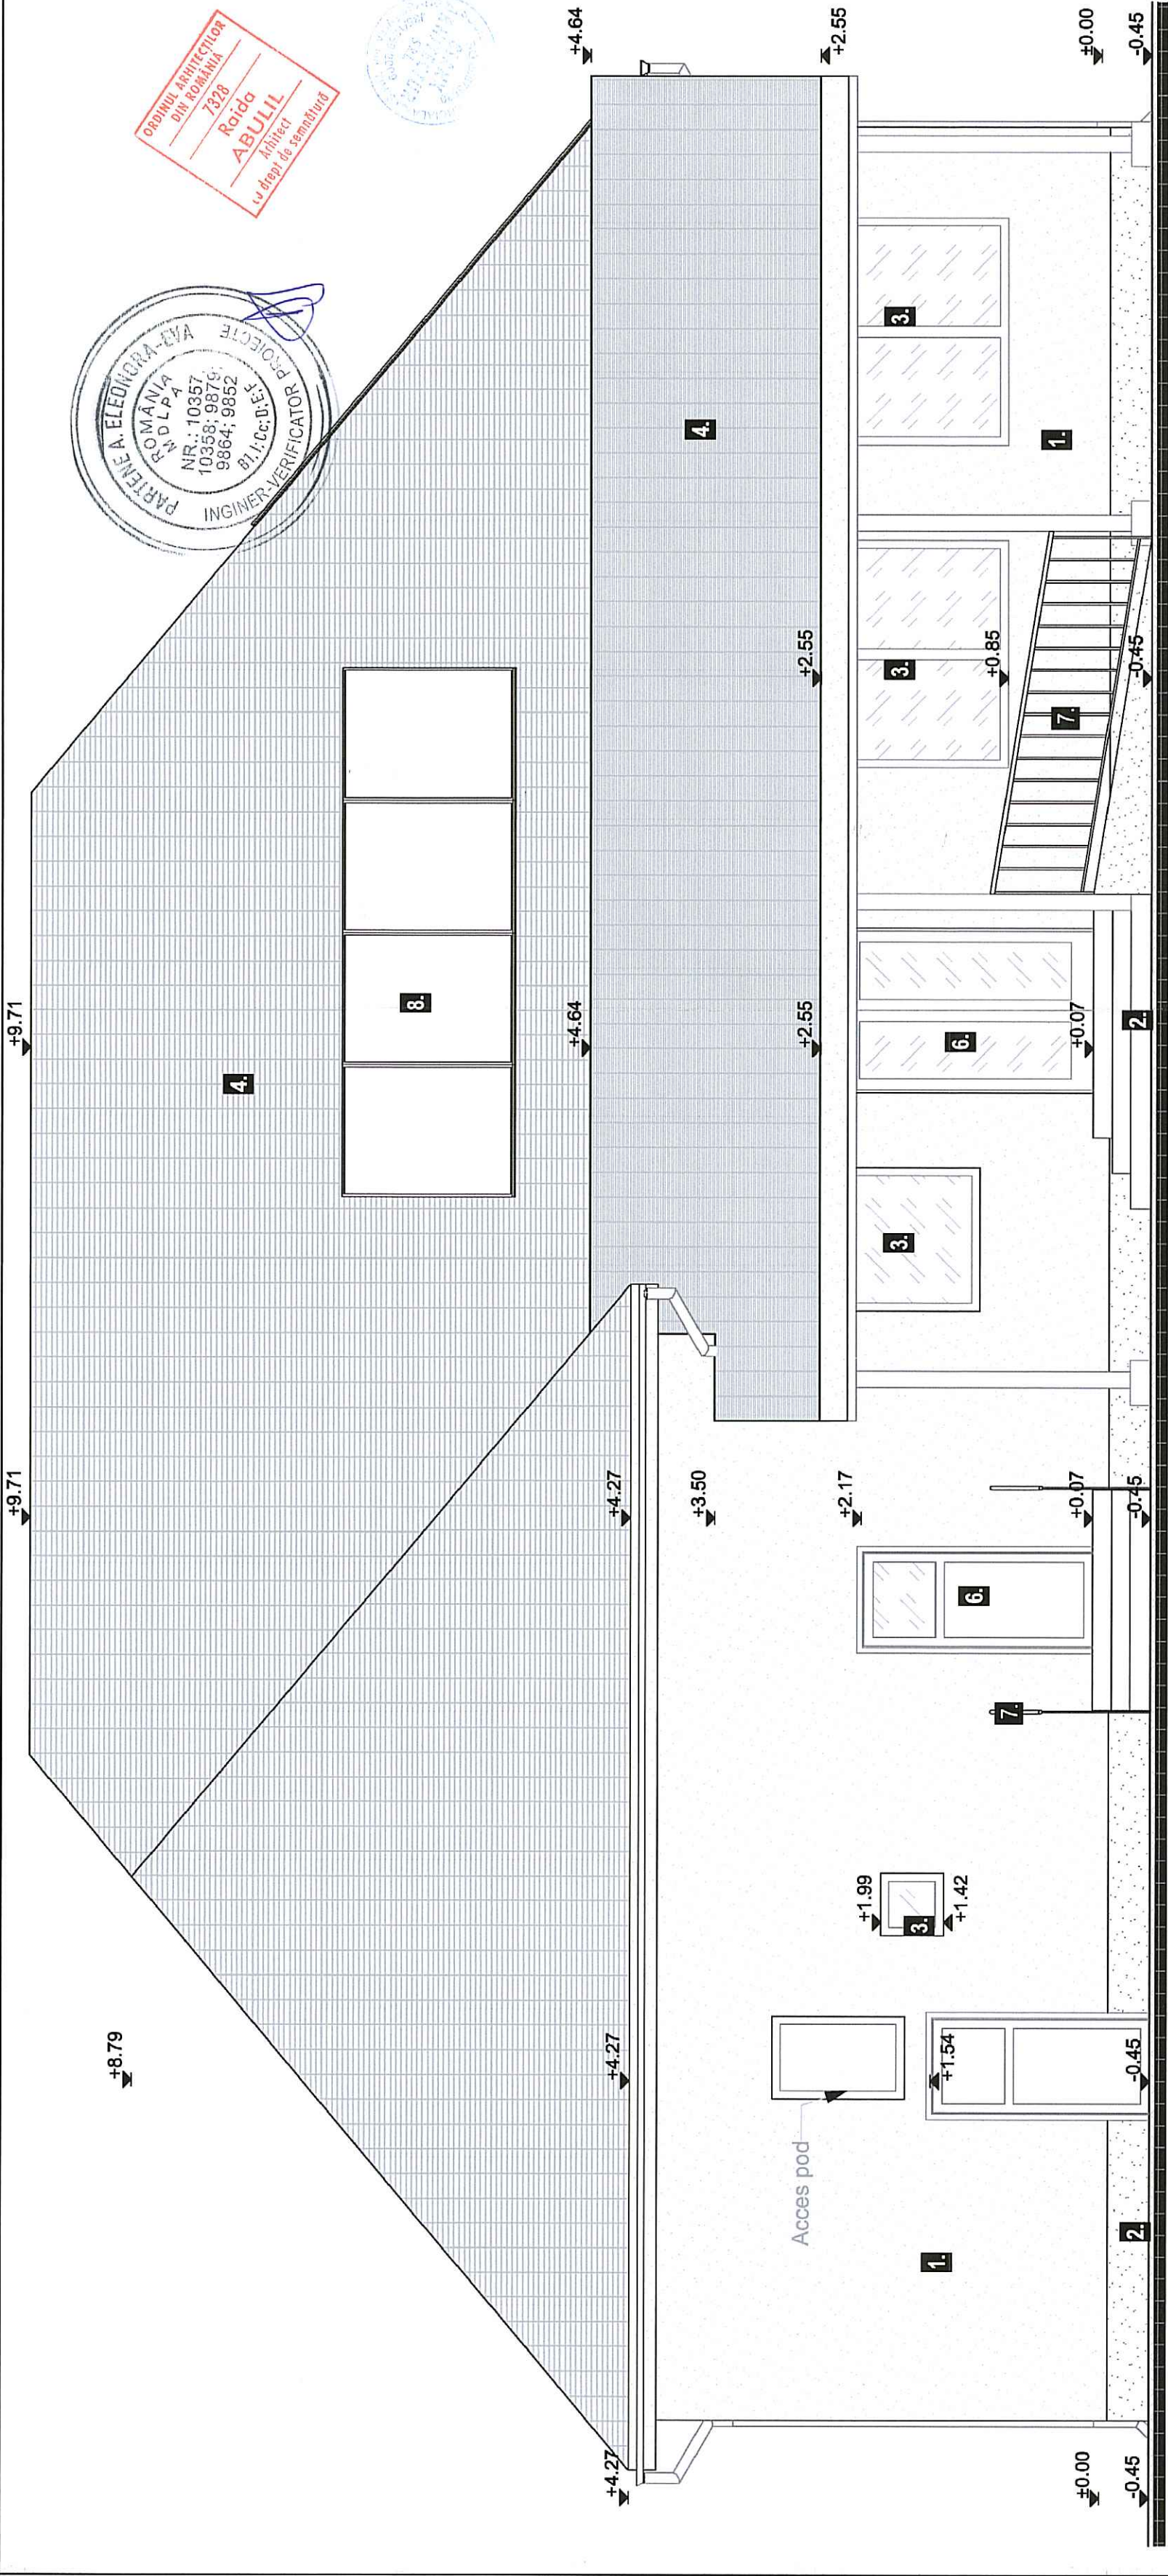

LEGENDA PROPUS

- 1. Tencuiala decorativa- culoare crem
- 2. Tencuiala decorativa soclu- culoare visiniu
- 3. Fereastră - tamplarie PVC culoare maro
- 4. Invelitoare- tigla ceramica culoare natur
- 5. Jgheaburi si burlane metalice culoare visiniu
- 6. Usa - tamplarie PVC culoare maro
- 7. Balustrada mana curenta H=0.90
- 8. Panouri fotovoltaice

Verificator:	Nume	Semnatura	Data	Cerinta	Referat Expertiza nr. / data
Expert:	Ing.				
Ing.					
blank studio					
blank architecture srl					
Sediul: 0730101358 e-mail: contact@blankstudio.ro					
Str. Mihai Eminescu nr. 73, Dumbavita, Judet Timis					
1026013581.057 72692009					
Sef proiect:	Nume	Semnatura	Scara:	Titlu proiectului:	
Proiectant:	arh. ABULIL Raicida		1:50		
Desenat:	arh. ABULIL Raicida			NOU, COMUNA BUCOVAT, IN VEDEREA CRESTERII EFICIENTEI ENERGETICE A CLADIRII REZULTAND EXTINDERE SI REABILITARE MODERNATA A ȘCOLII BUCOVAT, ÎN VEDEREA CREȘTERII EFICIENTEI ENERGETICE A CLADIRII.	
	arh. ABULIL Raicida				
	arh. ABULIL Raicida			Adresa amplasament: Comuna Bucovat, Sat Bacosau Nou nr. 78, Jud Timis CF 402428 Romania	
				Beneficiar:	
				COMUNA BUCOVAT	
				D.T.A.C. + P.TH	
				Plansa nr.:	
				A.27	
				Data: AUGUST 2024	
				Titlu de planșă: PLANSĂ MODIFICATOARE FATADA VEST- SITUAȚIE PROPUSĂ	