

S.C. ANTREPRIZA MONTAJ INSTALATII S.A.



430392 - Baia Mare, Str. Alea Electrolizei, Nr. 1
tel/fax: 0040 262 212862 ; 0040 262 215015
E-mail: office@amisa.ro www.amisa.ro
J24/164/1991 - C.U.I. 2196150 - Atribut fiscal RO
IBAN RO34BTRL02501202W59248XX
Banca TRANSILVANIA – Baia Mare



Nr. 287 / 15.04.2025

ANEXA 2



Catre , **Primaria comunei Grosi, judetul Maramures**

In atentie d-lui Boltea Florin Daniel – primar comuna Grosi contact@primariagrosi.ro

Referitor la Infiintare retea de canalizare in localitatea Grosi, comuna Grosi, jud. Maramures
Contract nr. 3 /06.02.2024

Subiect Inaintare documentatie Dispozitie de santier Nr. 002/20.09.2024

Va transmitem urmatoarele documente:

- 3 ex. Nota de Comanda suplimentara(NSC) Lista cu cantitati de lucrari
- 3 ex. Nota de Renuntare(NR) Lista cu cantitati de lucrari
- 3 ex. Dispozitie de santier Nr.002/20.09.2024

Cu stima

Antrepriza Montaj Instalatii SA

Sef de santier,
Ing. Racolta Florin



Obiectiv Infiintare retea canalizare in localitatea Grosi, com.Grosi, jud.Maramures

Lista dispozitii de santier emise, actualizata la data :
03.02.2025

Nr. DS	Data	Specialitate	Obiect	Conținut	Evaluare financiara - valori fara TVA			
					Cod deviz	NCS-preturi contract	NCS- preturi noi	NR
1	28.06.2024	Canalizare	Retea canalizare gravitationala	Racorduri	958002		-	600,077.27
	28.06.2024	Canalizare	Retea refulare	Subtraversare	958004	-	-	30,121.46
	28.06.2024	Canalizare	Retea refulare	Supratraversare Vale Carburnareasa	958113	43,588.87	-	
	28.06.2024	Canalizare	Retea canalizare gravitationala	Racorduri	958114	583,528.33	-	
	28.06.2024	Canalizare	Retea canalizare gravitationala	Supratraversare+Racorduri	958013	-	26,218.55	
2	20.09.2024	Canalizare	Retea canalizare gravitationala	Mutarea amplasament SP8 de pe str. Bradului Modificare traseu conducta str. Oborului Renuntare TR21.1 Str. Primaverii 1	958001			106,530.36
	20.09.2024	Canalizare	Retea canalizare gravitationala	Mutarea amplasament SP8 de pe str. Bradului Modificare traseu conducta str. Oborului Renuntare TR21.1 Str. Primaverii 2	958003			84,895.02
	20.09.2024	Canalizare	Retea canalizare gravitationala	Mutarea amplasament SP8 pe str. Joseni 3 Modificare traseu conducta str. Crinului Infiintare TR21.1 Str. Sperantei	958101	109,543.23		
	20.09.2024	Canalizare	Retea canalizare gravitationala	Mutarea amplasament SP8 pe str. Joseni 3 Modificare traseu conducta str. Crinului Infiintare TR21.1 Str. Sperantei	958103	131,288.84		
	20.09.2024	Canalizare	Retea canalizare gravitationala	Coloana electrica cablu CYABY 5X16 L=120 m SPAU 8	958110		6,008.33	
	20.09.2024	Canalizare	Retea canalizare gravitationala	Coloana electrica cablu CYABY 5X16 L=120 m SPAU 8	958213	5,894.96		
						873,844.23	32,226.88	821,624.11
						873,844.23	32,226.88	821,624.11

Valoare contractului nr. 03/06.02.2024

Valoarea NCS preturi contract+NCS preturi noi

Valoarea NR contract nr. 3/06.02.2024

14,097,534.62

906,071.11

821,624.11



Nr. DS	Data	Specialitate	Obiect	Conținut	Evaluare financiara - valori cu TVA				Cuprins in Act Additional	Observatii
					Cod deviz	NCS-preturi contract	NCS- preturi noi	NR		
1	28.06.2024	Canalizare	Retea canalizare gravitationala	Racorduri	958002		-	714,091.95		
	28.06.2024	Canalizare	Retea refulare	Subtraversare	958004	-	-	35,844.54		
	28.06.2024	Canalizare	Retea refulare	Supratraversare Vale Carunareasa	958113	51,870.76	-			
	28.06.2024	Canalizare	Retea canalizare gravitationala	Racorduri	958114	694,398.71	-			
	28.06.2024	Canalizare	Retea canalizare gravitationala	Supratraversare+Racorduri	958013	-	31,200.07			
2	20.09.2024	Canalizare	Retea canalizare gravitationala	Mutarea amplasament SP8 de pe str. Bradului Modificare traseu conducta str. Oborului Renuntare TR21.1 Str. Primaverii 1	958001			126,771.13		
	20.09.2024	Canalizare	Retea canalizare gravitationala	Mutarea amplasament SP8 de pe str. Bradului Modificare traseu conducta str. Oborului Renuntare TR21.1 Str. Primaverii 2	958003			101,025.07		
	20.09.2024	Canalizare	Retea canalizare gravitationala	Mutarea amplasament SP8 pe str. Joseni 3 Modificare traseu conducta str. Crinului Infiintare TR21.1 Str. Sperantei	958101	130,356.44				
	20.09.2024	Canalizare	Retea canalizare gravitationala	Mutarea amplasament SP8 pe str. Joseni 3 Modificare traseu conducta str. Crinului Infiintare TR21.1 Str. Sperantei	958103	156,233.72				
	20.09.2024	Canalizare	Retea canalizare gravitationala	Coloana electrica cablu CYABY 5X16 L=120 m SPAU 8	958110		7,149.91			
	20.09.2024	Canalizare	Retea canalizare gravitationala	Coloana electrica cablu CYABY 5X16 L=120 m SPAU 8	958213	7,015.00				
						1,039,874.63	38,349.99	977,732.69		
						1,039,874.63	38,349.99	977,732.69		

Valoare contractului nr. 03/06.02.2024

14,097,534.62

Valoarea NCS preturi contract+NCS preturi noi

1,078,224.62

Valoarea NR contract nr. 3/06.02.2024

977,732.69



Dispozitie de santier

Nr. 002/20.09.2024

SANTIER Grosi

Obiectiv investitie: „Infiintare retea de canalizare in localitatea Grosi, comuna Grosi, judetul Maramures”
Cod Proiect: XT139/2023
Amplasament: comuna Grosi, jud. Maramures
Beneficiar: Comuna Grosi
Proiectant: SC XALLO TEHNIC SRL
Executant: SC AMI S.A.

Informatii care fondeaza emiterea dispozitiei

Prezenta dispozitie de santier se emite in urma trasarii lucrarilor pe teren, in stransa legatura cu indicatiile executantului si a dirigintelui de santier, materializat prin nota de santier nr. 5 din 01.09.2024, cu scopul de a corela si optimiza situatiile aparute in perioada de executie a lucrarilor.

DISPUNEM:

- Mutarea amplasamentului statie de pompare SP8 de pe strada Bradului pe strada Joseni.
- Modificarea traseului conductei de pe strada Oborului, si descarcarea tronsonului respectiv in strada Crinului (TR.8)
- Renuntarea tronsonului TR.2.1 de pe strada Primaverii si executarea unui nou tronson pe strada Sperantei

Documente care insotesc dispozitia de santier:

Plansa **PS-12** Rev. 1

Plansa **PS-24** Rev. 1

Plansa **PS-25** Rev. 1

Plansa **PS-29** Rev. 1

XALLO TEHNIC

Proiectant, SC XALLO TEHNIC SRL
ing. Daniel Dorofteese

Executant, S.C. AMI S.A.

Beneficiar, Comuna Grosi

Diriginte de
santier, Ing. Costin Dumitru Ioan

Verificator, Ing. Dan Calugaru



Obiectiv: **Infiintare retea de canalizare in localitatea Grosi, comuna Grosi, jud. Maramures**

NOTA DE SANTIER NR. ...5..... / ...01.09.2024.....

Incheiata azi 01.09.2024 la solicitarea executantului, fiind de fata:

- Din partea executantului:Racolta Florin.....
- Din partea proiectantului:Doroftesse Daniel.....
- Din parte beneficiarului:Costin Dumitru.....
-

S-au luat la cunostinta urmatoarele probleme aparute in timpul executiei lucrarilor :

In urma trasarilor efectuate pe teren,s-au propus din partea beneficiarului unele modificari ale traseului,si anume:

-Mutarea amplasamentului statiei de pompare "SP8" de pe strada Bradului pe strada Joseni.

-Modificarea traseului conductei de pe strada Oborului ,si descarcarea tronsonului respectiv in strada Crinului(TR.8).

-Renuntarea la tronson TR.21.1 de pe strada Primaverii si executarea unui nou tronson pe strada Sperantei.

.Aceste modificari ar aduce acoperirea unui numar mai mare de gospodarii ce s-ar putea racorda in mod gravitational la reseaua de canalizare.

Totodata, pentru a nu bloca partile carosabile un timp indelungat pentru realizarea caminelor de vane in varianta monolit de pe conductele de refulare ,se propune realizarea acestora in varianta prefabricat.

Concluzii:

Numele si prenumele

Funcția în proiect

Semnatura



Racolta Florin

Sef santier

Costin Dumitru

Diriginta santier

ROMANIA-M.D.R.T. I.S.C.
COSTIN DUMITRU IOAN
DIRIGINTA DE SANTIER
AUT. NR. 00020105; 00023522
DOMENII/SUEDOMENII:
1, 2, 3; 4, 5, 4; 6; 7

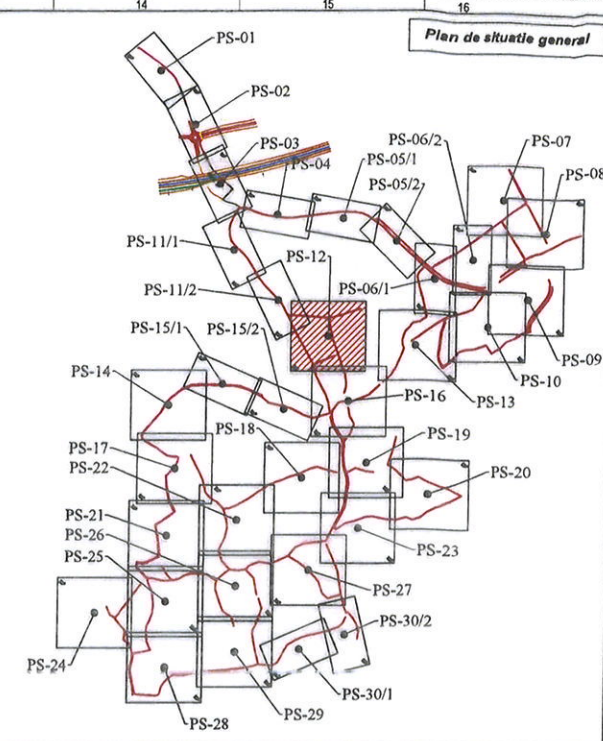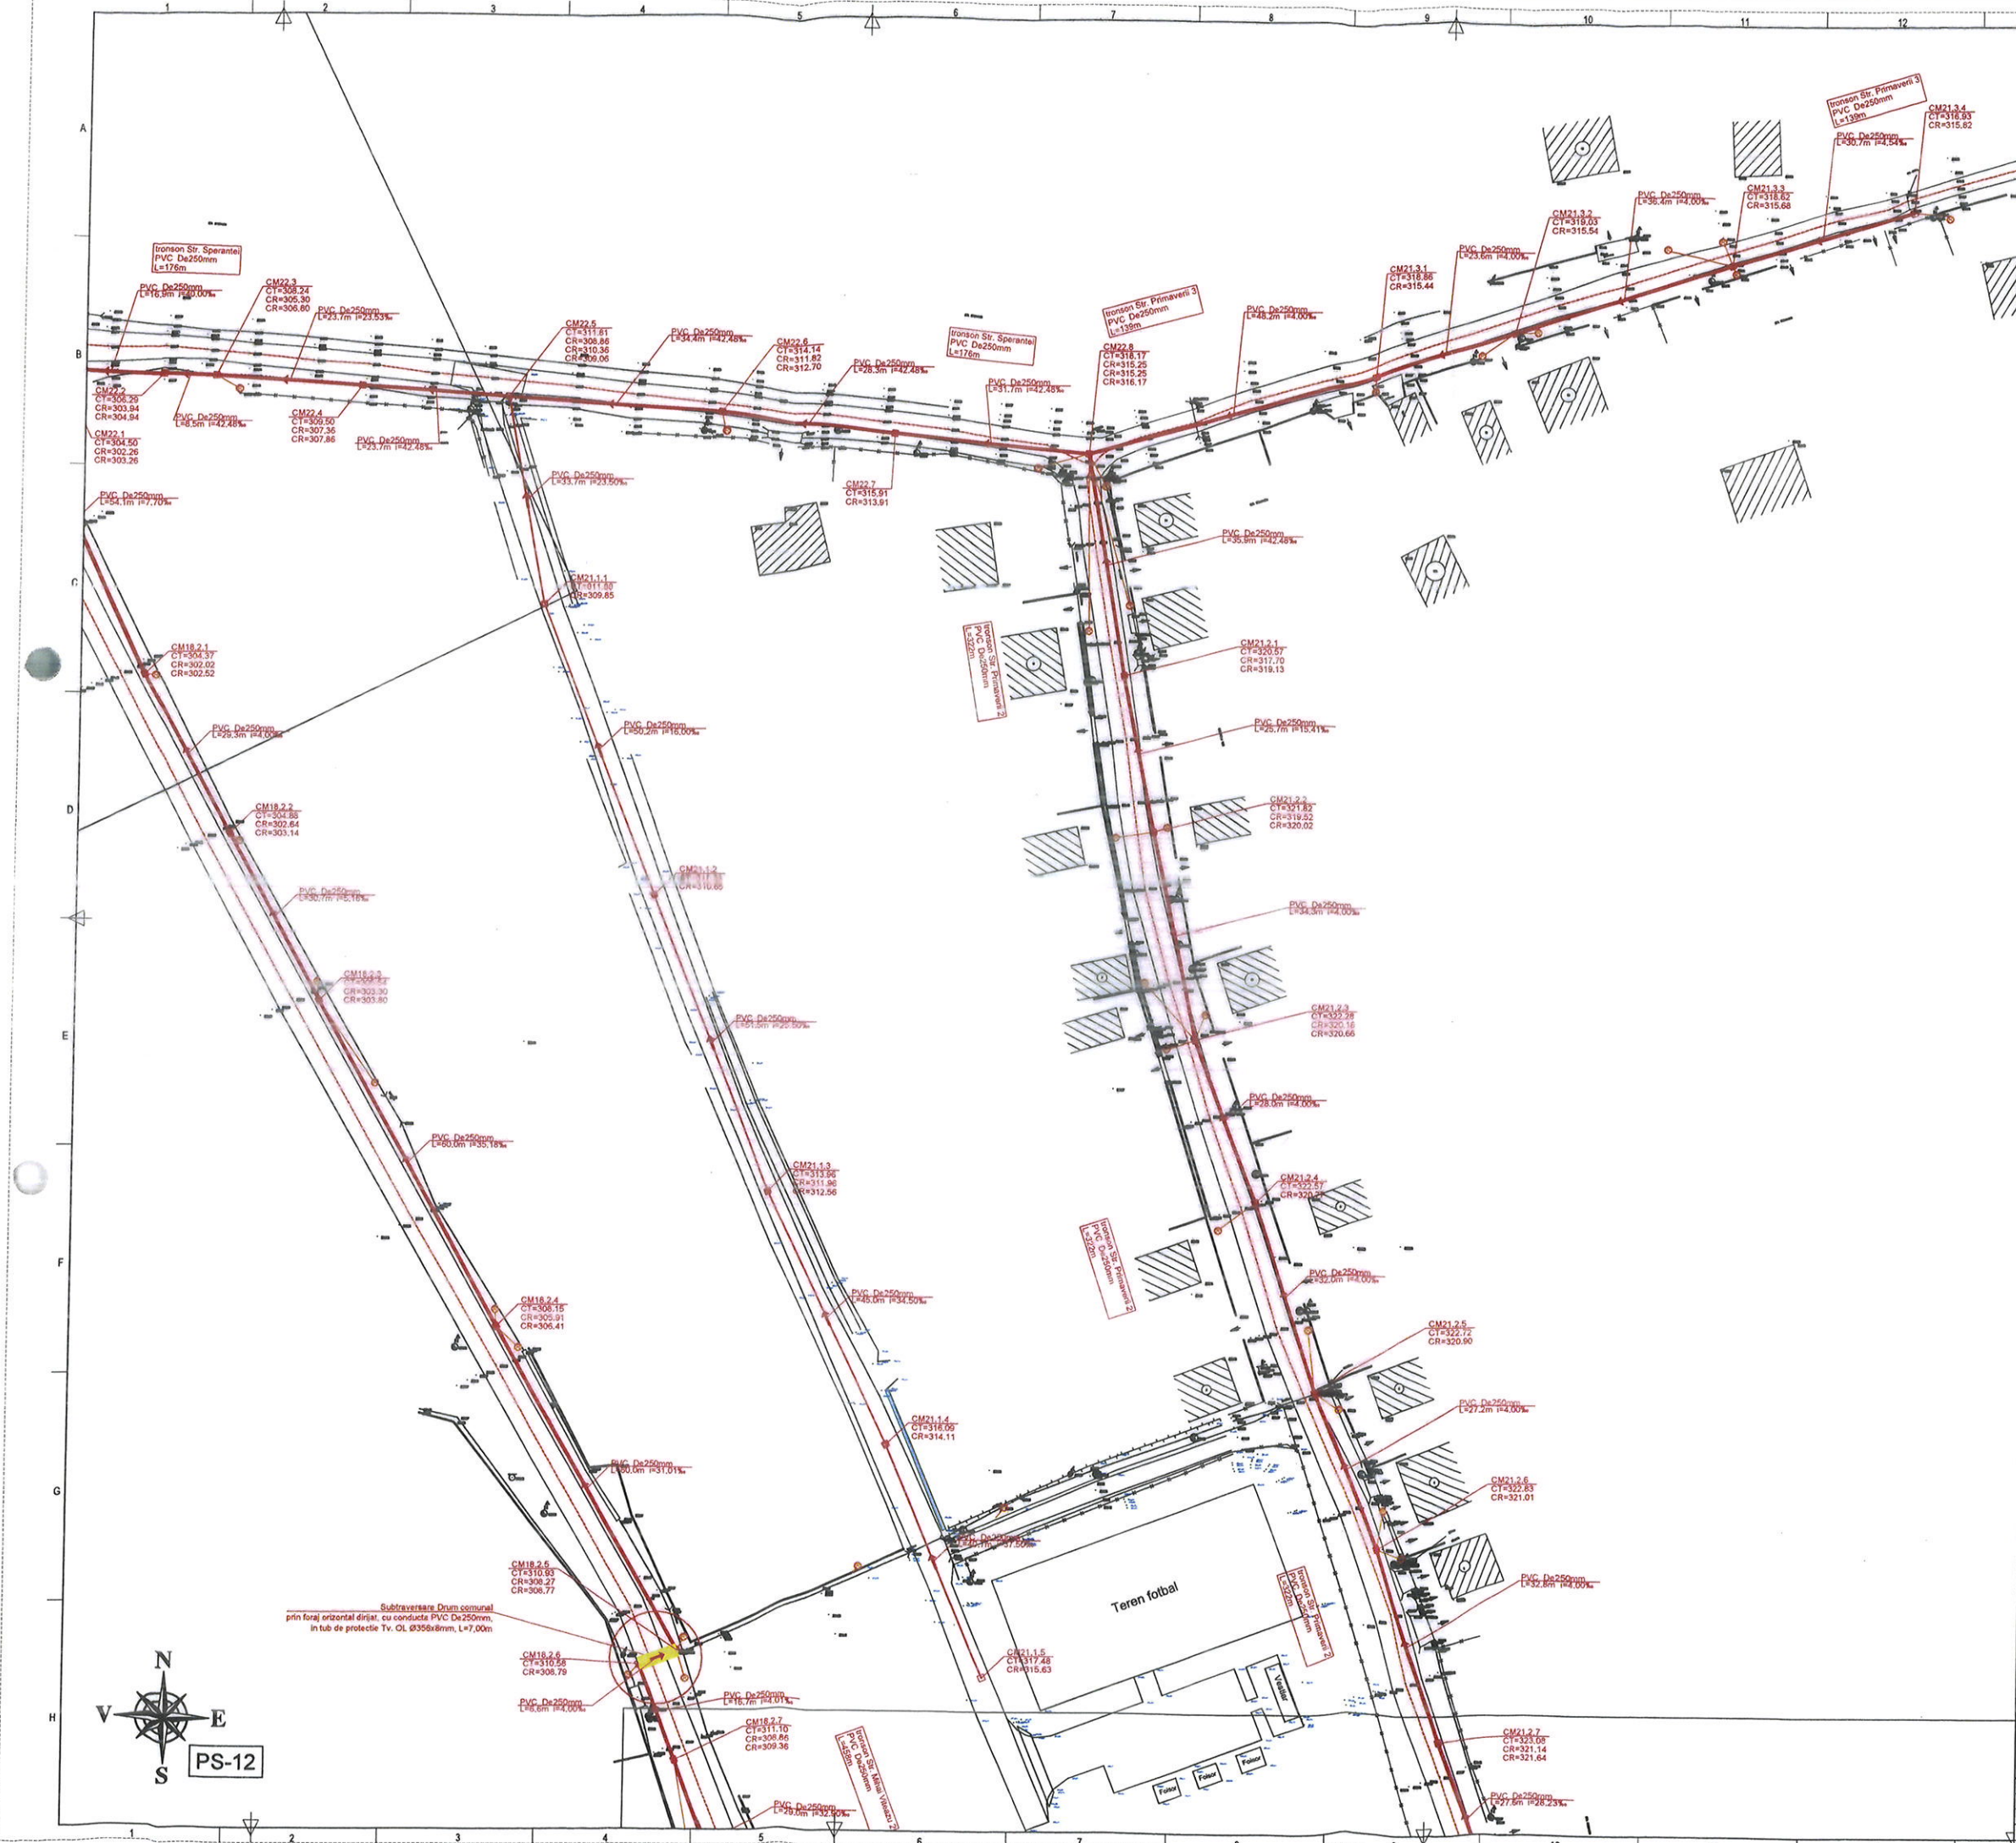

- LEGENDA:**
- Conducta canalizare menajera
 - Conducta refulare
 - Traversare drum
 - Traversare vale
 - Racord canalizare (pozitie aproximativa)

NOTA 1:



- Pozitia conductelor si cablurilor existente este strict informativa, antreprenorul fiind obligat sa ia legatura cu detinatorii de utilitati inainte de inceperea executiei lucrarilor, pentru localizarea utilitatilor existente pe amplasament.
- La inceperea lucrarilor beneficiarul si constructorul vor convoca in mod obligatoriu reprezentantii companiilor si operatorilor care sunt posesorii de conducte si cabluri subterane in zona amplasamentului conductei proiectate, in vederea identificarii lor si a amplasamentului.
- Pentru evitarea avariei acestora si pentru asigurarea securitatii muncii, sub directa supraveghere a delegatilor unitatilor posesoare de retele, se vor executa sapaturi manuale in zonele respective (paralelism sau intersectie) pana la completa dezvelire a acestora si se vor lua masurile corespunzatoare pentru sprijinirea, asigurarea sau devierea lor (provizoriu sau definitiva) pe perioada executarii lucrarilor conform indicatiilor delegatilor respectivi, consemnate in procesele verbale de predare amplasament.
- In timpul executiei lucrarilor, cablurile electrice din imediata vecinatate a amplasamentului de lucru vor fi scoase de sub tensiune.
- Constructorul are obligatia sa verifice printr-o ridicare topografica cota radiului santului inainte de pozarea conductelor.
- De asemenea are obligatia de a verifica cotele conductelor montate in sant inainte de inceperea umpluturilor pentru definitivarea amplasarii punctelor de aerisire si golire, respectarea adancimii de inghet (in conductele de apa) si realizarea radiului in conductele si canalele de canalizare.
- Grupurile de pozitie pentru forajele orizontale dirijate de pe traseul colectoarelor de canalizare din zona drumurilor nationale se vor amplasa pe aliniamentul conductei de canalizare pe pozitiile caminelor proiectate.

NOTA 2:

- Clase si categorii de importanta
- In conformitate cu STAS 4273-83 Constructii hidrotehnice, Clasa de importanta IV, Categoria constructiei: 4
- In conformitate cu Legea 10/1995 si HG 766/1997, Categoria de importanta: "C- normala"
- Din punct de vedere al duratei de exploatare lucrarile propuse sunt definitive si secundare, incadrandu-se, conform tabel 13, in clasa de importanta IV
- In conformitate cu HG 925/1995, Exigentele de performanta sunt: ls

Verificator/ expert	Prenume/Nume	Semnatura	Cerinta	Referat/expertiza nr./Data
Proiectant	S.C. XALLO TEHNIC S.R.L. Str. Victor Babes nr. 164, Bata Mera, Maramures			
Specificatie	Nume	Semnatura	Scara:	Plan de situatie GROS!
Resp. proiect	ing. Daniel Dorofteese		1:500	Plan de situatie GROS!
Proiectat	ing. Daniel Dorofteese		Data:	Beneficiar: COMUNA GROS!
Desenat	ing. David Hapes		Octombrie 2021	Rev. 1

Pr. nr. XT/139/2021
Faza: PT
Plan de situatie GROS!
Rev. 1
841x594

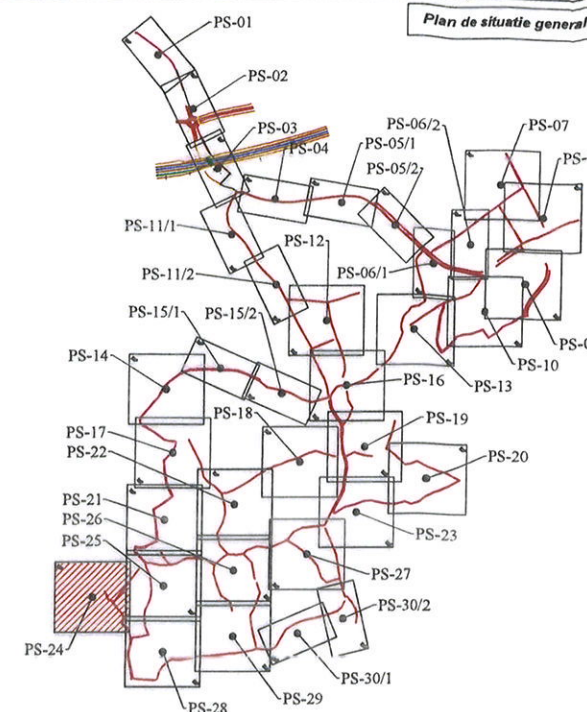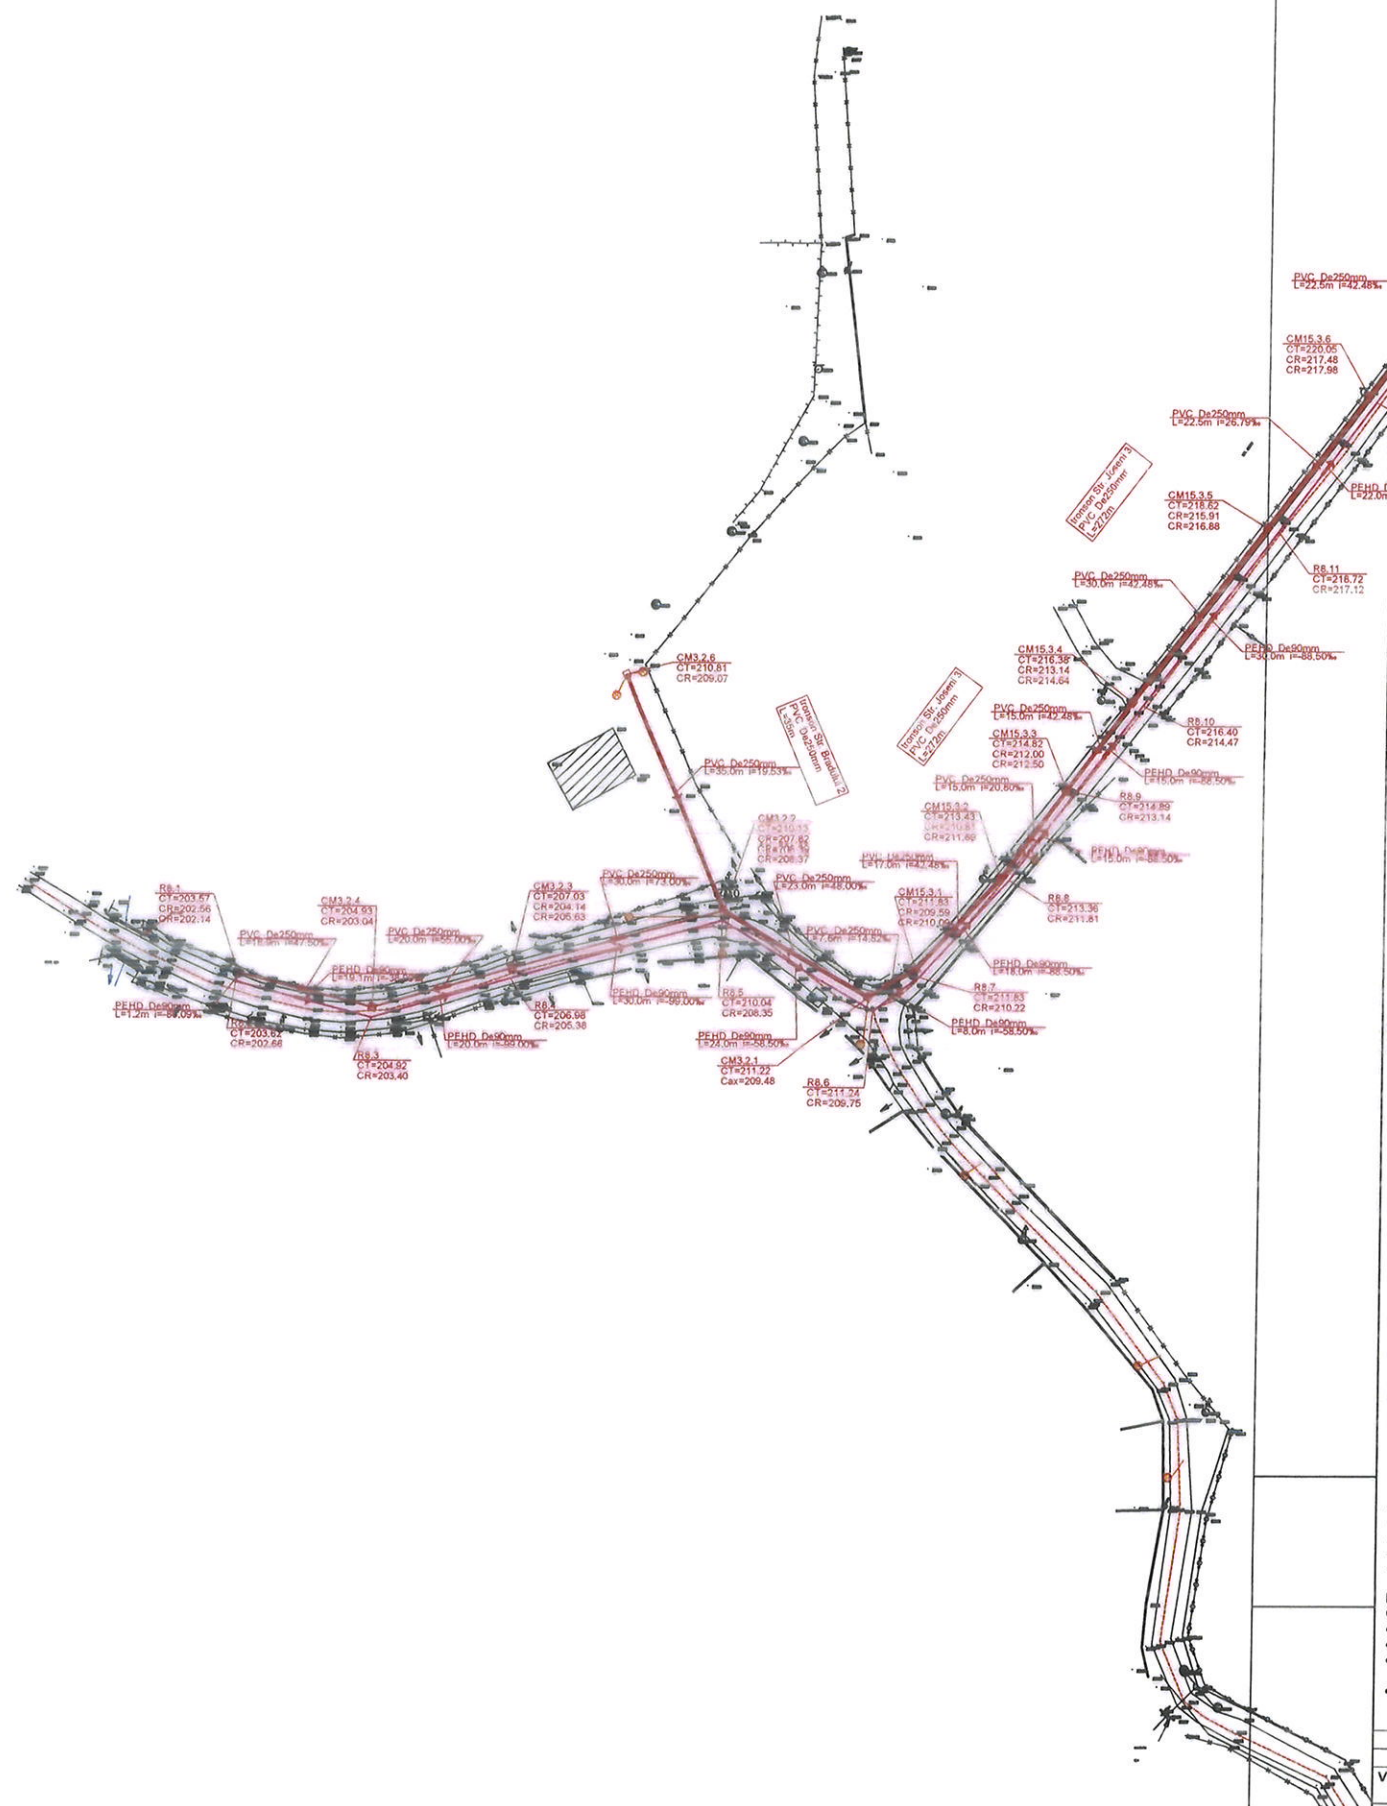

- LEGENDA:
- Conducta canalizare menajera
 - Conducta refulare
 - Traversare drum
 - Traversare vale
 - Racord canalizare (pozitie aproximativa)

NOTA 1:



- Pozitia conductelor si cablurilor existente este strict informativa, antreprenorul fiind obligat sa ia legatura cu detinatorii de utilitati inainte de inceperea executiei lucrarilor, pentru localizarea utilitatilor existente pe amplasament.
- La inceperea lucrarilor beneficiarul si constructorul vor convoca in mod obligatoriu reprezentantii companiilor si operatorilor care sunt posesoare de conducte si cabluri subterane in zona amplasamentului conductei proiectate, in vederea identificarii lor si a amplasamentului.
- Pentru evitarea avariei acestora si pentru asigurarea securitatii muncii, sub directa supraveghere a delegatilor unitatilor posesoare de retele, se vor executa sapaturi manuale in zonele respective (paralelism sau intersectie) pana la completa dezvelire a acestora si se vor lua masurile corespunzatoare pentru sprijinirea, asigurarea sau devierea lor (provizoriu sau definitiva) pe perioada executarii lucrarilor conform indicatiilor delegatilor respectivi, consemnate in procesele verbale de predare amplasament.
- In timpul executiei lucrarilor, cablurile electrice din imediata vecinatate a amplasamentului de lucru vor fi scoase de sub tensiune.
- Constructorul are obligatia sa verifice printr-o ridicare topografica cota radierului santului inainte de pozarea conductelor.
- De asemenea are obligatia de a verifica cotele conductelor montate in sant inainte de inceperea umpluturilor pentru definitivarea amplasarii punctelor de aerisire si golire, respectarea adancimii de inghet (la conductele de apa) si realizarea radierului la conductele si cainele de canalizare.
- Groapile de pozitie pentru forajele orizontale dirijate de pe traseul colectoarelor de canalizare din zona drumurilor nationale se vor amplasa pe aliniamentul conductei de canalizare pe pozitia cainelului proiectate.

NOTA 2:

Clase si categorii de importanta

- In conformitate cu STAS 4273-83 Constructii hidrotehnice, Clasa de importanta IV, Categoria constructiei: 4
- In conformitate cu Legea 10/1995 si HG 766/1997, Categoria de importanta: "C- normala"
- Din punct de vedere al duratei de exploatare lucrarile propuse sunt definitive si secundare, incadrandu-se, conform tabel 13, in clasa de importanta IV
- In conformitate cu HG 925/1995, Exigentele de performanta sunt: Is

Verificator/ expert	Prenume/Nume	Semnatura	Cerinta	Refera/expertiza nr./Data
Proiectant	S.C. XALLO TEHNIC S.R.L.			
Specificatie	Nume	Semnatura	Scara	Plan de situatie GROS
Rasp. proiect	ing. Daniel Doroteasa		1:500	
Proiectat	ing. Daniel Doroteasa		Data:	Beneficiar: COMUNA GROSU
Desenat	ing. David Hopen		Octombrie 2021	

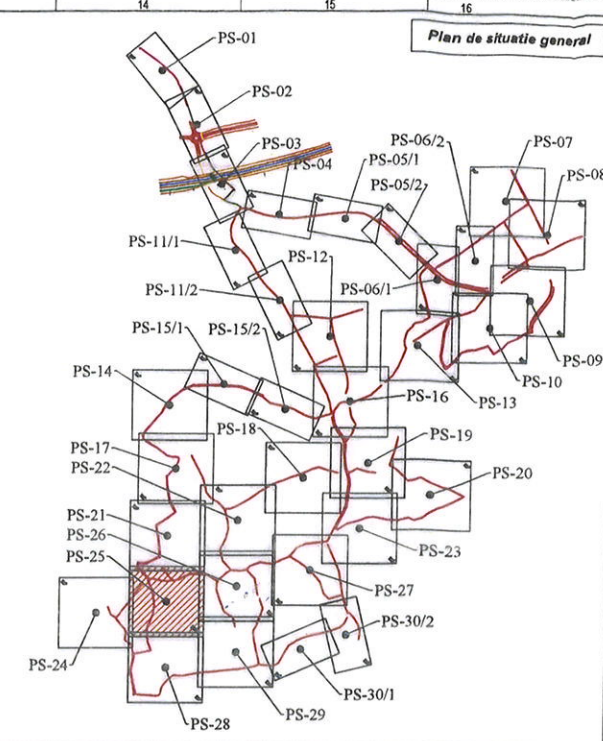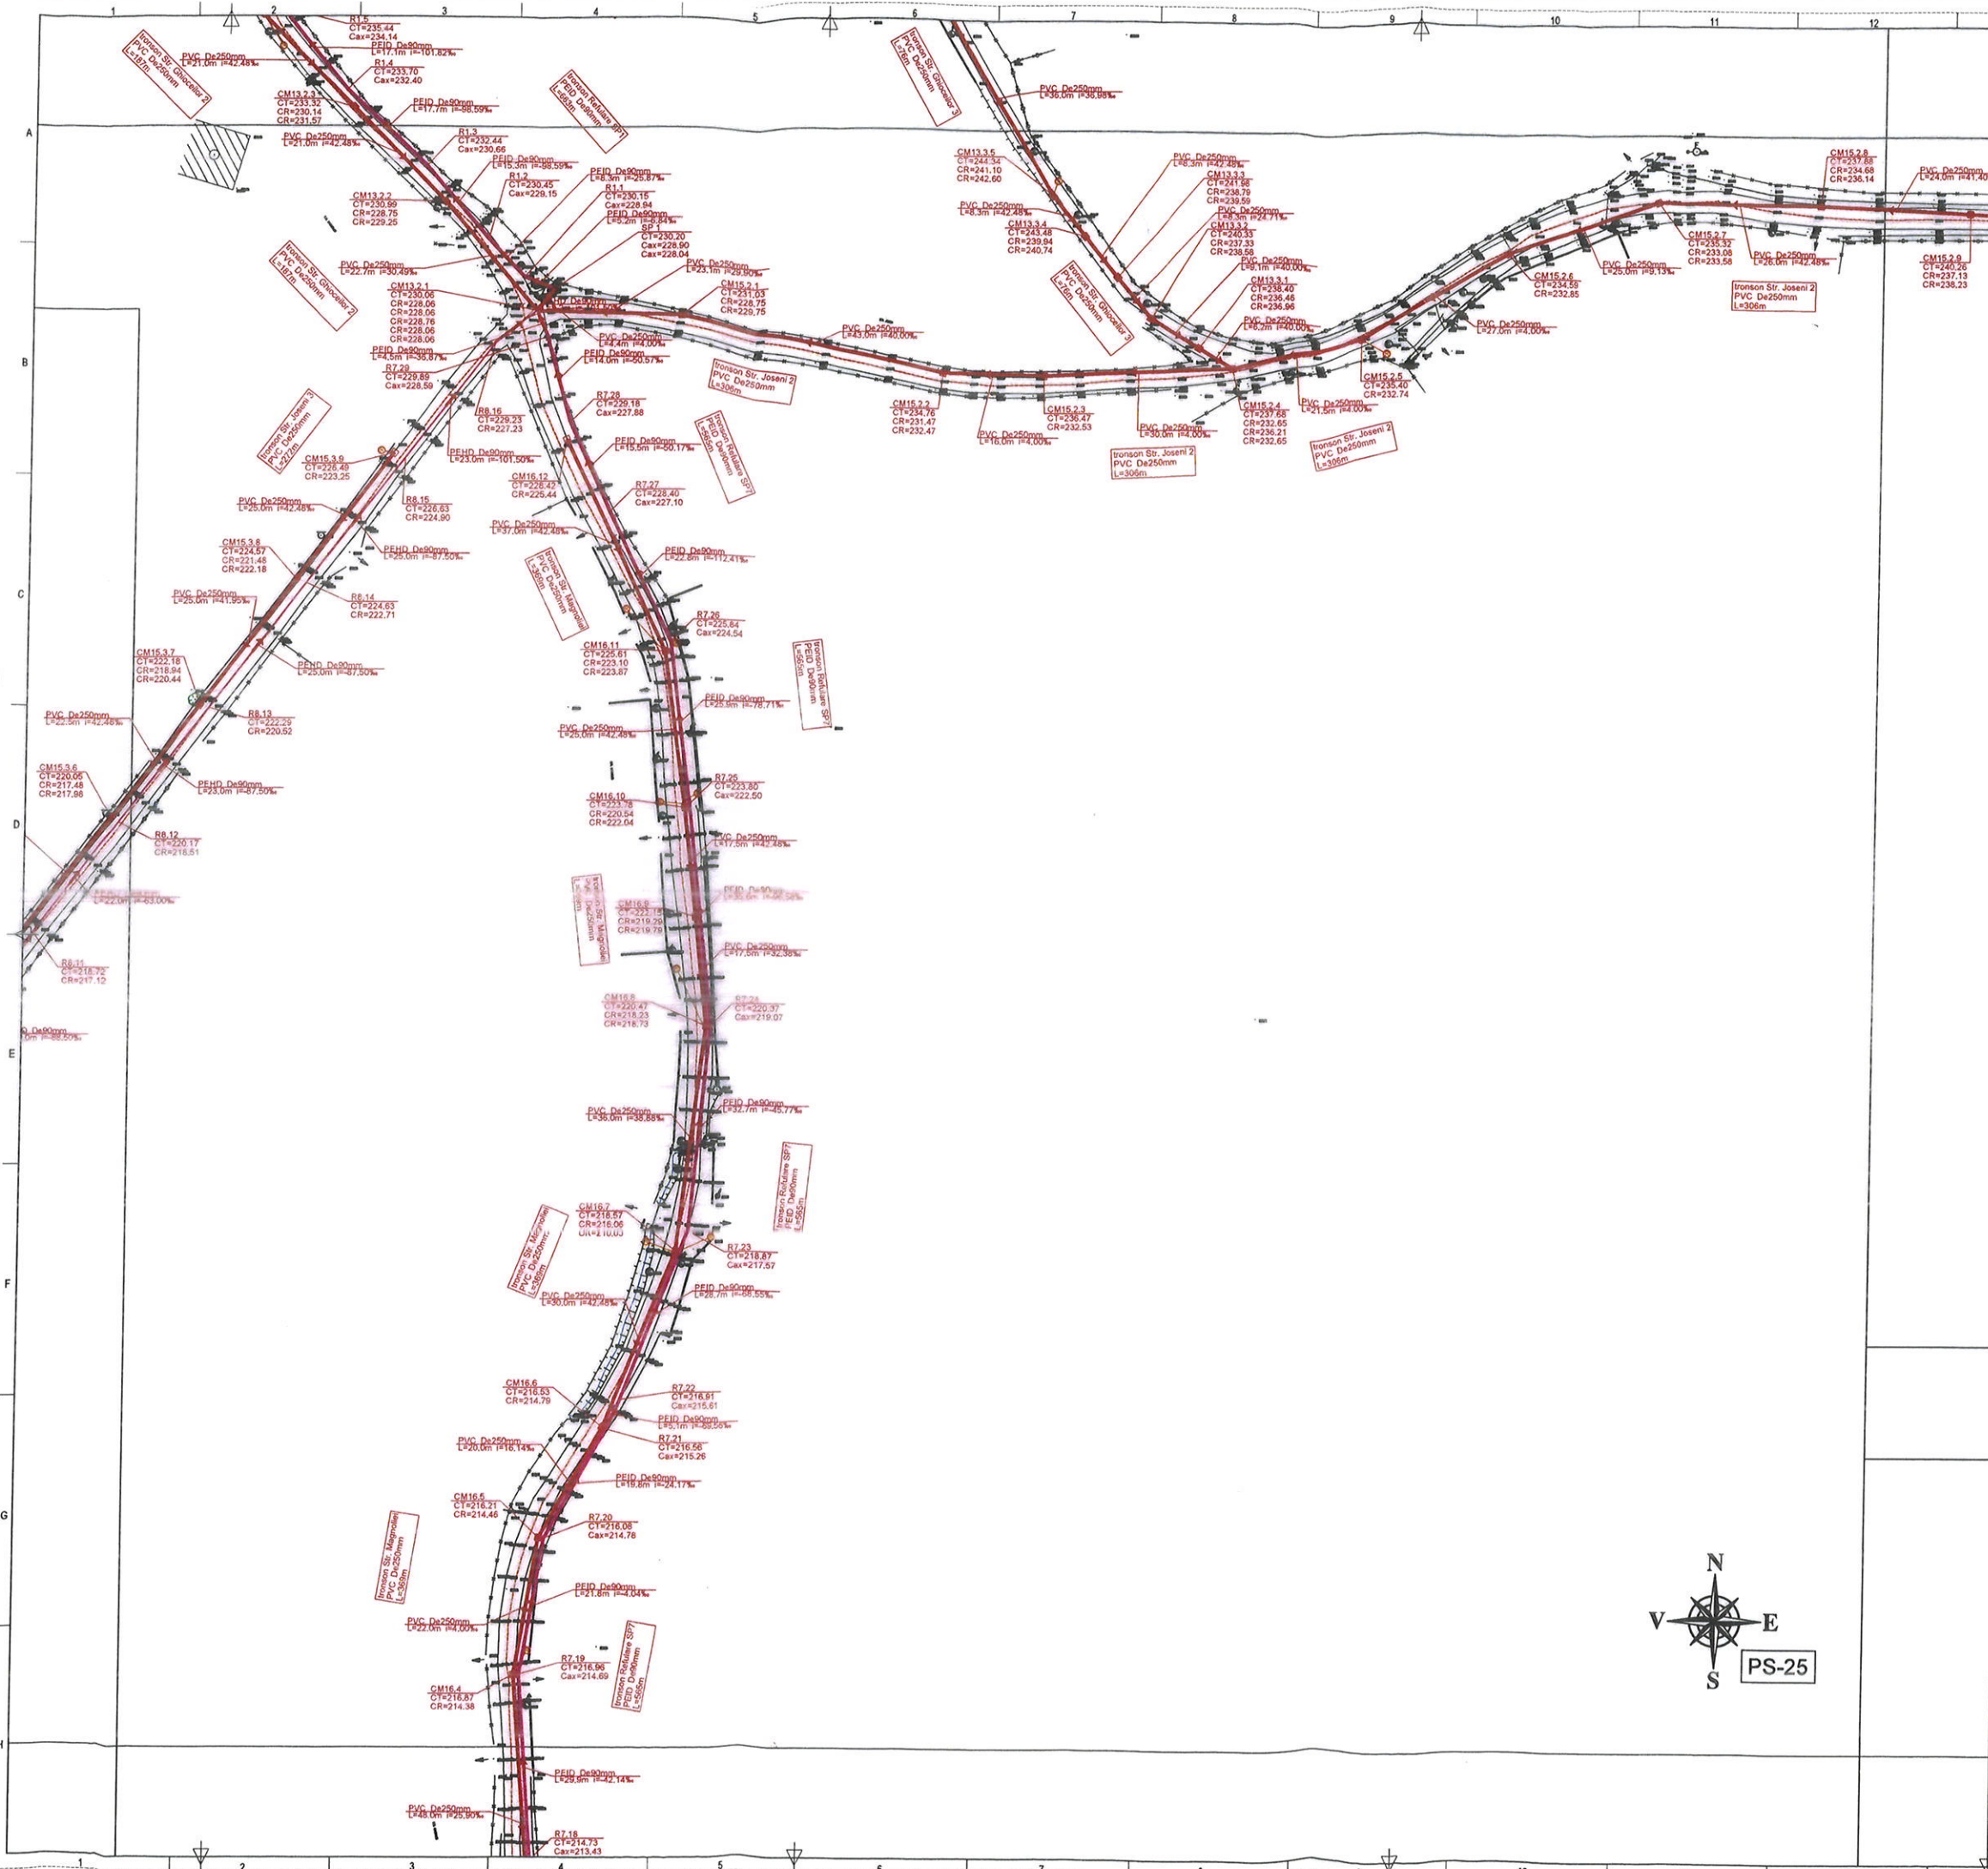

- LEGENDA:
- Conducta canalizare menajera
 - Conducta refulare
 - Traversare drum
 - Traversare vale
 - Racord canalizare (pozitie aproximativa)

NOTA 1:



- Pozitia conductelor si cablurilor existente este strict informativa, antreprenorul fiind obligat sa ia legatura cu detinatorii de utilitati inainte de inceperea executiei lucrarilor, pentru localizarea utilitatilor existente pe amplasament.
- La inceperea lucrarilor beneficiarul si constructorul vor convoca in mod obligatoriu reprezentantii companiilor si operatorilor care sunt posesorii de conducte si cabluri subterane in zona amplasamentului conductei proiectate, in vederea identificarii lor si a amplasamentului.
- Pentru evitarea avariei acestora si pentru asigurarea securitatii muncii, sub directa supraveghere a delegatilor unitatilor posesoare de retele, se vor executa sapaturile manuale in zonele respective (paralelism sau intersectie) pana la completa dezvelire a acestora si se vor lua masurile corespunzatoare pentru sprijinirea, asigurarea sau devierea lor (provizoriu sau definitiva) pe perioada executarii lucrarilor conform indicatiilor delegatilor respectivi, consemnate in procesele verbale de predare amplasament.
- In timpul executiei lucrarilor, cablurile electrice din imediata vecinatate a amplasamentului de lucru vor fi scoase de sub tensiune.
- Constructorul are obligatia sa verifice printr-o ridicare topografica cota radiului santului inainte de pozarea conductelor.
- De asemenea are obligatia de a verifica cotele conductelor montate in sant inainte de inceperea umpluturilor pentru definitiva amplasarii punctelor de aerisire si golire, respectarea adancimii de inghet (in conductele de apa) si realizarea radiului la conductele si cminele de canalizare.
- Groapile de pozitie pentru forajele orizontale dirijate de pe traseul colectoarelor de canalizare din zona drumurilor nationale se vor amplasa pe aliniamentul conductei de canalizare pe pozitia caminului proiectate.

NOTA 2:

Clase si categorii de importanta

- In conformitate cu STAS 4273-83 Constructii hidrotehnice, Clasa de importanta IV, Categoria constructiei: 4
- In conformitate cu Legea 10/1995 si HG 766/1997, Categoria de importanta: "C-normala"
- Din punct de vedere al duratei de exploatare lucrarile propuse sunt definitive si secundare, incadrandu-se, conform tabel 13, in clasa de importanta IV
- In conformitate cu HG 925/1995, Exigentele de performanta sunt: la

Verificator/ expert	Prenume/Nume	Semnatura	Cerinta	Referat/expertiza nr./Data
Proiectant	S.C. XALLO TEHNIC S.R.L. Str. Victor Babes nr. 164, Baia Mare, Maramures			
Specificatie	Nume	Semnatura	Scara:	Plan de situatie GROS
Resp. proiect	ing. Daniel Dorofteese		1:500	
Proiectat	ing. Daniel Dorofteese			
Desenat	ing. David Hapea			
Beneficiar: COMUNA GROSU				Rev. 1

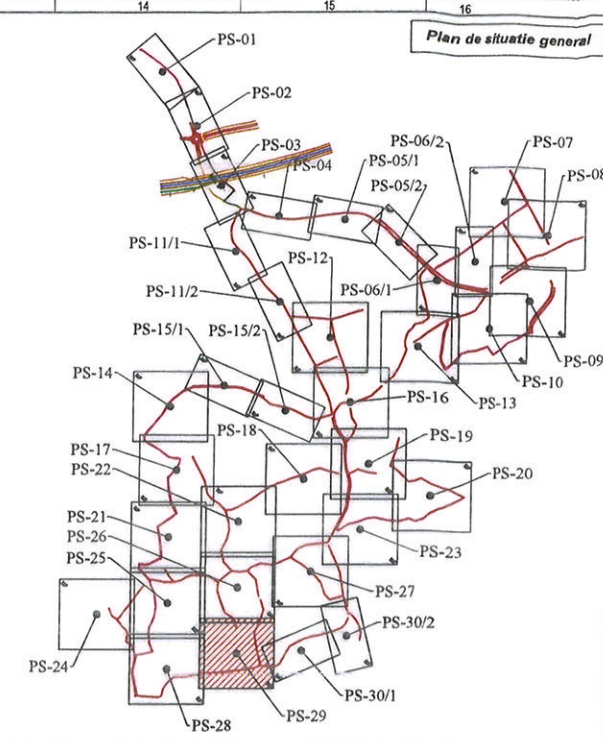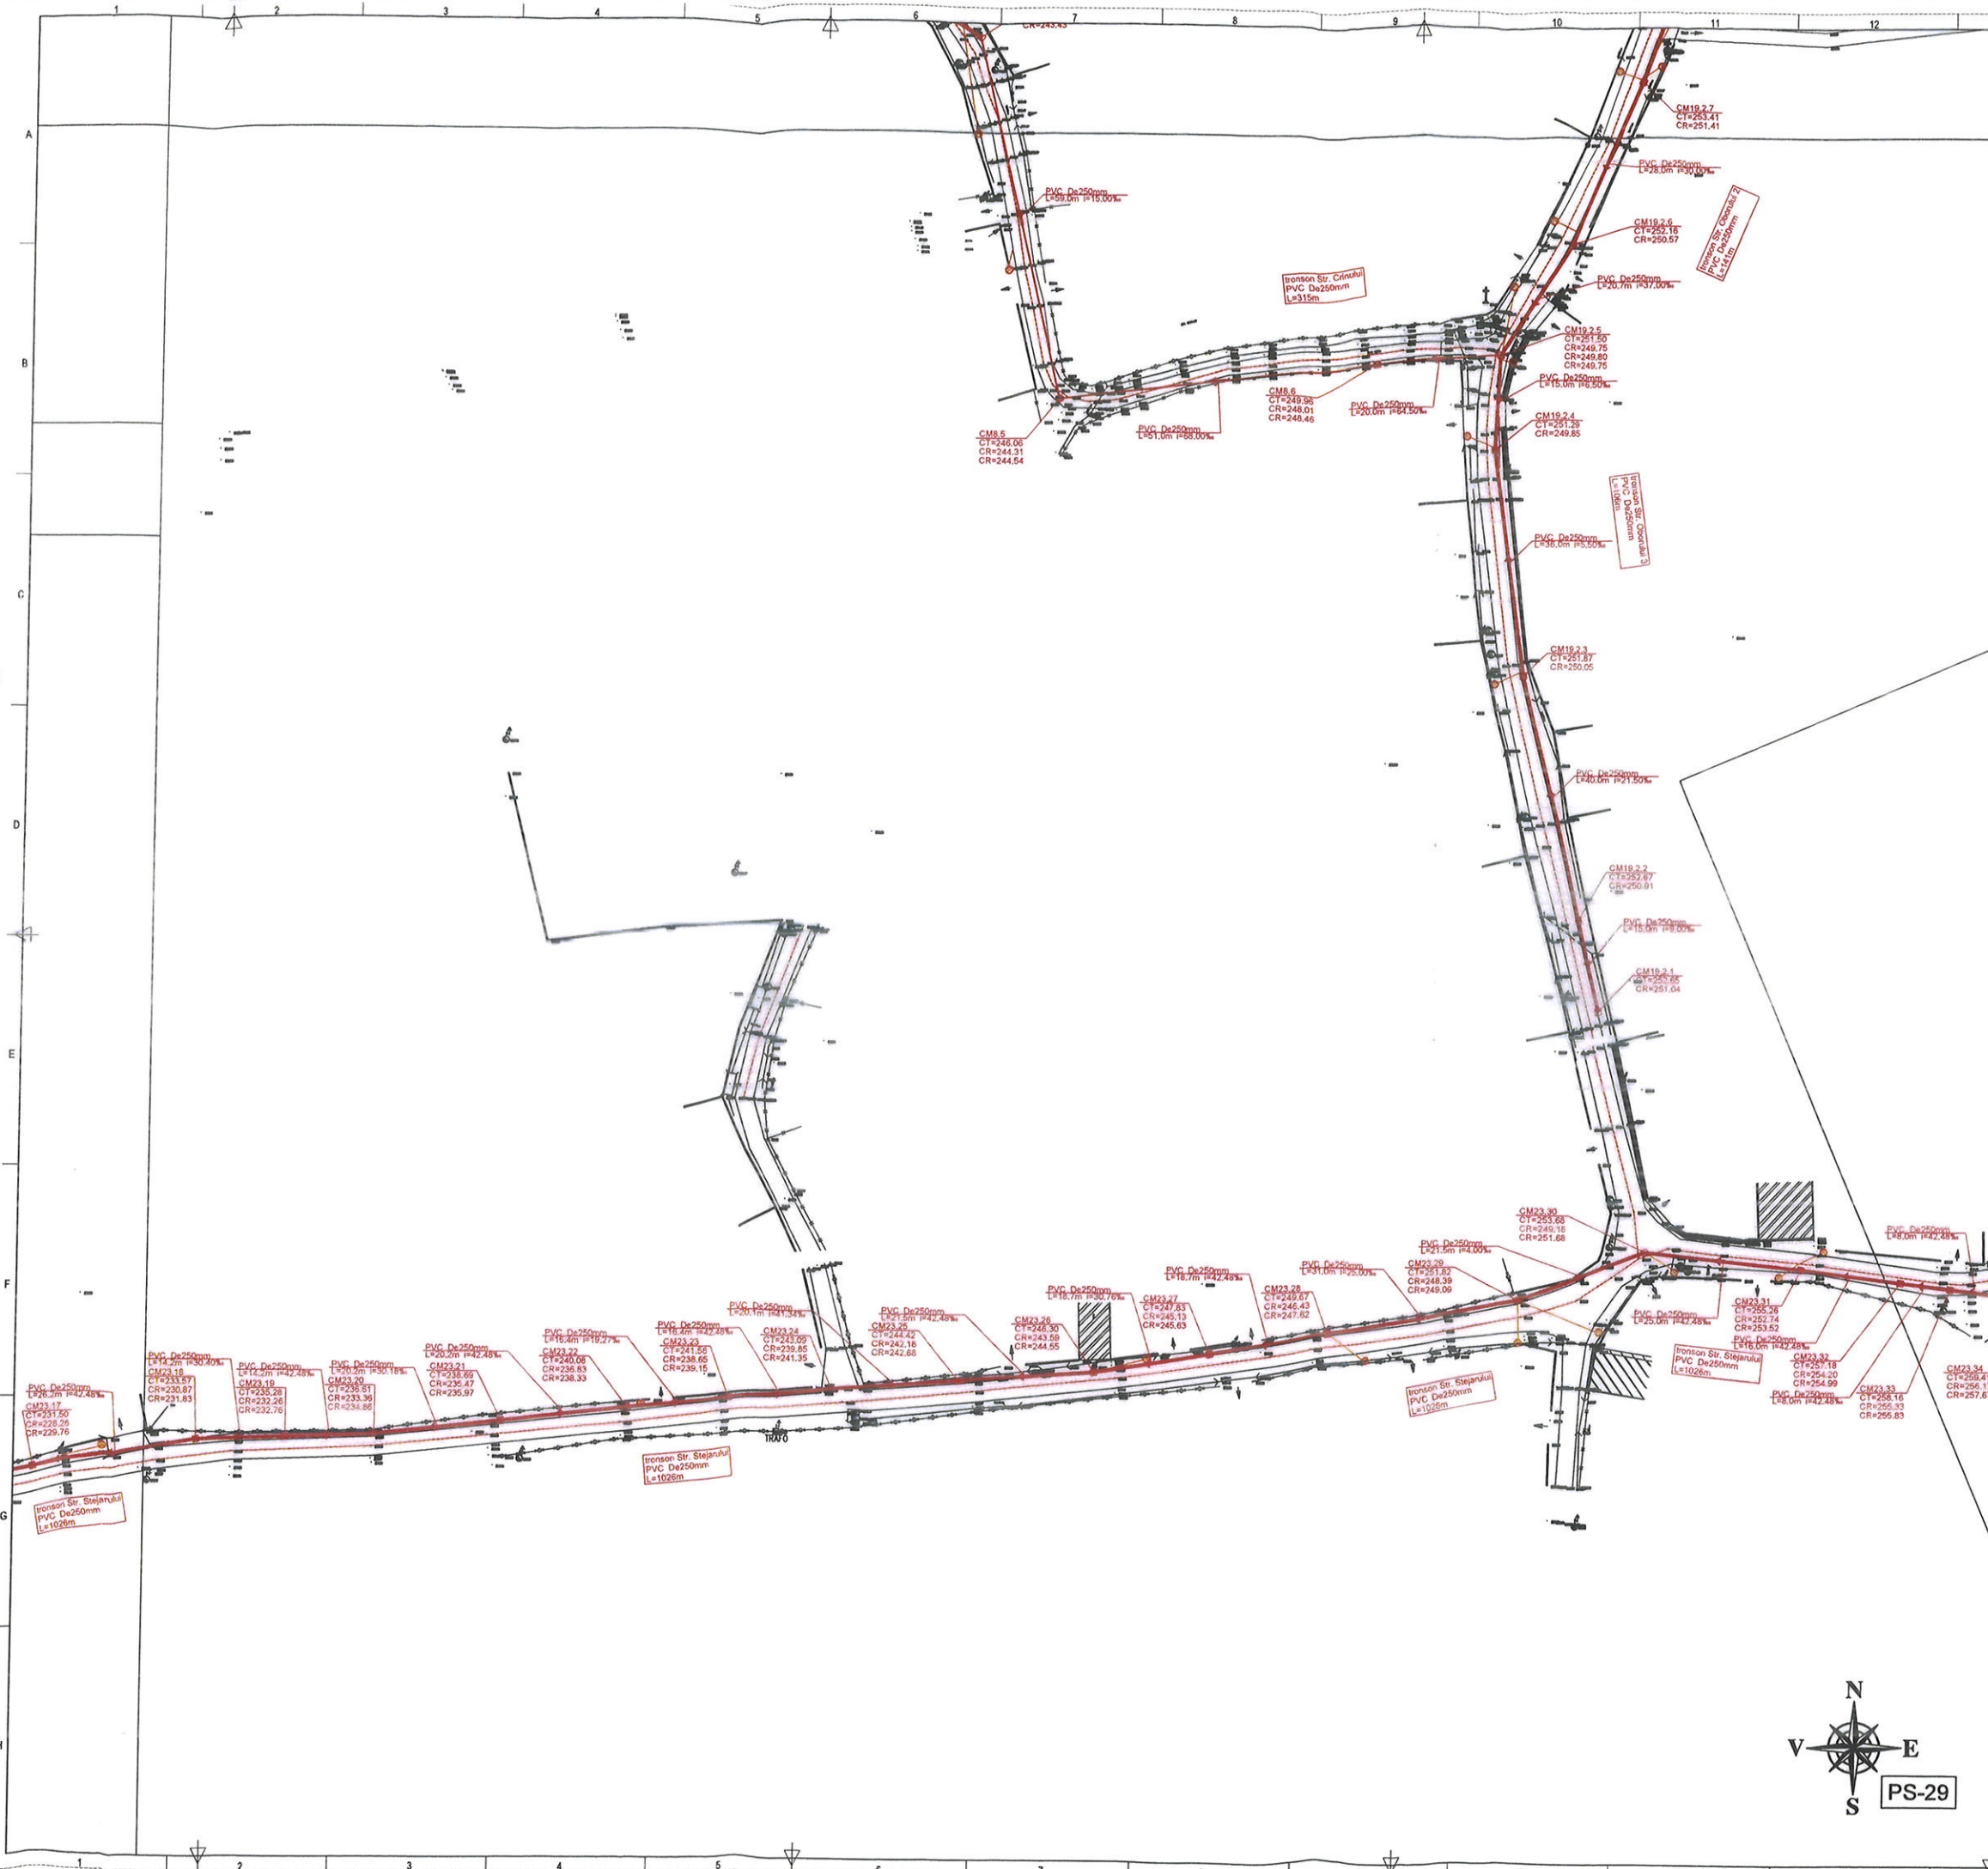

LEGENDA:

- Conducta canalizare menajera
- Conducta refulare
- Traversare drum
- Traversare vale
- Record canalizare (poziție aproximativă)

NOTA 1 :

- Pozitia conductorului si cablurilor existente este strict informativa, antreprenorul fiind obligat sa ia legatura cu detinatorii de utilitati inainte de inceperea executiei lucrarilor, pentru localizarea utilitatilor existente pe amplasament.

La inceperea lucrarilor beneficiarul si constructorul vor convoca in mod obligatoriu reprezentantii companiilor si operatorilor care sunt poseseori de conducte si cabluri subterane in zona amplasamentului conductei proiectate, in vederea identificarii lor si a amplasamentului.

Pentru evitarea avariei acestora si pentru asigurarea securitatii muncii, sub directa supraveghere a delegatilor unitatilor posesoare de retele, se vor executa sapaturii manuale in zonele respective (garantam sau interzicem) pana la completarea dezvoltarii, a acestora si se vor lua masurile corespunzatoare pentru sprijinirea, asigurarea sau deversarea (in provizoriu sau definitiva) pe perioada executarii lucrarilor conform indicatiilor delegatilor respectivi, consemnate in procesele verbale de predare amplasament.

- In timpul executiei lucrarilor, cablurile electrice din imediata vecinatate a amplasamentului de lucru vor fi scoase de sub tensiune.
- Constructorul are obligatia sa verifice print-o ridicare topografica cota raderului santului inainte de pozarea conductorului.
- Din momentul cand este obligatia de a verifica cotele conductorului montate in sant inainte de inceperea umpluturilor pentru definitivarea amplasarii punctelor de aerisire si golire, respectarea adancimii de inghet (la conductele de apa) si realizarea raderului la conductele si caminele de canalizare.
- Grupile de proiectare pentru forajele orizontale dirijate de pe traseul colectoarelor de canalizare din zona drumurilor nationale se vor amplasa pe aliniamentul conductei de canalizare pe pozitia caminei proiectate.

NOTA 2 :

Clasa si categoria de importanta

- In conformitate cu STAS 4273-83 Constructii hidroelectrice, Clasa de importanta IV, Categoria constructiei: 4
- In conformitate cu Legea 10/1995 si HG 765/1997, Categoria de importanta: "C- normala"
- Din punct de vedere al duratei de exploatare lucrarile propuse sunt definitive si secundare, in cadrul acestora, conform tabel 13, in clasa de importanta IV
- In conformitate cu HG 925/1995, Exigentele de performanta sunt: Is

Verificator/ expert	Prenume/Nume	Semnatura	Cerinta	Referat/expertiza nr./Data	
Proiectant S.C. XALLO TEHNIC S.R.L. Str. Victor Babes nr. 164, Bala Mare, Maramures			"INFIIINTARE REȚEA DE CANALIZARE ÎN LOCALITATEA GROSU, COMUNA GROSU, JUDEȚUL MARAMUREȘ"		Pr. nr. XT 139/2021
Specificatie	Nume	Semnatura	Scara: 1:500	Plan de situatie GROSU	Faza: PT
Resp. proiect	ing. Daniel Dorofteșe				Piansa PS-29
Proiectat	ing. Daniel Dorofteșe		Data: Octombrie 2021		
Desenat	ing. David Hapea		Beneficiar: COMUNA GROSU		Rev. 1
4	4	4	4	4	841/564